2920_PROGROUP
cq1240 PWTH_niv.0
1 : 1000

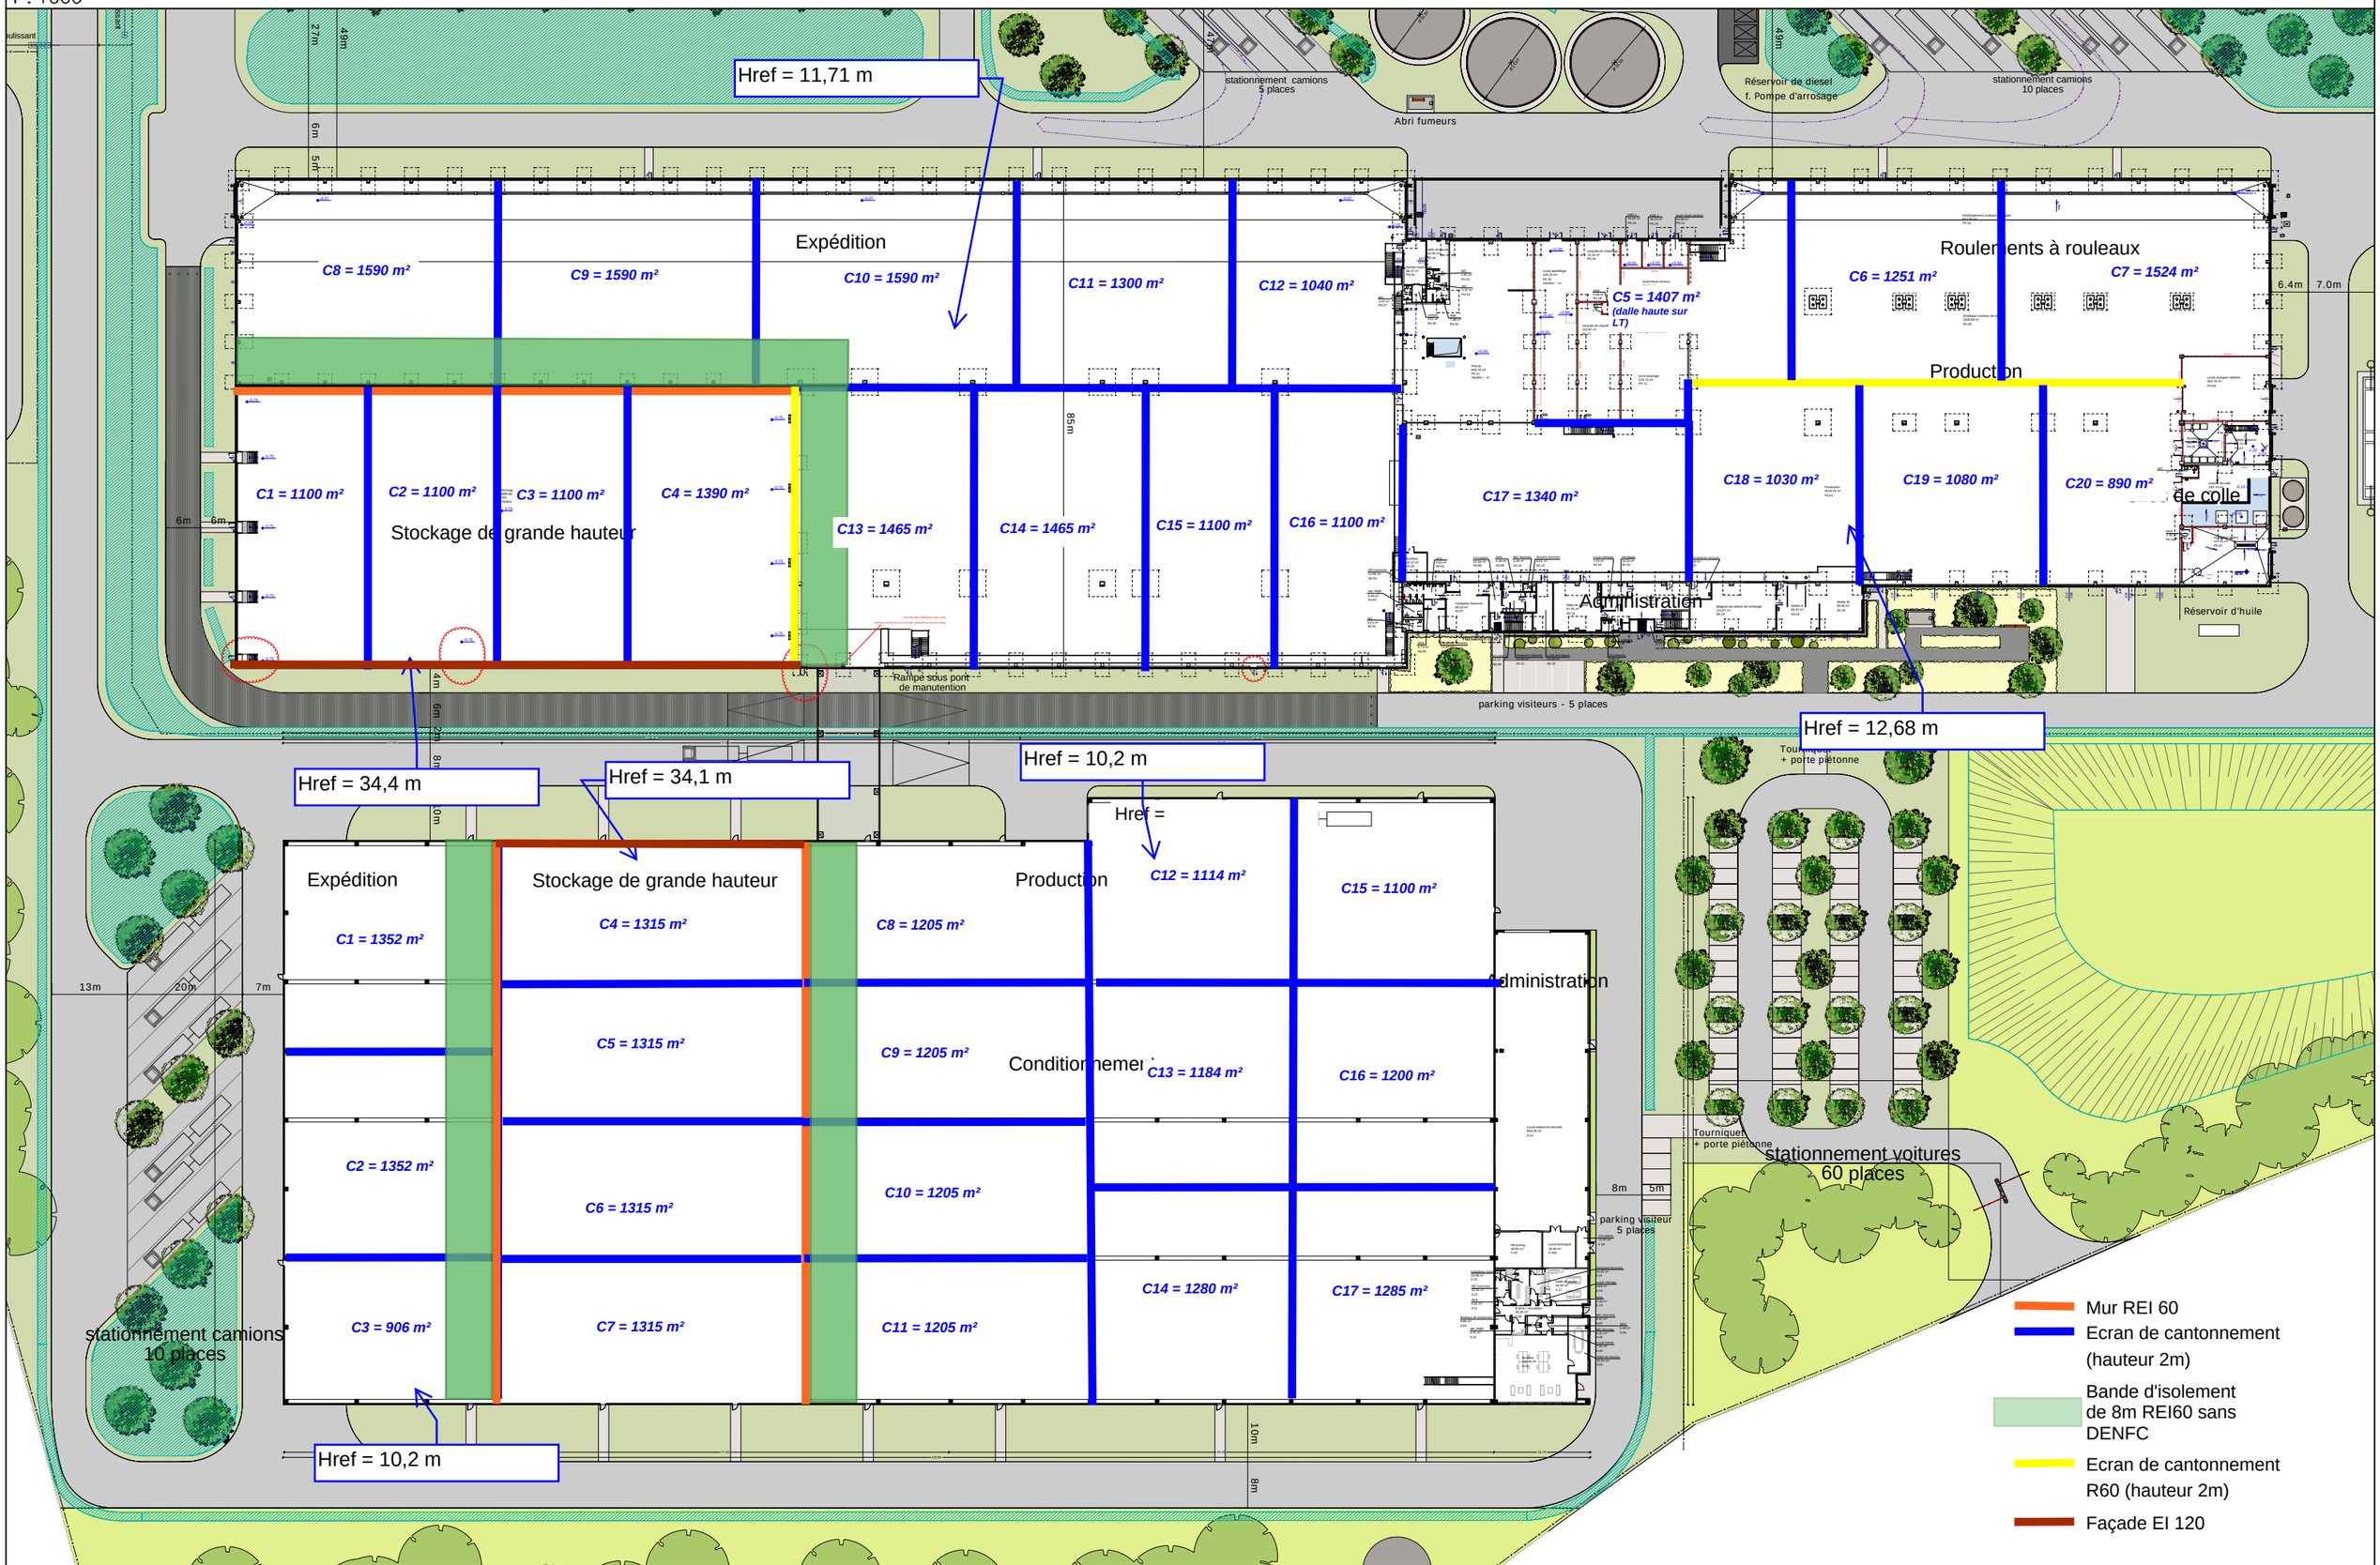

THALES Architectures 14/03/2022