

Plan de Prévention du  
 Risque Inondation  
  
**PPRI des pieds de coteaux  
 des waterings**  
  
 Commune : SANGATTE (1)


**Zonage réglementaire**  
  
 Maître d'oeuvre  
  
 PRÉFET DU PAS-DE-CALAIS  
 Direction Départementale  
 des territoires et de la mer  
  
**APPROBATION**  
  
 Echelle: 1/5000

**Grille du zonage réglementaire**

Aléa	Enjeux	
	Espaces Non Urbanisés (ENU)	Espaces Urbanisés (EU)
Conditions extrêmes	Vert foncé	Rouge
Fort accumulation et Fort écoulement	Vert foncé	Rouge
Accumulation moyenne et Écoulement	Vert clair	Bleu
Faible accumulation	Vert clair	Bleu
Trisa faible accumulation		
Toute partie du bassin versant située en dehors des zones ci-dessus	Blanc	

**Éléments généraux**

- Maire
- Cours d'eau
- Limites communales
- Limites de bassin versant
- Bâtiments
- Limites parcellaires
- Surface en eau
- Limites du PPRI de la Hem
- Limites du PPRI du secteur du Calais

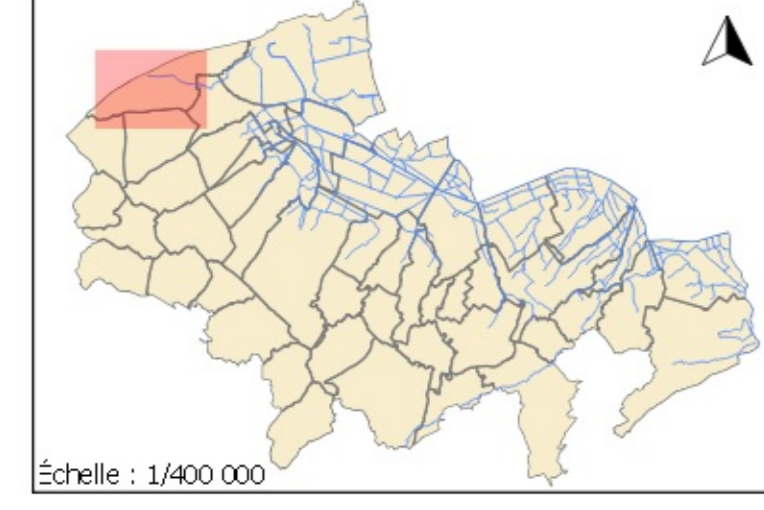

Echelle : 1/400 000

