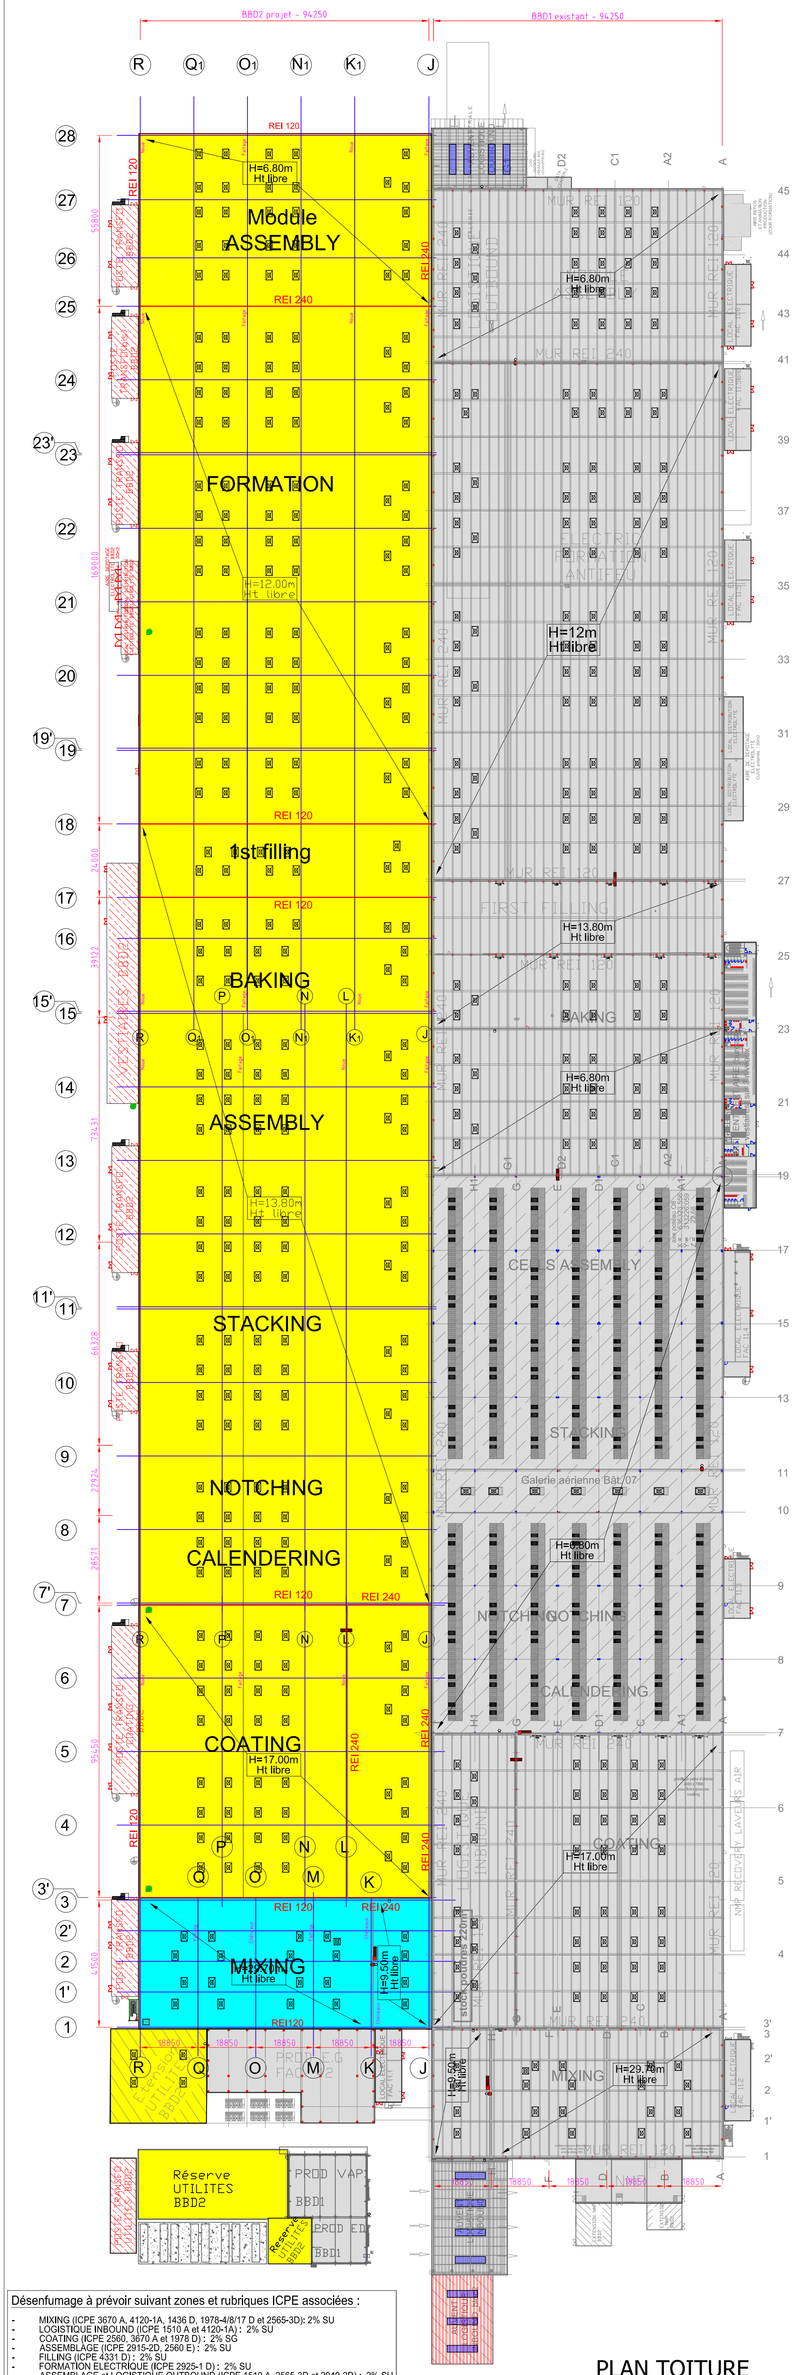

PLAN TOITURE

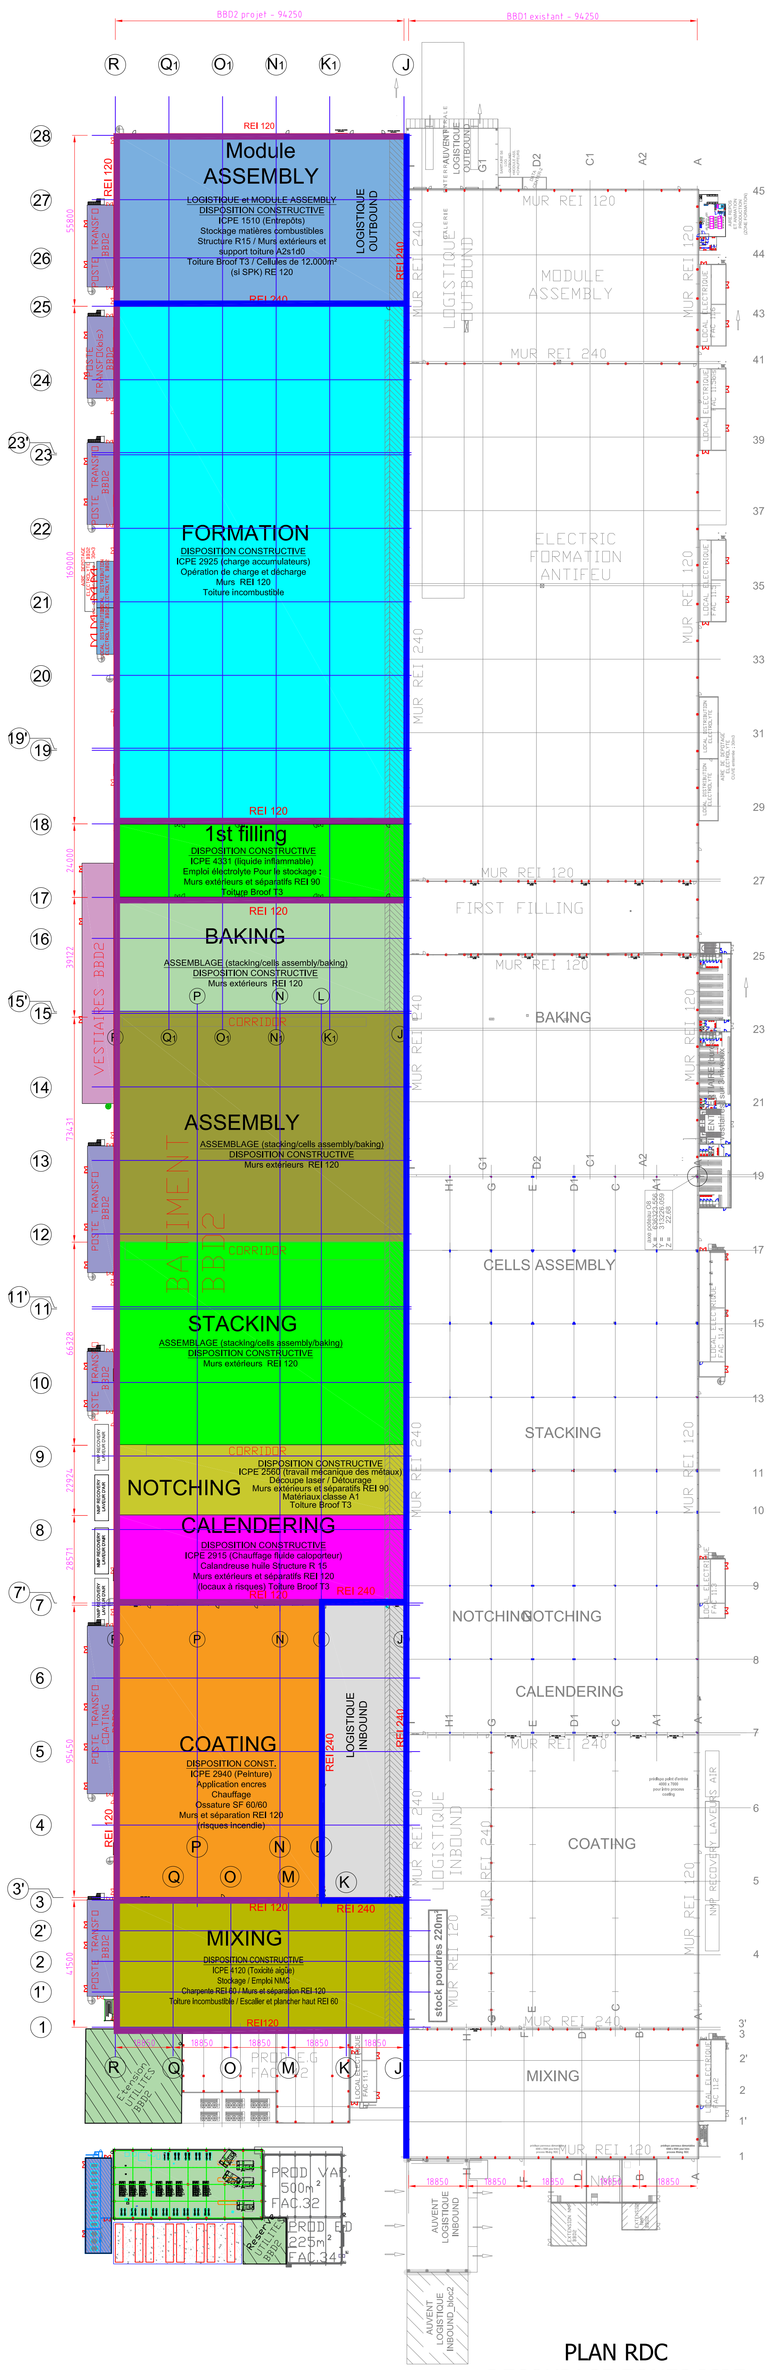

PLAN RDC
DECOUPAGE ZONES ICPE

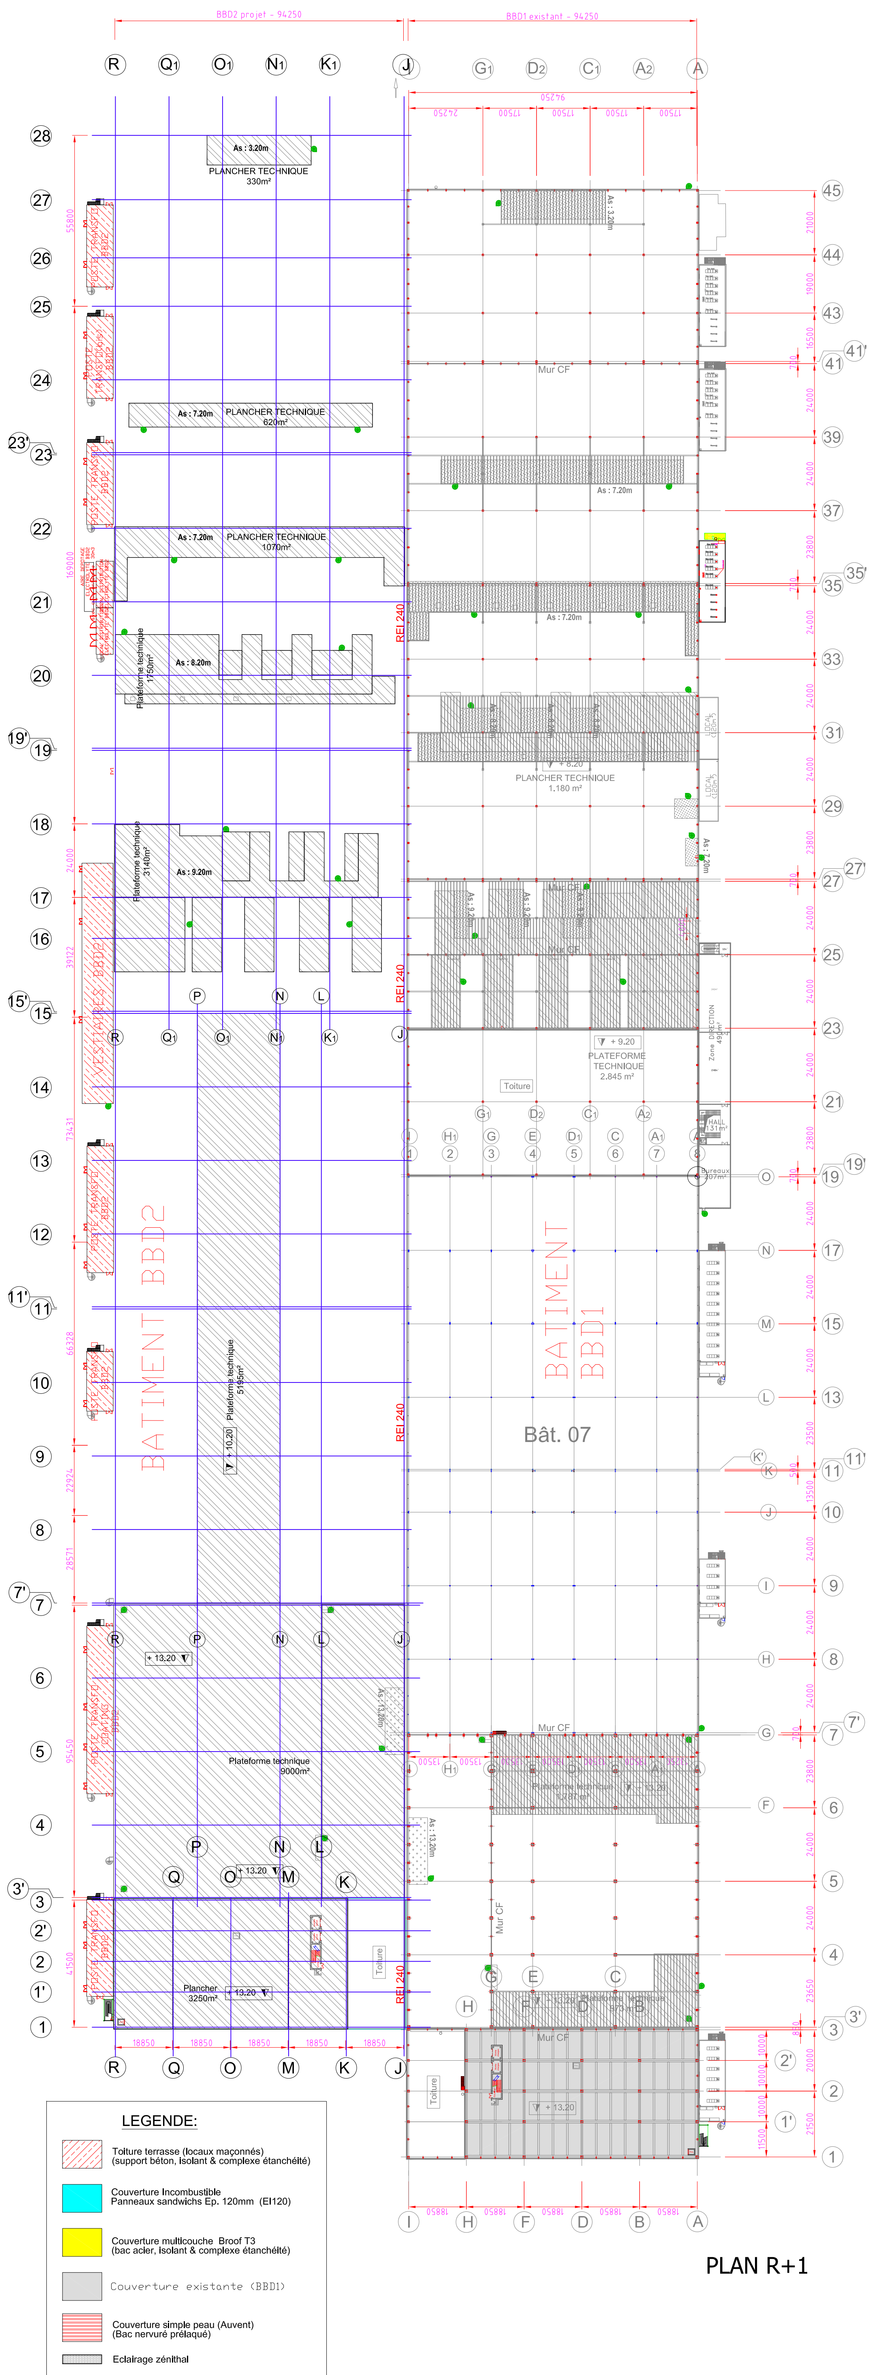

PLAN R+1

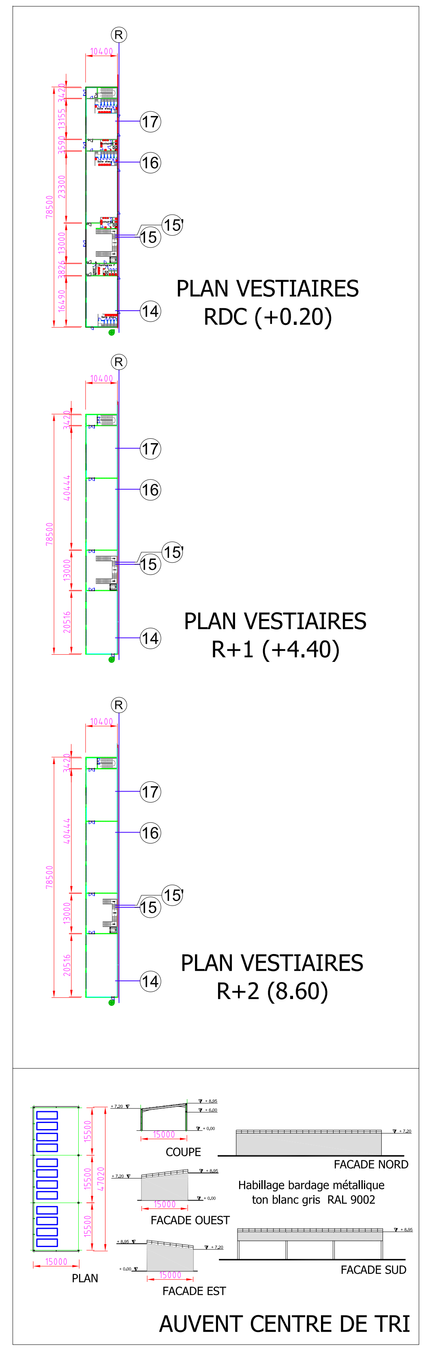

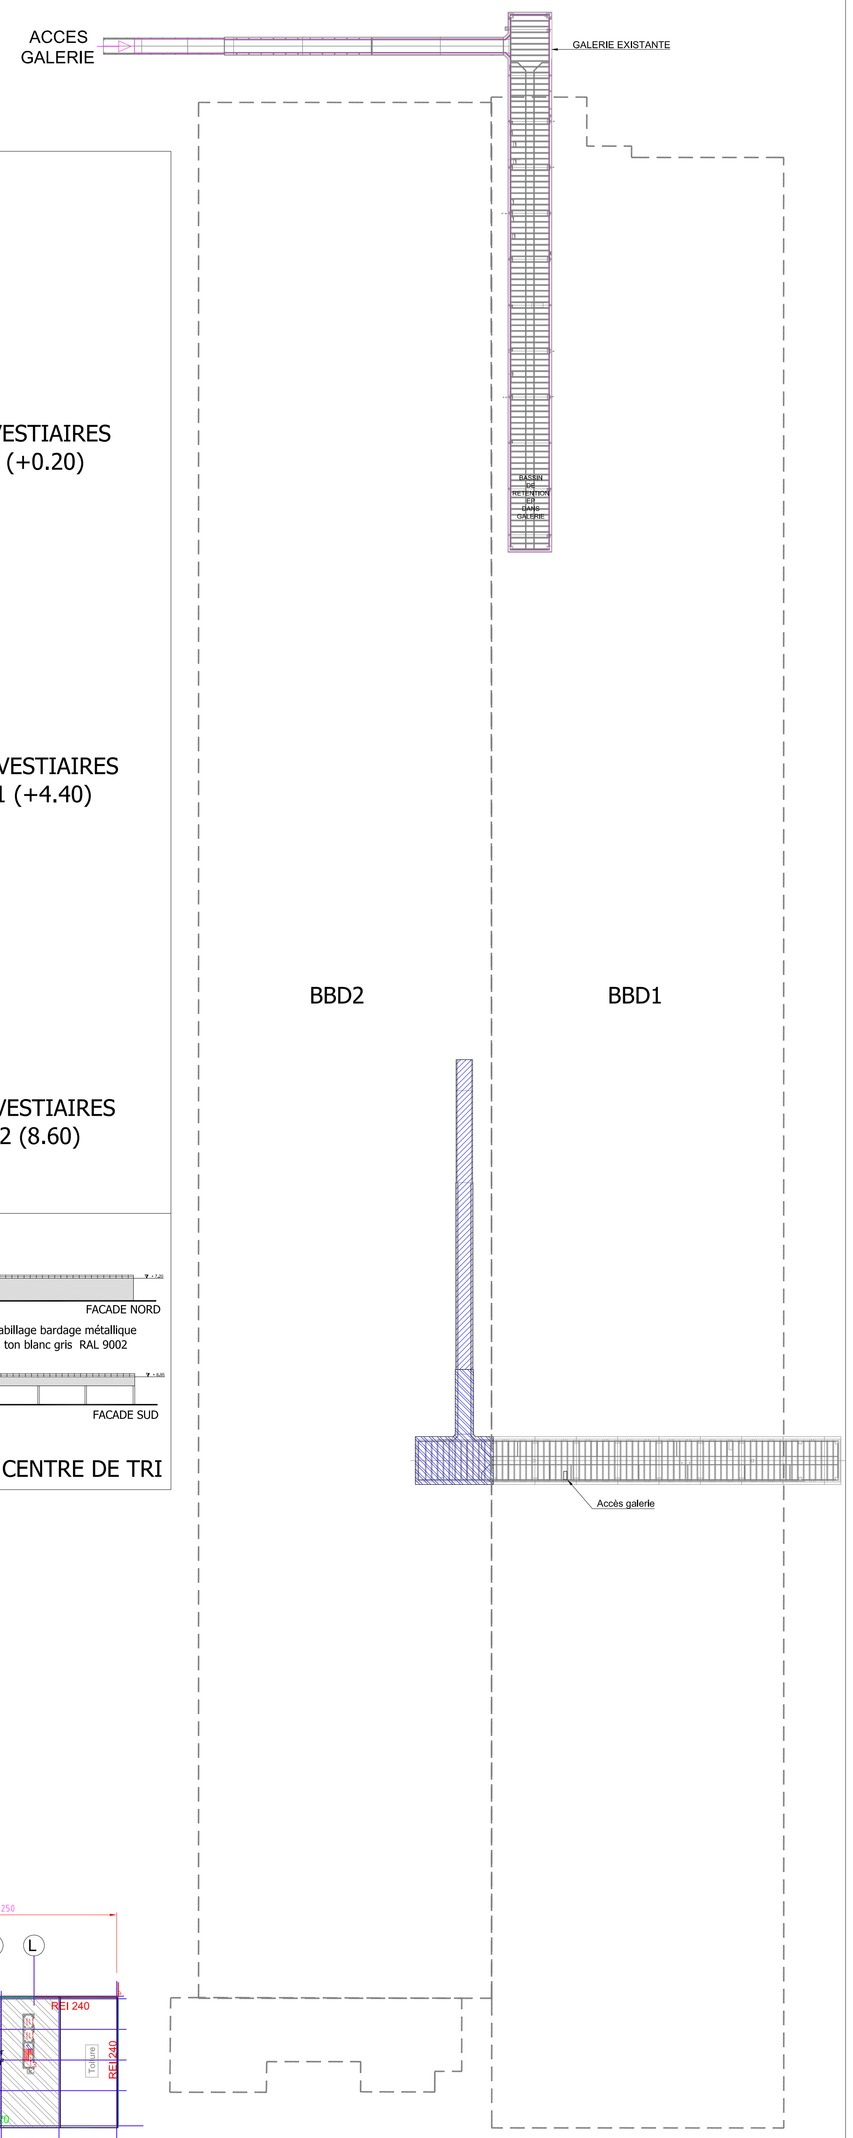

PLAN SOUS-SOL

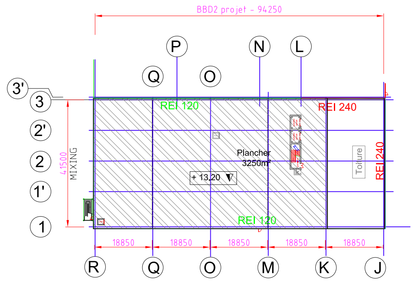

PLAN MIXING
Plancher +24.20

Désenfumage à prévoir suivant zones et rubriques ICPE associées :

- MIXING (ICPE 3670 A, 4120-1A, 1436 D, 1978-4/8/17 D et 2565-3D): 2% SU
- LOGISTIQUE INBOUND (ICPE 1510 A et 4120-1A) : 2% SU
- COATING (ICPE 2560, 3670 A et 1978 D) : 2% SU
- ASSEMBLAGE (ICPE 2915-2D, 2560 E) : 2% SU
- FILLING (ICPE 4331 D) : 2% SU
- FORMATION ELECTRIQUE (ICPE 2925-1 D) : 2% SU
- ASSEMBLAGE et LOGISTIQUE OUTBOUND (ICPE 1510 A, 2565-3D et 2940-2D) : 2% SU

y compris écran de cantonnement selon réglementation en vigueur

Amenée d'air neuf en façades pour le désenfumage (grilles)

NOTA :
Désenfumage Rdc MIXING, log InBOUND (désenfumage mécanique!!) l'ensemble des murs Coupe Feu dépasse en toiture sur une hauteur mini d'1m

LEGENDE:

- Toiture terrasse (locaux maçonnés) (support béton, isolant & complexe étanchéité)
- Couverture Incombustible Panneaux sandwichs Ep. 120mm (EI120)
- Couverture multicouche Broof T3 (bac acier, Isolant & complexe étanchéité)
- Couverture existante (BBD1)
- Couverture simple peau (Auvent) (Bac nervuré prélaqué)
- Eclairage zénithal
- Mur CF4h
- Mur CF2h

ATELIER 251
SARL D'ARCHITECTURE au CAPITAL DE 8000 €
22 Rue de la Croix d'Fer 49100 ANGERS
Tél. 02 41 77 02 51 - Fax 02 41 77 02 51
Email : contact@atelier251.fr
Siret 44819251700011
TVA FR 27 819 251 700

PC 5.2 PLANS TOITURE ET NIVEAUX - ECH: 1/1000 (A0)

ATELIER 251
Architectes
31 Rue de la Croix d'Fer49100
ANGERS CEDEX 02
Tél. 02.41.77.02.51
Mail: atelier251@ad251.com

EKIUM
Port 2001 - Route du Fossé delorgE
44818 SAINT-PERE EN RETZ CEDEX
Tél. +33 (0)2.28.24.34.00
Mail: ekium.contact@ekium.eu

MAITRISE D'OUVRAGE

acc AUTOMOTIVE CELLS Co

PROJET GIGAFACTORY EXTENSION BBD2