


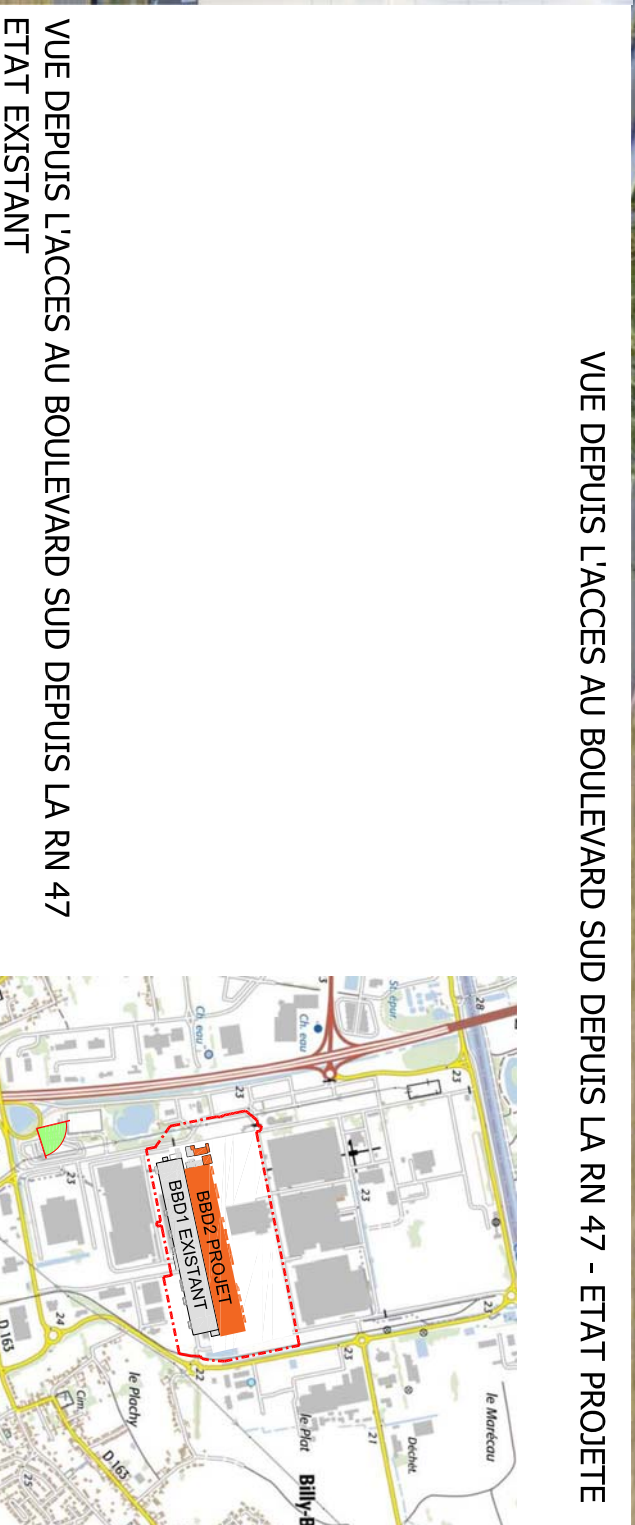

VUE DEPUIS L'ACCES AU BOULEVARD SUD DEPUIS LA RN 47 - ETAT PROJETE



VUE DEPUIS L'ACCES AU BOULEVARD SUD DEPUIS LA RN 47  
ETAT EXISTANT

PC 6.4 - INSERTION PAYSAGERE

MAITRISE D'OUVRAGE

PROJET GIGAFACTORY

EXTENSION BBD2



ATELIER 251  
Architectes  
31 Rue de la Craik d'Yonne  
76000 ROUEN - FRANCE  
Tél. +33 (0)9 51 77 02 51  
Mail: atelier251@a251.com



EKUM  
Port 2001 - Route du fossé défensif  
59430 DUNKERQUE - FRANCE  
Tél. +33 (0)3 28 24 34 00  
Mail: aiehm.contact@ekum.eu



AUTOMOTIVE CELLS Co

ATELIER 251  
SARL D'ARCHITECTURE AU CAPITAL DE 9000 €  
31 rue de la Craik d'Yonne - 76000 ROUEN  
Tél. +33 (0)9 51 77 02 51 - Fax. 09 50 17 02 51  
Email: atelier251@a251.com  
WWW.A251.COM  
RCS 447 878 434