

ANNEXES

Annexe 1. Kbis ACC

Annexe 2. Plan au 1/25 000

Annexe 3. Plan au 1/1000

Annexe 4. Justificatif de maîtrise foncière

Annexe 5. Avis remise en état

Annexe 6. Plan procédé

Annexe 7. Plan d'implantation du réseau gaz naturel

Annexe 8. Arrêté préfectoral d'autorisation

Annexe 9. Etude de la prise en compte des MTD

Annexe 10. Analyse de conformité aux AMPG enregistrement

Annexe 11. Calcul des garanties financières

Annexe 12. Porter à connaissance relatif au projet d'installation d'ombrières photovoltaïques

ANNEXE 1. KBIS ACC

Extrait Kbis

EXTRAIT D'IMMATRICULATION PRINCIPALE AU REGISTRE DU COMMERCE ET DES SOCIETES

à jour au 27 septembre 2022

IDENTIFICATION DE LA PERSONNE MORALE

Immatriculation au RCS, numéro 884 638 586 R.C.S. Nanterre
Date d'immatriculation 29/06/2020
Dénomination ou raison sociale **AUTOMOTIVE CELLS COMPANY SE**
Forme juridique Société européenne
Capital social 270 000 000,00 Euros
Adresse du siège 26 Quai Charles Pasqua 92300 Levallois-Perret
Activités principales Directement ou indirectement, tant en France qu'à l'étranger, l'étude, la création, l'exploitation, la direction, la gérance de toutes affaires ou entreprises commerciales, industrielles ou financières. L'acquisition, la prise à bail, la location, avec ou sans promesse de vente, la construction et l'exploitation de toutes usines, ateliers, bureaux et locaux. L'étude, la conception, le développement, la fabrication, la vente, de cellules et de modules pour batteries, principalement pour applications automobiles, généralement de tout équipement et appareils nécessaires à leur fabrication ou pouvant concourir à leur bon fonctionnement et subsidiairement de tous produits susceptibles d'être fabriqués avec son outillage.
Durée de la personne morale Jusqu'au 29/06/2119
Date de clôture de l'exercice social 31 décembre
Date de clôture du 1er exercice social 31/12/2020

GESTION, DIRECTION, ADMINISTRATION, CONTROLE, ASSOCIES OU MEMBRES

Président - Administrateur

Nom, prénoms DUCLOS Cédric
Date et lieu de naissance Le 18/08/1973 à Saint-Martin-d'Hères (38)
Nationalité Française
Domicile personnel 26 Quai Charles Pasqua 92300 Levallois-Perret

Directeur général

Nom, prénoms VINCENT Yann
Date et lieu de naissance Le 27/06/1957 à Paris 15e Arrondissement (75)
Nationalité Française
Domicile personnel 27 Rue Gounod 59800 Lille

Administrateur

Nom, prénoms ANDRE Bernadette
Nom d'usage BAUDIER
Date et lieu de naissance Le 13/05/1960 à Bagnols-sur-Cèze (30)
Nationalité Française
Domicile personnel 26 Quai Charles Pasqua 92300 Levallois-Perret

Administrateur

Nom, prénoms BOURGES Olivier
Date et lieu de naissance Le 24/12/1966 à Auxerre (89)
Nationalité Française
Domicile personnel 8 Impasse Charles Petit 75011 Paris 11e Arrondissement

Administrateur

Greffé du Tribunal de Commerce de Nanterre4 Rue Pablo Neruda
92020 Nanterre Cedex

N° de gestion 2020B05348

Nom, prénoms MULLER Christian
Date et lieu de naissance Le 05/10/1969 à Rüsselsheim (ALLEMAGNE)
Nationalité Allemande
Domicile personnel 65468 Schulstrasse 41 . (ALLEMAGNE)

Administrateur

Nom, prénoms MICHEL Stéphane
Date et lieu de naissance Le 17/02/1973 à Haubourdin (59)
Nationalité Française
Domicile personnel Tour Coupole 2 Place Jean Millier 92078 PARIS LA DEFENSE

Administrateur

Nom, prénoms PALMER Richard Keith
Date et lieu de naissance Le 03/12/1966 à KEYNSHAM (ROYAUME-UNI)
Nationalité Britannique
Domicile personnel 70A Leopold Road LONDON SW19 7QJ (ROYAUME-UNI)

Commissaire aux comptes titulaire

Dénomination ERNST & YOUNG AUDIT
Forme juridique Société par actions simplifiée à capital variable
Adresse -Paris la Défense 1 1-2 Place des Saisons 92400 Courbevoie
Immatriculation au RCS, numéro 344 366 315 Nanterre

RENSEIGNEMENTS RELATIFS A L'ACTIVITE ET A L'ETABLISSEMENT PRINCIPAL

Adresse de l'établissement 26 Quai Charles Pasqua 92300 Levallois-Perret

Activité(s) exercée(s) Directement ou indirectement, tant en France qu'à l'étranger, l'étude, la création, l'exploitation, la direction, la gérance de toutes affaires ou entreprises commerciales, industrielles ou financières. L'acquisition, la prise à bail, la location, avec ou sans promesse de vente, la construction et l'exploitation de toutes usines, ateliers, bureaux et locaux. L'étude, la conception, le développement, la fabrication, la vente, de cellules et de modules pour batteries, principalement pour applications automobiles, généralement de tout équipement et appareils nécessaires à leur fabrication ou pouvant concourir à leur bon fonctionnement et subsidiairement de tous produits susceptibles d'être fabriqués avec son outillage.

Date de commencement d'activité 23/06/2020

Origine du fonds ou de l'activité Création

Mode d'exploitation Exploitation directe

IMMATRICULATIONS HORS RESSORT

R.C.S. Angoulême
R.C.S. Bordeaux
R.C.S. Arras

Le Greffier



A handwritten signature in black ink, appearing to be 'M. Müller', written over a horizontal line.

FIN DE L'EXTRAIT



N° de gestion 2022B00121

Extrait Kbis

EXTRAIT D'IMMATRICULATION SECONDAIRE AU REGISTRE DU COMMERCE ET DES SOCIÉTÉS
à jour au 28 septembre 2022

IDENTIFICATION DE LA PERSONNE MORALE

<i>Immatriculation au RCS, numéro</i>	884 638 586 R.C.S. Nanterre
<i>Dénomination ou raison sociale</i>	AUTOMOTIVE CELLS COMPANY SE
<i>Sigle</i>	.
<i>Forme juridique</i>	Société européenne
<i>Adresse du siège</i>	26 Quai Charles Pasqua 92300 LEVALLOIS PERRET

RENSEIGNEMENTS RELATIFS A L'ACTIVITE ET A L'ETABLISSEMENT SECONDAIRE


<i>Date d'immatriculation</i>	20/01/2022
<i>Adresse de l'établissement</i>	1173 Boulevard Est 62138 BILLY BERCLAU
<i>Activité(s) exercée(s)</i>	Développement, fabrication, vente cellules et modules de batteries.
<i>Date de commencement d'activité</i>	01/01/2022
<i>Origine du fonds ou de l'activité</i>	Création
<i>Mode d'exploitation</i>	Exploitation directe

Le Greffier



FIN DE L'EXTRAIT

ANNEXE 2. PLAN AU 1/25 000

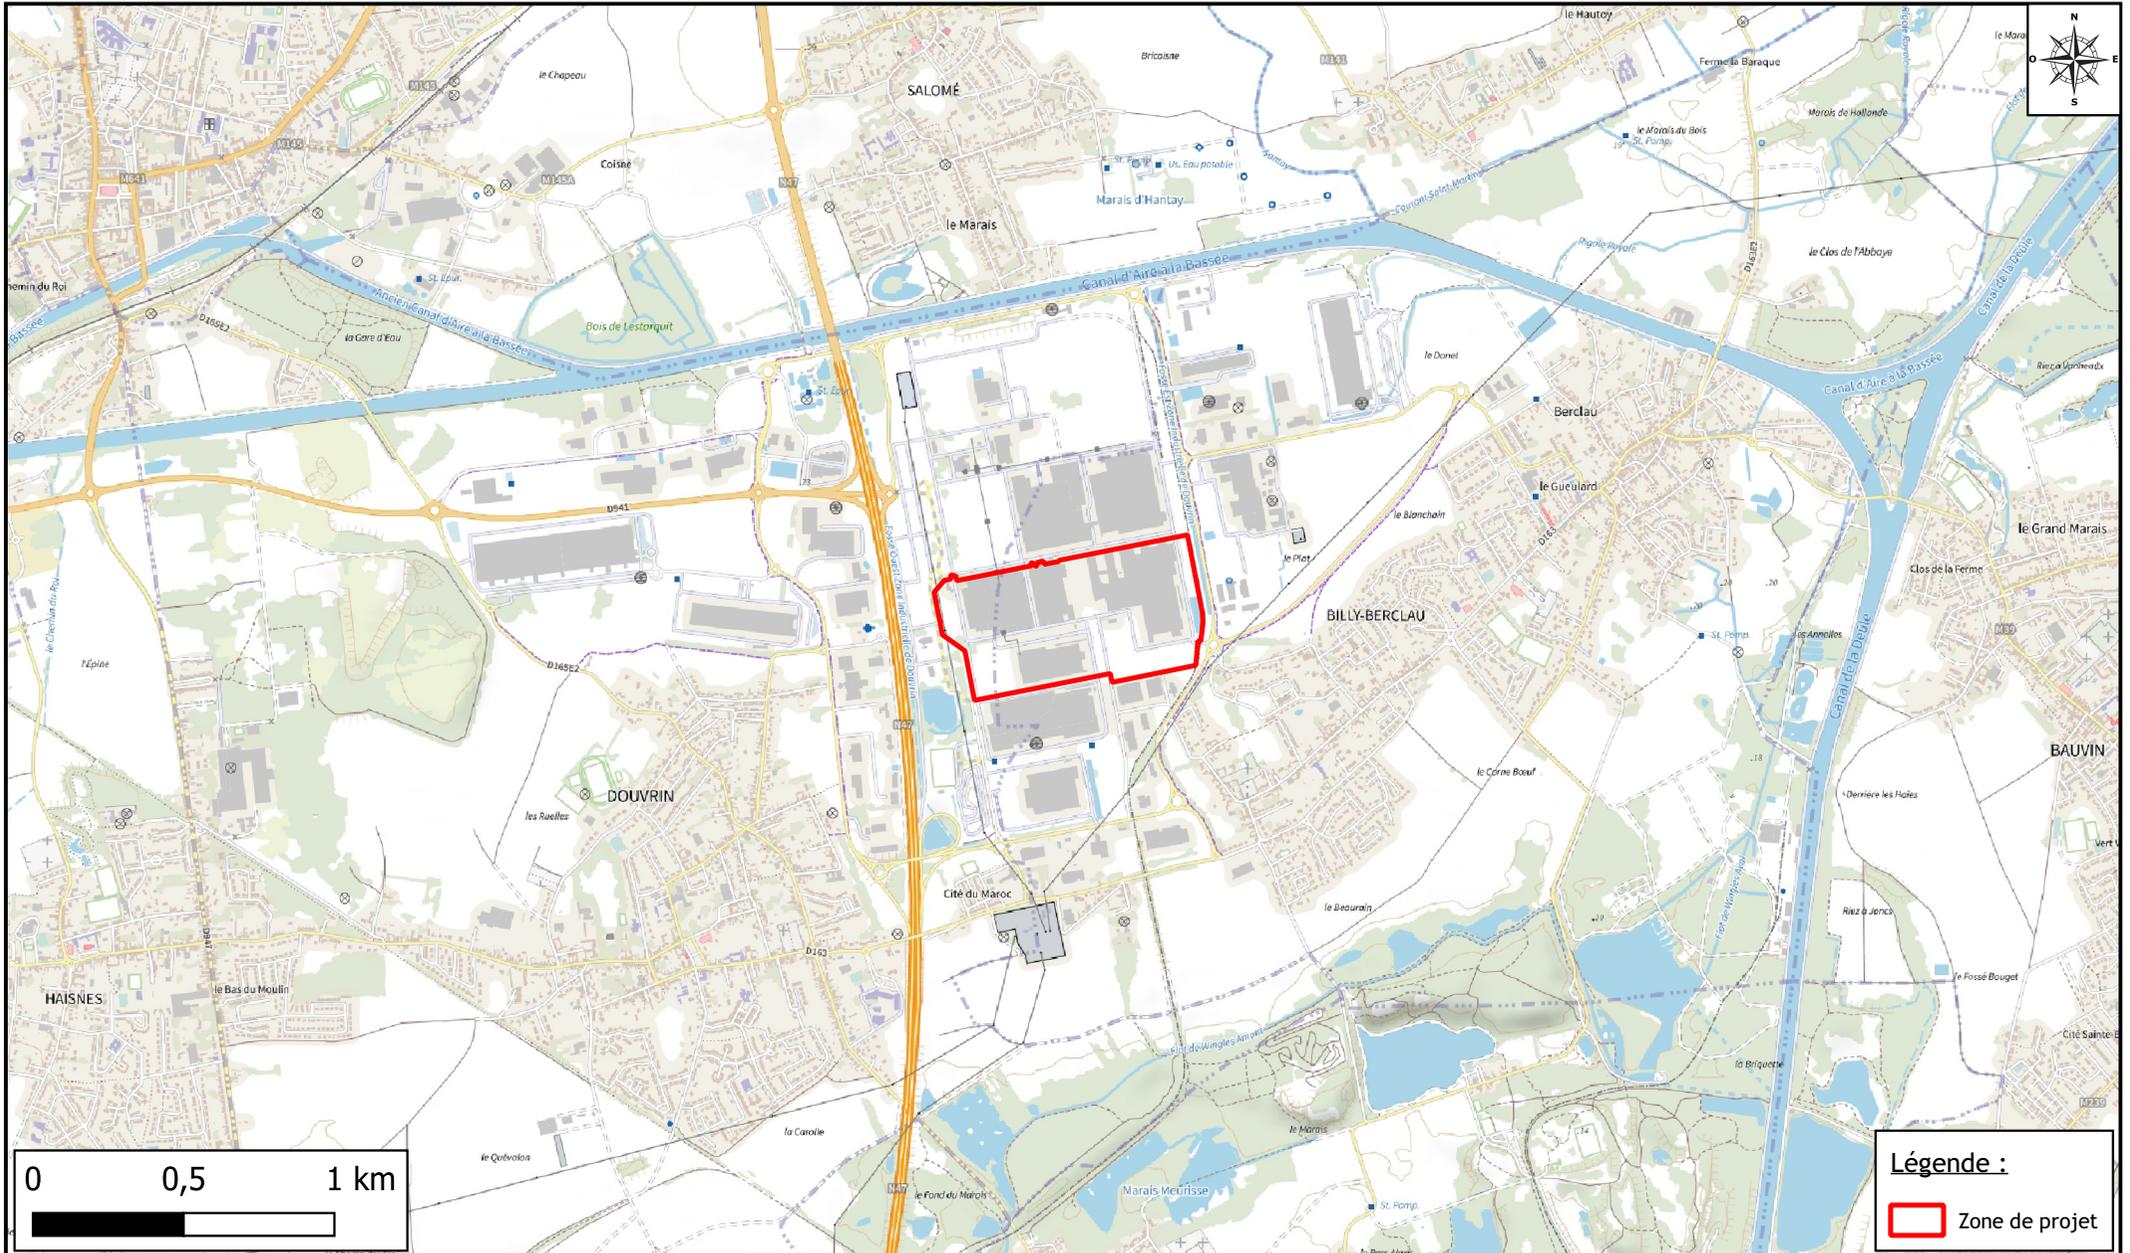

0 0,5 1 km

Légende :
 Zone de projet

Autoroute : péage, aires de service, de repos
Motorway : tollgate, service areas, resting areas


Route à deux chaussées séparées
Dual carriageway

Route de très bonne viabilité (3 voies et plus)
Road of very good viability (3 lanes and more)

Route de bonne viabilité (2 voies larges)
Road of good viability (2 wide lanes)

Route de moyenne viabilité (2 voies étroites)
Road of average viability (2 narrow lanes)

Route étroite régulièrement entretenue
Narrow road regularly maintained

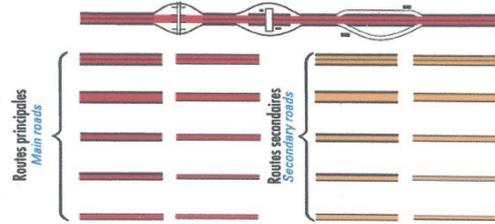

Autre route étroite : régulièrement entretenue, irrégulièrement entretenue
Other narrow road : regularly maintained, not regularly maintained

Chemin d'exploitation, Sentier
Car track, Footpath

Route en construction, Tunnel routier
Road under construction, Road tunnel

Route en remblai, en déblai. Route et chemin bordés d'arbres
Road : on embankment, in cutting. Road and track lined with trees

Levée de terre, Haie
Earth bank, Hedge

Chemin de fer à 2 voies, à 1 voie. Voie électrifiée. Voie étroite
Railway : double track, single track. Electrified railway. Narrow gauge track

Passage à niveau. Voie ferrée : déclassée, déposée
Level crossing. Railway : abandoned, dismantled

Ligne de transport d'énergie électrique. Téléphérique. Remontée mécanique
Electricity transmission line. Aerial cableway. Ski-lift or chair-lift

Population communale en milliers d'habitants. Limite d'État avec bornes
Communal population in thousands. State boundary with monuments

Limite et chef-lieu de département, d'arrondissement
Boundary and chief town of department, of arrondissement

Limite et chef-lieu de canton, de commune
Boundary and chief town of canton, of commune

Limite de camp militaire, de zone réglementée de champ de tir
Military camp boundary, boundary of artillery range restricted zone

Point géodésique. Église. Chapelle, oratoire. Mosquée. Synagogue. Monument. Cimetière
Triangulation station. Church. Chapel, oratory. Mosque. Synagogue. Monument. Cemetery

Tour isolée, donjon. Entrée d'excavation souterraine. Habitation troglodytique. Ruines
Isolated tower, keep. Entrance to underground excavation. Cave dwelling. Ruins

Réservoir d'hydrocarbure. Cheminée. Pylône. Carrière. Calvaire
Oil storage tank. Chimney. Pylon. Quarry. Calvary

Monument mégalithique : dolmen, menhir. Point de vue. Camping. Éolienne
Megalithic monument : dolmen, menhir. Viewpoint. Campsite. Wind turbine

Bâtiment quelconque. Bâtiment remarquable. Établissement hospitalier
Building. Notable Building. Hospital

Mairie. Halle, serre. Fort. Blockhaus
Town hall. Covered market, glasshouse. Fort. Blockhouse

Terrain de sport. Tennis. Refuge. Tremplin de ski
Sports ground. Tennis. Refuge. Ski jump

Pont. Passerelle. Gué. Bac
Bridge. Footbridge. Ford. Ferry

Nappe d'eau permanente. Zone inondable. Marais
Perennial body of water. Area liable to flooding. Marsh or swamp

Source. Fontaine. Puits. Citerne. Château d'eau. Reservoir
Spring. Fountain. Well. Cistern. Water tower. Water tank

Cours d'eau bordé d'arbres. Cascade. Barrage. Digue
Stream lined with trees. Cascade. Dam. Dike

Canal navigable, d'alimentation. Ecluse. Canal souterrain
Navigable canal, feeder. Lock. Underground canal

Aqueduc : au sol, élevé, souterrain
Aqueduct : surface, elevated, underground

Phare. Feu. Bateau-feu. Epave
Lighthouse. Light. Lightship. Wreck

Sémaphore. Balise. Les courbes isobathes sont extraites des cartes du SHOM
Semaphore. Beacon. Depth contours are taken from the SHOM maps

Courbes de niveau. Dépression. Talus
Contours. Depression. Slope

Bois de feuillus
Deciduous wood

Bois de conifères
Coniferous wood

Feuillus et conifères
Deciduous and coniferous

Broussailles
Brushwood

Verger, plantation
Orchard, plantation

Vigne
Vine

Peupleraie
Poplar


Itinéraire balisé sur sentier (GR, autre sentier)(1), hors sentier (2)
Signposted route along footpath (GR, other)(1), out of footpath (2)

Itinéraire équestre
Equestrian route

Itinéraire de ski de randonnée ou de raid. Passage délicat
Cross-country or high mountain skiing route. Hard part of hiking trail

Remontée mécanique en service en été. Limite de zone réglementée
Ski-lift and chair-lift to be used in summer. Boundary of restricted zone

Limite de forêt domaniale. Limite de parc naturel, de zone périphérique
State forest boundary. Boundary of nature park, of outer protected zone

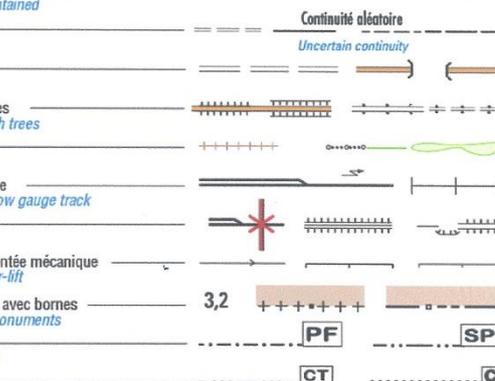

3,2

PF SP

CT C

Mon.

Mine Cave

Chem.

7,50 m et plus

moins de 7,50 m

7,50 m or over

under 7,50 m

GR

autre sentier

1 2

GR

PARIS
 Station classée
Resort with tourist interest

AIGUILLE DU MIDI
 Agglomération touristique, centre d'activité, site ou détail remarquable
Town of tourist interest, activity centre, notable site or building

Ville d'art
City of artistic interest

Station thermale
Spa

Station verte
Country resort

Station de sports d'hiver
Winter sports resort

Station balnéaire
Seaside resort

Edifice remarquable
Notable monument

Curiosité diverse
Diverse place of interest

Information tourisme
Tourist information centre

Gare Arrêt
 Gare ou point d'arrêt ouverts au trafic voyageurs
Station or stopping-place open to passenger traffic

Voie interdite aux véhicules à moteur
Prohibited road for motor vehicles

Aire de stationnement
Parking area

Poste de police ou de gendarmerie
Police station

Téléphone isolé
Isolated telephone station

Canot de sauvetage
Lifeboat

Surveillance de plage
Beach patrol

Refuge ou gîte d'étape gardés
Refuge hut or overnight stopping place with keeper

Gîte d'étape non gardé
Overnight stopping place without keeper

Abri
Shelter

Camping
Campsite

Centre équestre
Riding centre

Site d'escalade équipé
Climbing site with facilities

Aire de départ de vol libre
Hang-gliding area

Aire de détente
Leisure area

Golf
Golf course

Tennis
Tennis

Centre de ski de fond
Cross-country skiing centre

Port de plaisance
Yachting harbour

Mouillage
Anchorage

Sports nautiques
Water sports

Canoë-kayak (point de mise à l'eau)
Canoeing (launching place)

Piscine
Swimming-pool

Baignade
Bathing place

ANNEXE 3. PLAN AU 1/1000

PLAN DES RESEAUX ETENDU
AUX 35 m AU-DELA DE LA LIMITE
D'EXPLOITATION



AUTOMOTIVE CELLS Co
900 Rue de Paris
62138 DOUVRIN



Synergie Park
12 Rue Louis Neel
59260 LEZENNES

Tél: 03 20 47 39 49

contact@prhyse.com

Indice	Modifications	Date
A	Elaboration	15/09/2022
B	Ajustements	06/10/2022
C	Ajustements	11/10/2022

N° Affaire : AF/PRH/20/053
N° Plan : Réseaux01
Phase :

Etabli par:	Visa:	Chef de projet:	Visa:
V.WILLIAMS		A. FACQ	

Document ne pouvant en aucun cas être utilisé comme plan d'exécution



LEGENDE

LIMITES

- Limite d'exploitation
- Limite des 35m au-delà de la limite d'exploitation
- ▨ BBD1
- ▨ BBD2
- ▨ Constructions existantes
- ▨ Voisinage

RESEAUX

- Réseau Electrique haute tension
- Réseau Electrique haute tension aérienne
- Réseau d'Eclairage
- Réseau d'Eau chaude
- Réseau Gaz
- Réseau Caméra
- Réseau Télécommunication
- Réseau d'Adduction d'Eau Potable
- Réseau d'Adduction d'Eau Potable Sanitaires
- Réseau Incendie
- Poteau et borne Incendie
- Réseau d'Air comprimé
- Réseau d'assainissement Eaux Usées et Unitaire collectif
- Réseau d'assainissement Eaux Usées SIZIAF
- Réseau d'assainissement Eaux Pluviales SIZIAF
- Réseau d'assainissement Eaux Pluviales bâtiment
- Réseau d'assainissement Eaux Pluviales
- Réseau d'assainissement Eaux Pluviales récélement
- Réseau d'assainissement Eaux Pluviales projeté
- Réseau Electrique projeté
- Réseau Gaz projeté
- Mur REI 120
- Mur REI 240

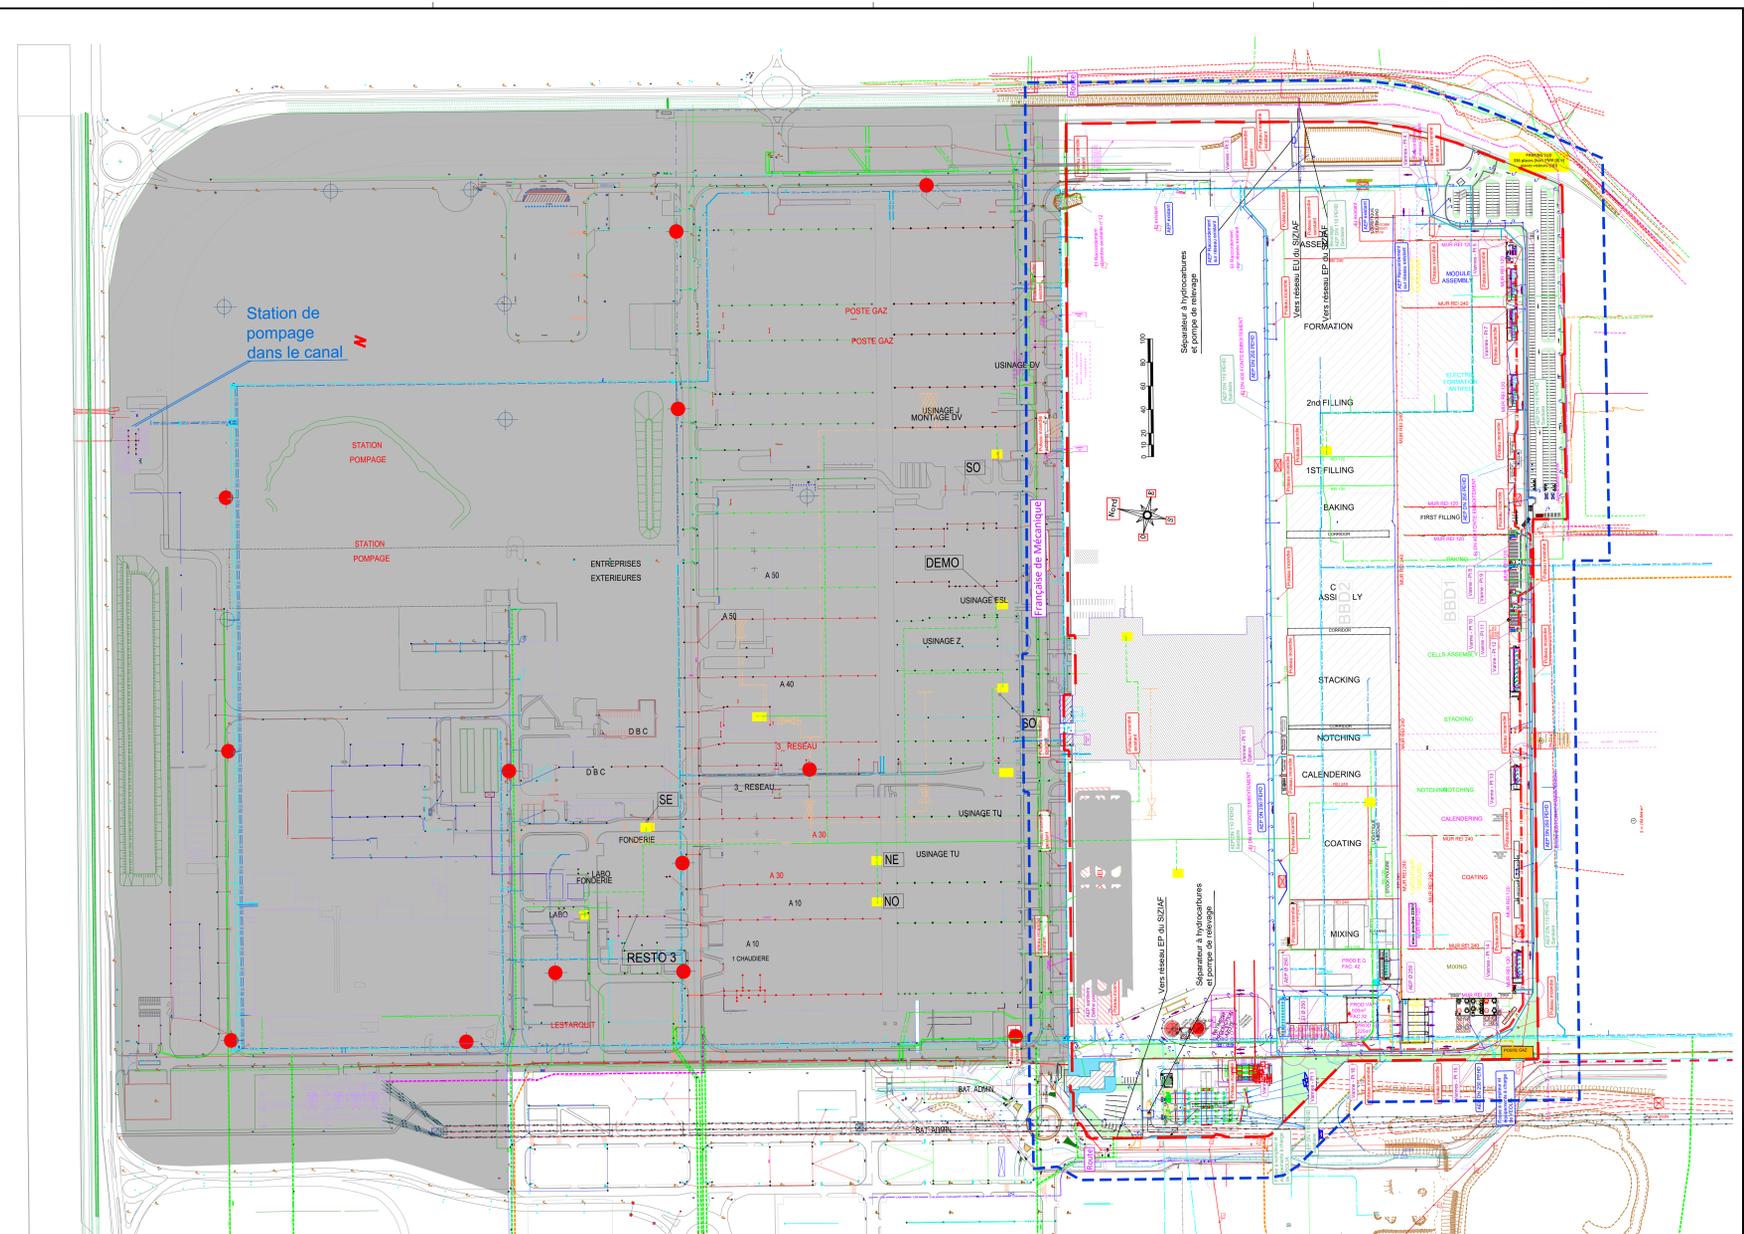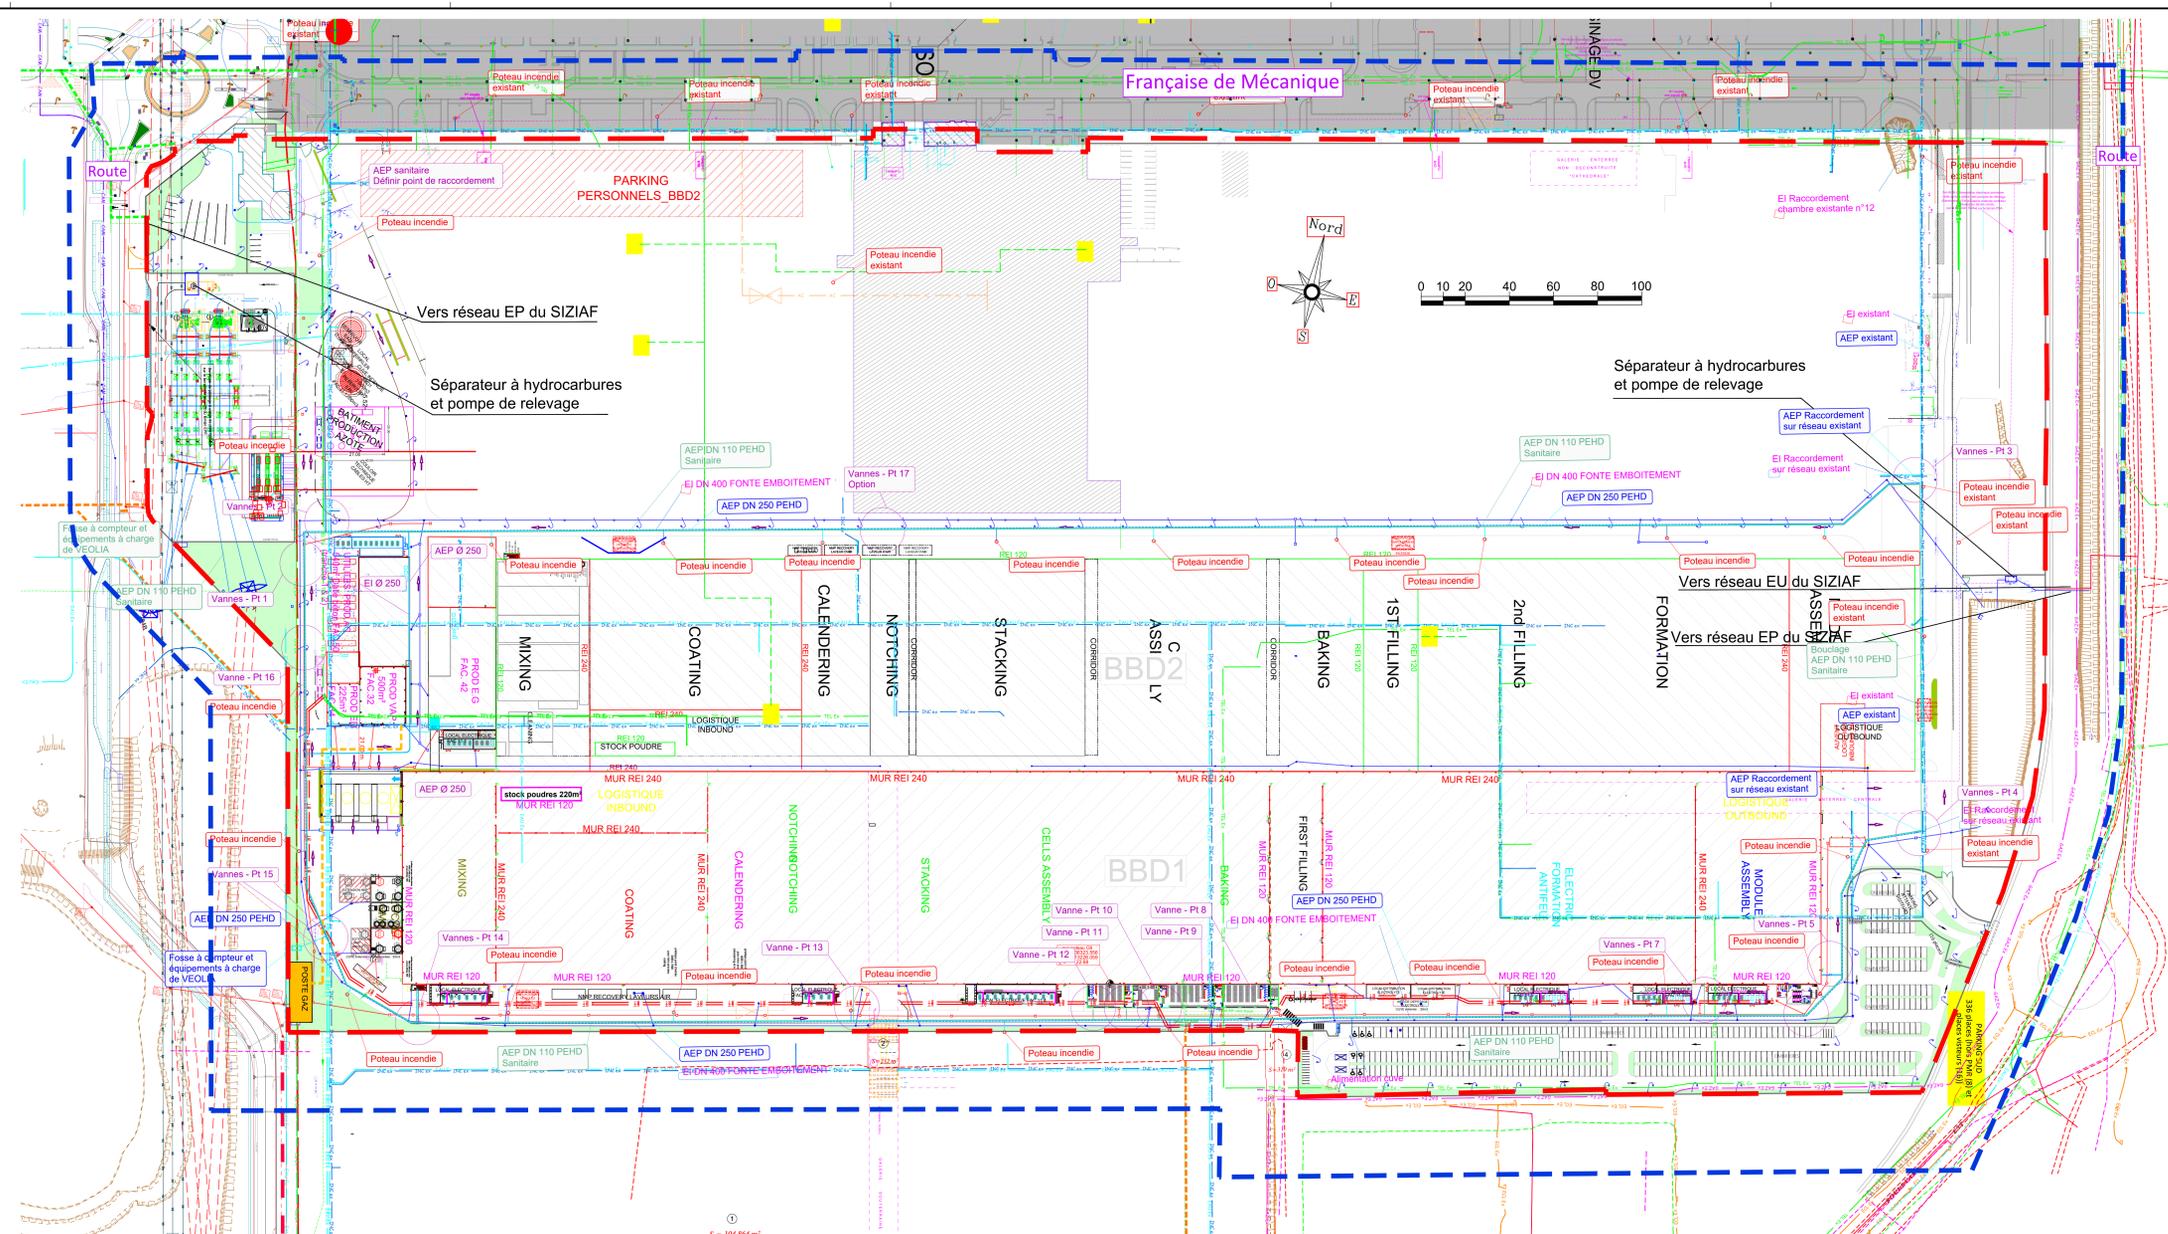

ANNEXE 4. JUSTIFICATIF DE MAITRISE FONCIERE

Notaires

Sylvie BURTHE-MIQUE
Arlette DARMON
Laurent CASSIGNARD
Guillaume PALAIS
Cécilia HONORÉ
Lucille NAEPELS
Caroline EMERIQUE-GAUCHER
Carole GROSCAUX
Mourade GUECHI
Mathilde SIMON

ATTESTATION

Aux termes d'un acte reçu par Maître Elodie GRAUWIN-DESEINE, Notaire Associé de la Société d'Exercice Libéral à responsabilité limitée "Elodie GRAUWIN-DESEINE, Aymeric BREVIERE et Charles-Edouard GRAUWIN, notaires associés", titulaire d'un Office Notarial dont le siège est à HAISNES, 15 Impasse Route de Lens,

Avec la participation de Maître Laurent CASSIGNARD Notaire associé de la Société d'Exercice Libéral à Forme Anonyme, titulaire d'un Office Notarial à la Résidence de PARIS (7ème arrondissement), dénommé « MONASSIER & ASSOCIÉS », le 1^{er} avril 2021, il a été constaté la promesse de vente,

Par :

La Société dénommée FRANCAISE DE MECANIQUE, Société en nom collectif au capital de 22.867.360 €, dont le siège est à HAISNES (62138), Zone industrielle - DOUVRIN, identifiée au SIREN sous le numéro 369200167 et immatriculée au Registre du Commerce et des Sociétés de ARRAS.

Au profit de :

La Société dénommée **AUTOMOTIVE CELLS COMPANY SE**, Société européenne au capital de 32.000.000,00 €, dont le siège est à LEVALLOIS-PERRET (92300), 26 Quai Charles Pasqua, identifiée au SIREN sous le numéro 884 638 586 et immatriculée au Registre du Commerce et des Sociétés de NANTERRE.



IDENTIFICATION DU BIEN

Un ensemble immobilier bâti comprenant plusieurs bâtiments numérotés 2, 4, 6 et 7 et divers bâtiments annexes, savoir : l'ancien accueil (Bâtiment A 13), le local palette (Bâtiment A 44) ainsi que le poste de gardiennage sud (Bâtiment A 14), Les Biens sont situés Zone Sud de la FRANCAISE DE MECANIQUE.

Lesdits BIENS cadastrés, savoir :

A BILLY-BERCLAU (PAS-DE-CALAIS) 62138 Lieu-dit LA FRANCAISE DE MECANIQUE,

Figurant ainsi au cadastre pour une contenance vendue :

Section	N°	Lieudit	Surface
AS	402partie	LA FRANCAISE DE MECANIQUE	29ha82a68ca

Observation étant ici faite que la contenance totale de la parcelle cadastrée section AS numéro 402 avant division est de 51ha 97a 23ca.

1) Et par extension sur la commune de DOUVRIN (PAS-DE-CALAIS) 62138 Lieu-dit 602 BD SUD,

Figurant ainsi au cadastre pour une contenance vendue :

Section	N°	Lieudit	Surface
AD	690partie	602 BD SUD	3 ha 34 a 11 ca
AH	365	BD SUD	01 ha 23 a 22 ca

Total surface : 04 ha 57 a 33 ca

Observation étant ici faite que la contenance totale de la parcelle cadastrée section AD numéro 690 avant division est de 47ha 60a 57ca.

Tel que le **BIEN** existe, avec tous droits y attachés, sans aucune exception ni réserve.

ARTICLE 2 :

A BILLY-BERCLAU (PAS-DE-CALAIS) 62138 Lieu-dit LA FRANCAISE DE MECANIQUE,

L'assiette de la volumétrie est la suivante :

Section	N°	Lieudit	Surface
AS	400	LA FRANCAISE DE MECANIQUE	00 ha 02 a 32 ca

Le LOT DE VOLUME NUMERO UN (1), dont la description est la suivante :

L'immeuble considéré est constitué par le volume total défini comme suit :
-Base (1-a) de 232 m² localisée sous la teinte verte sur le plan joint, délimitée par les sommets 1 2 3 4 1, sans limitation en profondeur et jusque la cote 21,73m NGF (dessous de la dalle entre le sous-sol et le rez-de-chaussée),

EN FOI DE QUOI la présente attestation est délivrée pour servir et valoir ce que de droit.

FAIT A PARIS (7^{ème} arrondissement)

Le 27 avril 2021

A handwritten signature in black ink, consisting of a long vertical stroke with a loop at the top and a small flourish on the left side.

MONASSIER & ASSOCIÉS
OFFICE NOTARIAL
1 bis, avenue de Villars
75340 PARIS CEDEX 07
Tél. 01 53 59 69 00 - Fax 01 53 59 69 69

ANNEXE 5. AVIS REMISE EN ETAT

A l'attention de Olivier ROFFIDAL - Directeur

Site PSA de Douvrin (Française de
Mécanique)
ZI ARTOIS FLANDRES
602 BOULEVARD SUD
62138 DOUVRIN

Bruges,
Le 20 septembre 2021

Par LRAR

Objet : Demande d'avis sur l'état dans lequel devra être remis le site lors de l'arrêt définitif

Monsieur le Directeur,

Automotive Cells Company SE envisage de créer une usine de fabrication de batteries pour le secteur automobile sur le site sis ZI ARTOIS FLANDRES 602 BOULEVARD SUD 62138 DOUVRIN.

Conformément à l'article D.181-15-2 du Code de l'Environnement, nous sollicitons votre avis sur l'état dans lequel devra être remis le site lors de l'arrêt définitif des installations.

Conformément à l'article R. 512-39-1 du Code de l'Environnement, nous nous engageons, dès l'arrêt de l'exploitation de notre site, à respecter les mesures suivantes afin d'en assurer sa mise en sécurité :

- ↳ évacuation ou élimination des produits dangereux et des déchets présents sur le site ;
- ↳ interdictions ou limitations d'accès ;
- ↳ suppression des risques d'incendie et d'explosion ;
- ↳ surveillance des effets des installations sur l'environnement.

Nous nous assurerons ainsi de remettre en état le site dans un état tel qu'il ne s'y manifestera aucun danger, dès l'arrêt définitif des installations, en vue d'un futur usage industriel.

Dans l'attente de votre avis et de vos éventuelles prescriptions supplémentaires en matière de remise en état du site, nous nous tenons à votre entière disposition pour tout renseignement complémentaire.

Nous vous prions d'agréer, Monsieur le Directeur, l'expression de notre considération distinguée.

Yann VINCENT
Directeur Général



Automotive Cells Company SE

Centre R&D - 136 Quater, avenue d'Aquitaine, 33520 Bruges - RCS Bordeaux - Code NAF : 2720Z
Siège social - 26 quai Charles Pasqua, 92300 Levallois-Perret - RCS Nanterre - Code NAF : 4690Z

Société Européenne au capital de 32 000 000 € - SIREN 884 638 586



A l'attention de Yann VINCENT
Directeur Général

Automotive Cells Company SE
26 quai Charles PASQUA,
92300 Levallois Perret

Poissy, février 5, 2021

**Objet : Accord du Propriétaire sur l'usage futur du site selon
l'article D 181-15-2 du Code de l'Environnement**

Monsieur le Directeur,

Nous accusons réception de votre courrier du 20 Janvier 2021 concernant votre demande de définition de l'état dans lequel le terrain sur lequel vous envisagez d'implanter votre future usine devra être remis à la fin de votre exploitation. Ces parcelles sont actuellement propriété de la Société Française de Mécanique et rattachées au site de Douvrin. Elles font l'objet d'un dossier de cessation partielle d'activité qui a été transmis à l'administration le 30 Novembre 2020.

Ce dossier précise l'usage futur retenu pour ces parcelles libérées. Conformément aux prescriptions de l'arrêté préfectoral du 06 février 2017 (Ref N°2017-26) régissant l'activité du site industriel de la Société Française de Mécanique, l'usage futur de ces parcelles est un usage industriel et les opérations menées en application de l'article R512-39-1 et suivants du Code de l'Environnement, et détaillées dans le dossier de cessation partielle d'activité, qui conduiront à un tel état avant la mise à disposition à votre Société AUTOMITIVE CELLS.

Il en sera de même à la fin de l'exploitation du site industriel que vous envisagez d'implanter sur ces parcelles.

Nous prenons donc bonne note de vos engagements sur la compatibilité pour un usage industriel de ces parcelles et les opérations de mise en sécurité à la fin de votre exploitation industrielle.

Nous vous, prions d'agréer, Mr le Directeur, l'assurance de nos considérations distinguées.

Marie Alba TERNISIEN
Directrice Immobilier STELLANTIS



A l'attention de M. Jean-Michel DUPONT, Maire

Hôtel de Ville de Douvrin
Place Emile Basly
62138 DOUVRIN

Bruges,
Le 20 septembre 2021

Par LRAR

Objet : Demande d'avis sur l'état dans lequel devra être remis le site lors de l'arrêt définitif

Monsieur le Maire,

Automotive Cells Company SE envisage de créer une usine de fabrication de batteries pour le secteur automobile sur le site sis ZI ARTOIS FLANDRES 602 BOULEVARD SUD 62138 DOUVRIN.

Conformément à l'article D.181-15-2 du Code de l'Environnement, nous sollicitons votre avis sur l'état dans lequel devra être remis le site lors de l'arrêt définitif des installations.

Conformément à l'article R. 512-39-1 du Code de l'Environnement, nous nous engageons, dès l'arrêt de l'exploitation de notre site, à respecter les mesures suivantes afin d'en assurer sa mise en sécurité :

- ↳ évacuation ou élimination des produits dangereux et des déchets présents sur le site ;
- ↳ interdictions ou limitations d'accès ;
- ↳ suppression des risques d'incendie et d'explosion ;
- ↳ surveillance des effets des installations sur l'environnement.

Nous nous assurerons ainsi de remettre en état le site dans un état tel qu'il ne s'y manifestera aucun danger, dès l'arrêt définitif des installations, en vue d'un futur usage industriel.

Dans l'attente de votre avis et de vos éventuelles prescriptions supplémentaires en matière de remise en état du site, nous nous tenons à votre entière disposition pour tout renseignement complémentaire.

Nous vous prions d'agréer, Monsieur le Maire, l'expression de notre considération distinguée.

Yann VINCENT
Directeur Général



Automotive Cells Company SE

Centre R&D - 136 Quater, avenue d'Aquitaine, 33520 Bruges - RCS Bordeaux - Code NAF : 2720Z
Siège social - 26 quai Charles Pasqua, 92300 Levallois-Perret - RCS Nanterre - Code NAF : 4690Z

Société Européenne au capital de 32 000 000 € - SIREN 884 638 586



LA POSTE



PREUVE DE DÉPÔT D'UN OBJET RECOMMANDÉ AVEC AVIS DE RÉCEPTION

1E00503235947

RÉFÉRENCE EXPÉDITEUR :

MAIRIE DOUVRIN - AVIS

DESTINATAIRE:

MAIRIE DE DOUVRIN
M. Jean-Michel DUPONT - Maire
Hotel de Ville de Douvrin
PLACE EMILE BASLY
62138 DOUVRIN
FRANCE MÉTROPOLITAINE

PRIX HT

PRIX TTC

DATE DE DÉPÔT

7.32

7.67

22-01-2021
13:14:42

EXPÉDITEUR :

M. Yann VINCENT
ACC AUTOMOTIVE CELLS COMPANY
136 QUATER AVENUE D'AQUITAINE
33520 BRUGES
France Métropolitaine

PREUVE DE DÉPÔT



URBANISME

Monsieur Jean-Michel DUPONT
Maire
Hôtel de Ville de DOUVRIN
Place Basly
62138 DOUVRIN

à

Monsieur Le Directeur Général
Monsieur Yann VINCENT
Automotive Cells Company SE
136 Quater, avenue d' Aquitaine
33 520 BRUGES

Nos Réf :

JMD/ML/03 – 2021

Usine de Fabrication de Batteries

Z.I Artois Flandres 602 bd Sud DOUVRIN

OBJET :

Avis sur l'état du site lors de l'arrêt définitif

Douvrin, le 08 Mars 2021

Monsieur Le Directeur Général,

En réponse à votre courrier en date du 20 Janvier 2021, dans lequel vous nous sollicitez notre avis sur la remise en état du site lors de l'arrêt définitif des installations.

Nous sommes d'accord pour l'ensemble de votre proposition.

Néanmoins, nous souhaitons ajouter qu'en cas de cessation d'activités et sans reprise dans les cinq ans, il vous appartiendra d'assurer la déconstruction des bâtiments.

Nous vous prions d'agréer, Monsieur le Directeur, l'expression de notre considération distinguée.



Le Maire,

Jean-Michel DUPONT

A l'attention de M. Jean-Michel DUPONT, Maire

Hôtel de Ville de Douvrin
Place Emile Basly
62138 DOUVRIN

Bruges,
Le 20 septembre 2021

Par LRAR

Objet : Demande d'avis sur l'état dans lequel devra être remis le site lors de l'arrêt définitif

Monsieur le Maire,

Automotive Cells Company SE envisage de créer une usine de fabrication de batteries pour le secteur automobile sur le site sis ZI ARTOIS FLANDRES 602 BOULEVARD SUD 62138 DOUVRIN.

Conformément à l'article D.181-15-2 du Code de l'Environnement, nous sollicitons votre avis sur l'état dans lequel devra être remis le site lors de l'arrêt définitif des installations.

Conformément à l'article R. 512-39-1 du Code de l'Environnement, nous nous engageons, dès l'arrêt de l'exploitation de notre site, à respecter les mesures suivantes afin d'en assurer sa mise en sécurité :

- ↳ évacuation ou élimination des produits dangereux et des déchets présents sur le site ;
- ↳ interdictions ou limitations d'accès ;
- ↳ suppression des risques d'incendie et d'explosion ;
- ↳ surveillance des effets des installations sur l'environnement.

Nous nous assurerons ainsi de remettre en état le site dans un état tel qu'il ne s'y manifestera aucun danger, dès l'arrêt définitif des installations, en vue d'un futur usage industriel.

Dans l'attente de votre avis et de vos éventuelles prescriptions supplémentaires en matière de remise en état du site, nous nous tenons à votre entière disposition pour tout renseignement complémentaire.

Nous vous prions d'agréer, Monsieur le Maire, l'expression de notre considération distinguée.

Yann VINCENT
Directeur Général



Automotive Cells Company SE

Centre R&D - 136 Quater, avenue d'Aquitaine, 33520 Bruges - RCS Bordeaux - Code NAF : 2720Z
Siège social - 26 quai Charles Pasqua, 92300 Levallois-Perret - RCS Nanterre - Code NAF : 4690Z

Société Européenne au capital de 32 000 000 € - SIREN 884 638 586



LA POSTE



PREUVE DE DÉPÔT D'UN OBJET RECOMMANDÉ AVEC AVIS DE RÉCEPTION

1E00503235961

RÉFÉRENCE EXPÉDITEUR :

MAIRIE BILLY-BERCLAU - AVIS

DESTINATAIRE:

MAIRIE DE BILLY-BERCLAU
M. Steve BOSSART - Maire
181 RUE DU GENERAL DE GAULLE
62138 BILLY BERCLAU
FRANCE MÉTROPOLITAINE

PRIX HT

PRIX TTC

DATE DE DÉPÔT

7.32

7.67

22-01-2021
13:14:42

EXPÉDITEUR :

M. Yann VINCENT
ACC AUTOMOTIVE CELLS COMPANY
136 QUATER AVENUE D'AQUITAINE
33520 BRUGES
France Métropolitaine

PREUVE DE DÉPÔT

A l'attention de M. Dominique DELECOURT
Président

SIVOM DE L'ARTOIS
1 Route de Vermelles
62138 HAINES

Bruges,
Le 20 septembre 2021

Par LRAR

Objet : Demande d'avis sur l'état dans lequel devra être remis le site lors de l'arrêt définitif

Monsieur le Président,

Automotive Cells Company SE envisage de créer une usine de fabrication de batteries pour le secteur automobile sur le site sis ZI ARTOIS FLANDRES 602 BOULEVARD SUD 62138 DOUVRIIN.

Conformément à l'article D.181-15-2 du Code de l'Environnement, nous sollicitons votre avis sur l'état dans lequel devra être remis le site lors de l'arrêt définitif des installations.

Conformément à l'article R. 512-39-1 du Code de l'Environnement, nous nous engageons, dès l'arrêt de l'exploitation de notre site, à respecter les mesures suivantes afin d'en assurer sa mise en sécurité :

- ↪ évacuation ou élimination des produits dangereux et des déchets présents sur le site ;
- ↪ interdictions ou limitations d'accès ;
- ↪ suppression des risques d'incendie et d'explosion ;
- ↪ surveillance des effets des installations sur l'environnement.

Nous nous assurerons ainsi de remettre en état le site dans un état tel qu'il ne s'y manifestera aucun danger, dès l'arrêt définitif des installations, en vue d'un futur usage industriel.

Dans l'attente de votre avis et de vos éventuelles prescriptions supplémentaires en matière de remise en état du site, nous nous tenons à votre entière disposition pour tout renseignement complémentaire.

Nous vous prions d'agréer, Monsieur le Président, l'expression de notre considération distinguée.

Yann VINCENT
Directeur Général



Automotive Cells Company SE

Centre R&D - 136 Quater, avenue d'Aquitaine, 33520 Bruges - RCS Bordeaux - Code NAF : 2720Z
Siège social - 26 quai Charles Pasqua, 92300 Levallois-Perret - RCS Nanterre - Code NAF : 4690Z

Société Européenne au capital de 32 000 000 € - SIREN 884 638 586



LA POSTE



PREUVE DE DÉPÔT D'UN OBJET RECOMMANDÉ AVEC AVIS DE RÉCEPTION

1E00503235930

RÉFÉRENCE EXPÉDITEUR :

SIVOM ARTOIS - AVIS

DESTINATAIRE:

SIVOM ARTOIS
M. Dominique DELECOURT - Président
1 ROUTE DE VERMELLES
62138 HAISNES
FRANCE MÉTROPOLITAINE

PRIX HT

PRIX TTC

DATE DE DÉPÔT

7.32

7.67

22-01-2021
13:14:41

EXPÉDITEUR :

M. Yann VINCENT
ACC AUTOMOTIVE CELLS COMPANY
136 QUATER AVENUE D'AQUITAINE
33520 BRUGES
France Métropolitaine

PREUVE DE DÉPÔT