



Réalisé par : A.TARLIER

Indice	Date	Modification
A	05/04/2023	Plan pour permis de construire
B		
C		
D		
E		

Fichier : DIN2209\_DESLOG\_AVP Echelle : 1/500 Format : A1

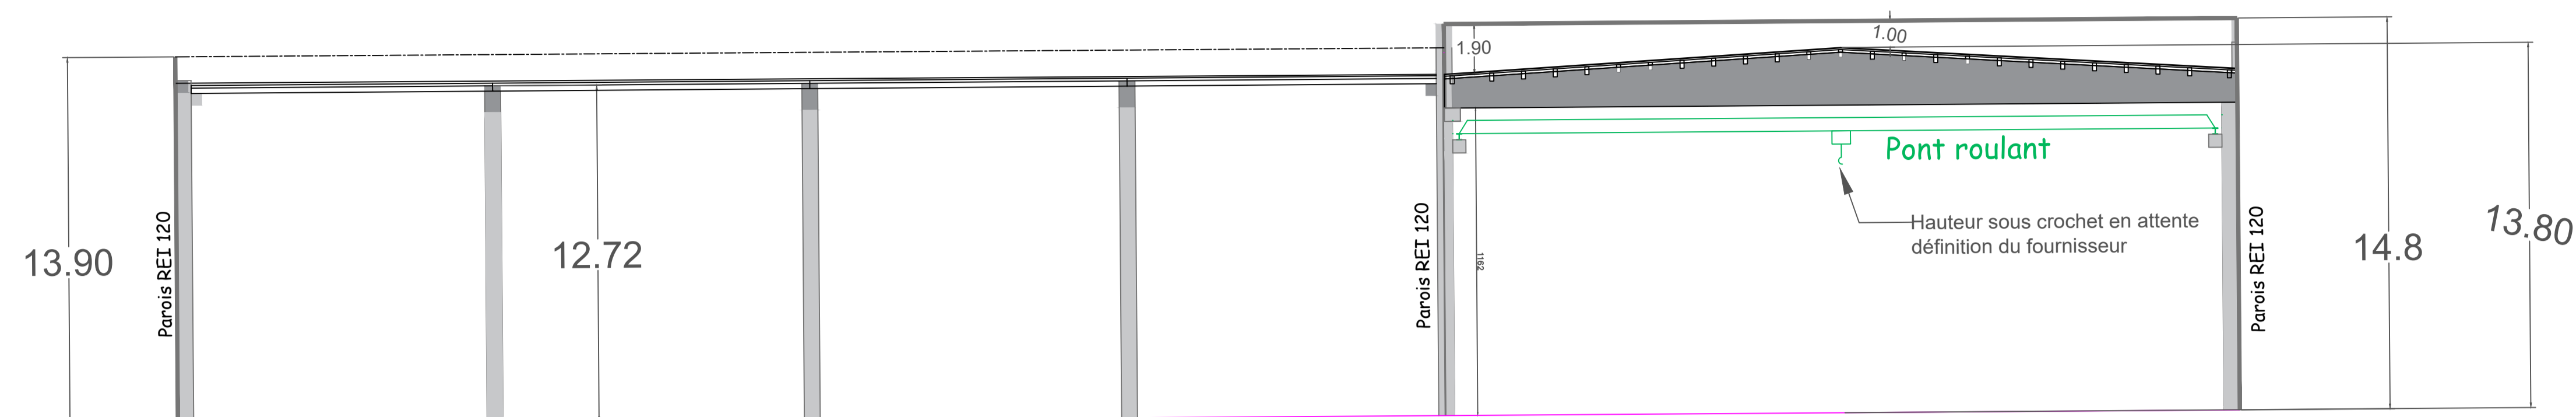

Coupe B-B

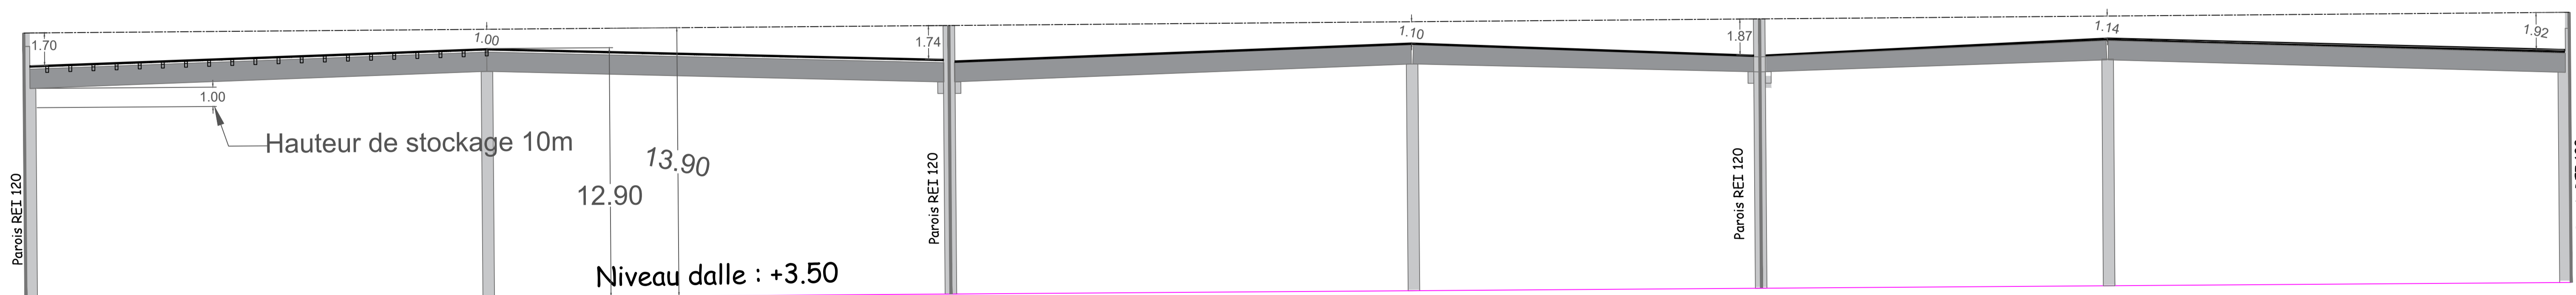

Coupe A-A