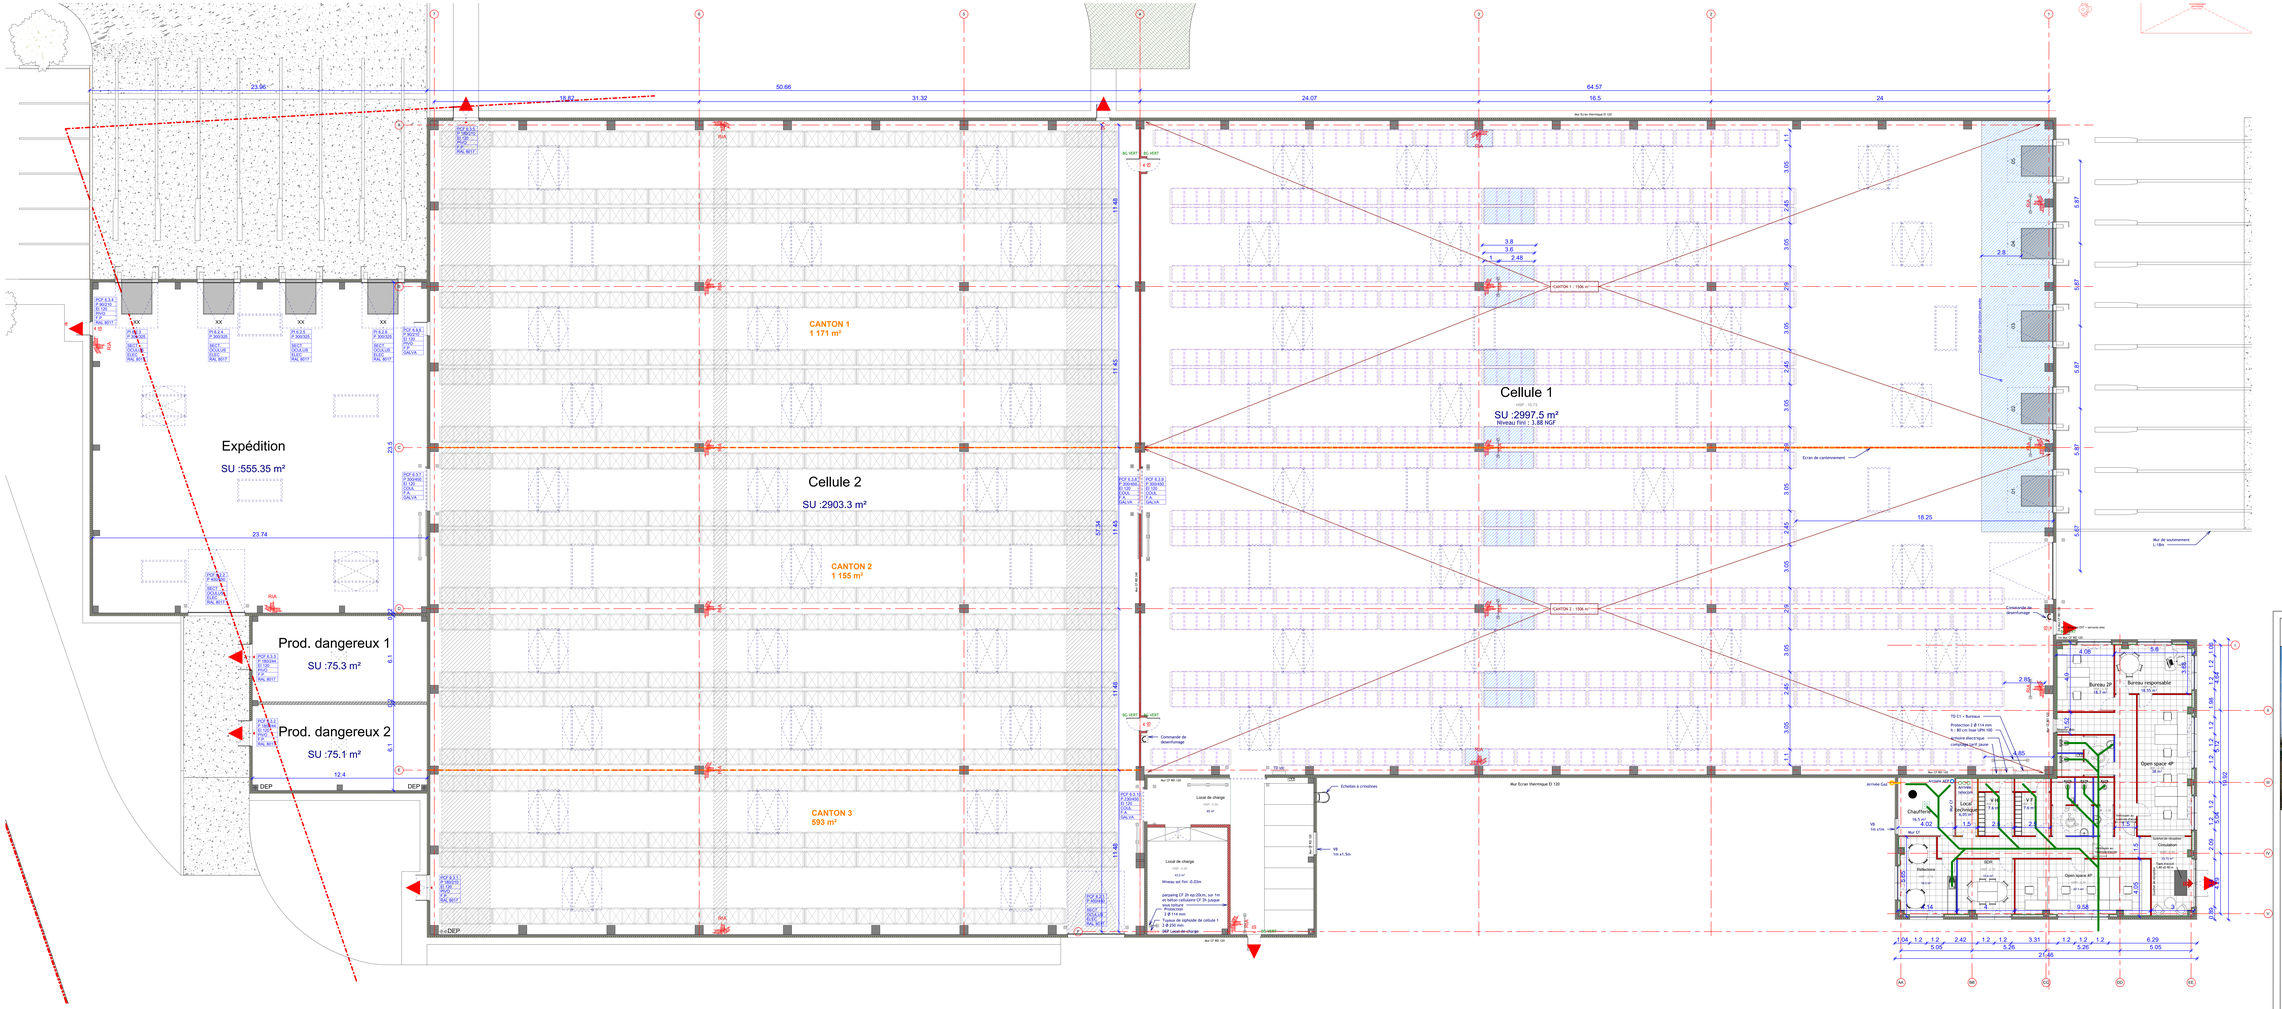

DELQUIGNIES LOGISTIQUE

DOSSIER DE PERMIS DE CONSTRUIRE
Construction d'une extension de 3 700 m²
d'un entrepôt logistique
Parc d'Activités de la Turquerie
504, rue Gustave Eiffel
62 730 MARCK

DOSSIER 13.03.23	**PLAN D'ENSEMBLE**	**P.C.**
ECHELLE 1 : 100		PLAN 08
DATE JUILLET 2023		INDICE

Maître d'Ouvrage	Architecte	Maître d'Oeuvre
SCI DIMOFIS Bâtiment Aérival 66, rue du Commerce 59 123 FRESNOY	**Agence S.DUCA Architecte DPLG** 14, rue du Carrouge 59 650 VILLENEUVE D'ASCQ Tél. : 03.20.60.35.60	**CLC Ingénierie** Z.A. du Moulin 12, rue des Grandes Raines 59 710 - DINSHEUN Tél. : 03.20.88.03.03

Ce plan est la propriété exclusive de CLC et ne peut être reproduit, communiqué ou exécuté sans son autorisation écrite