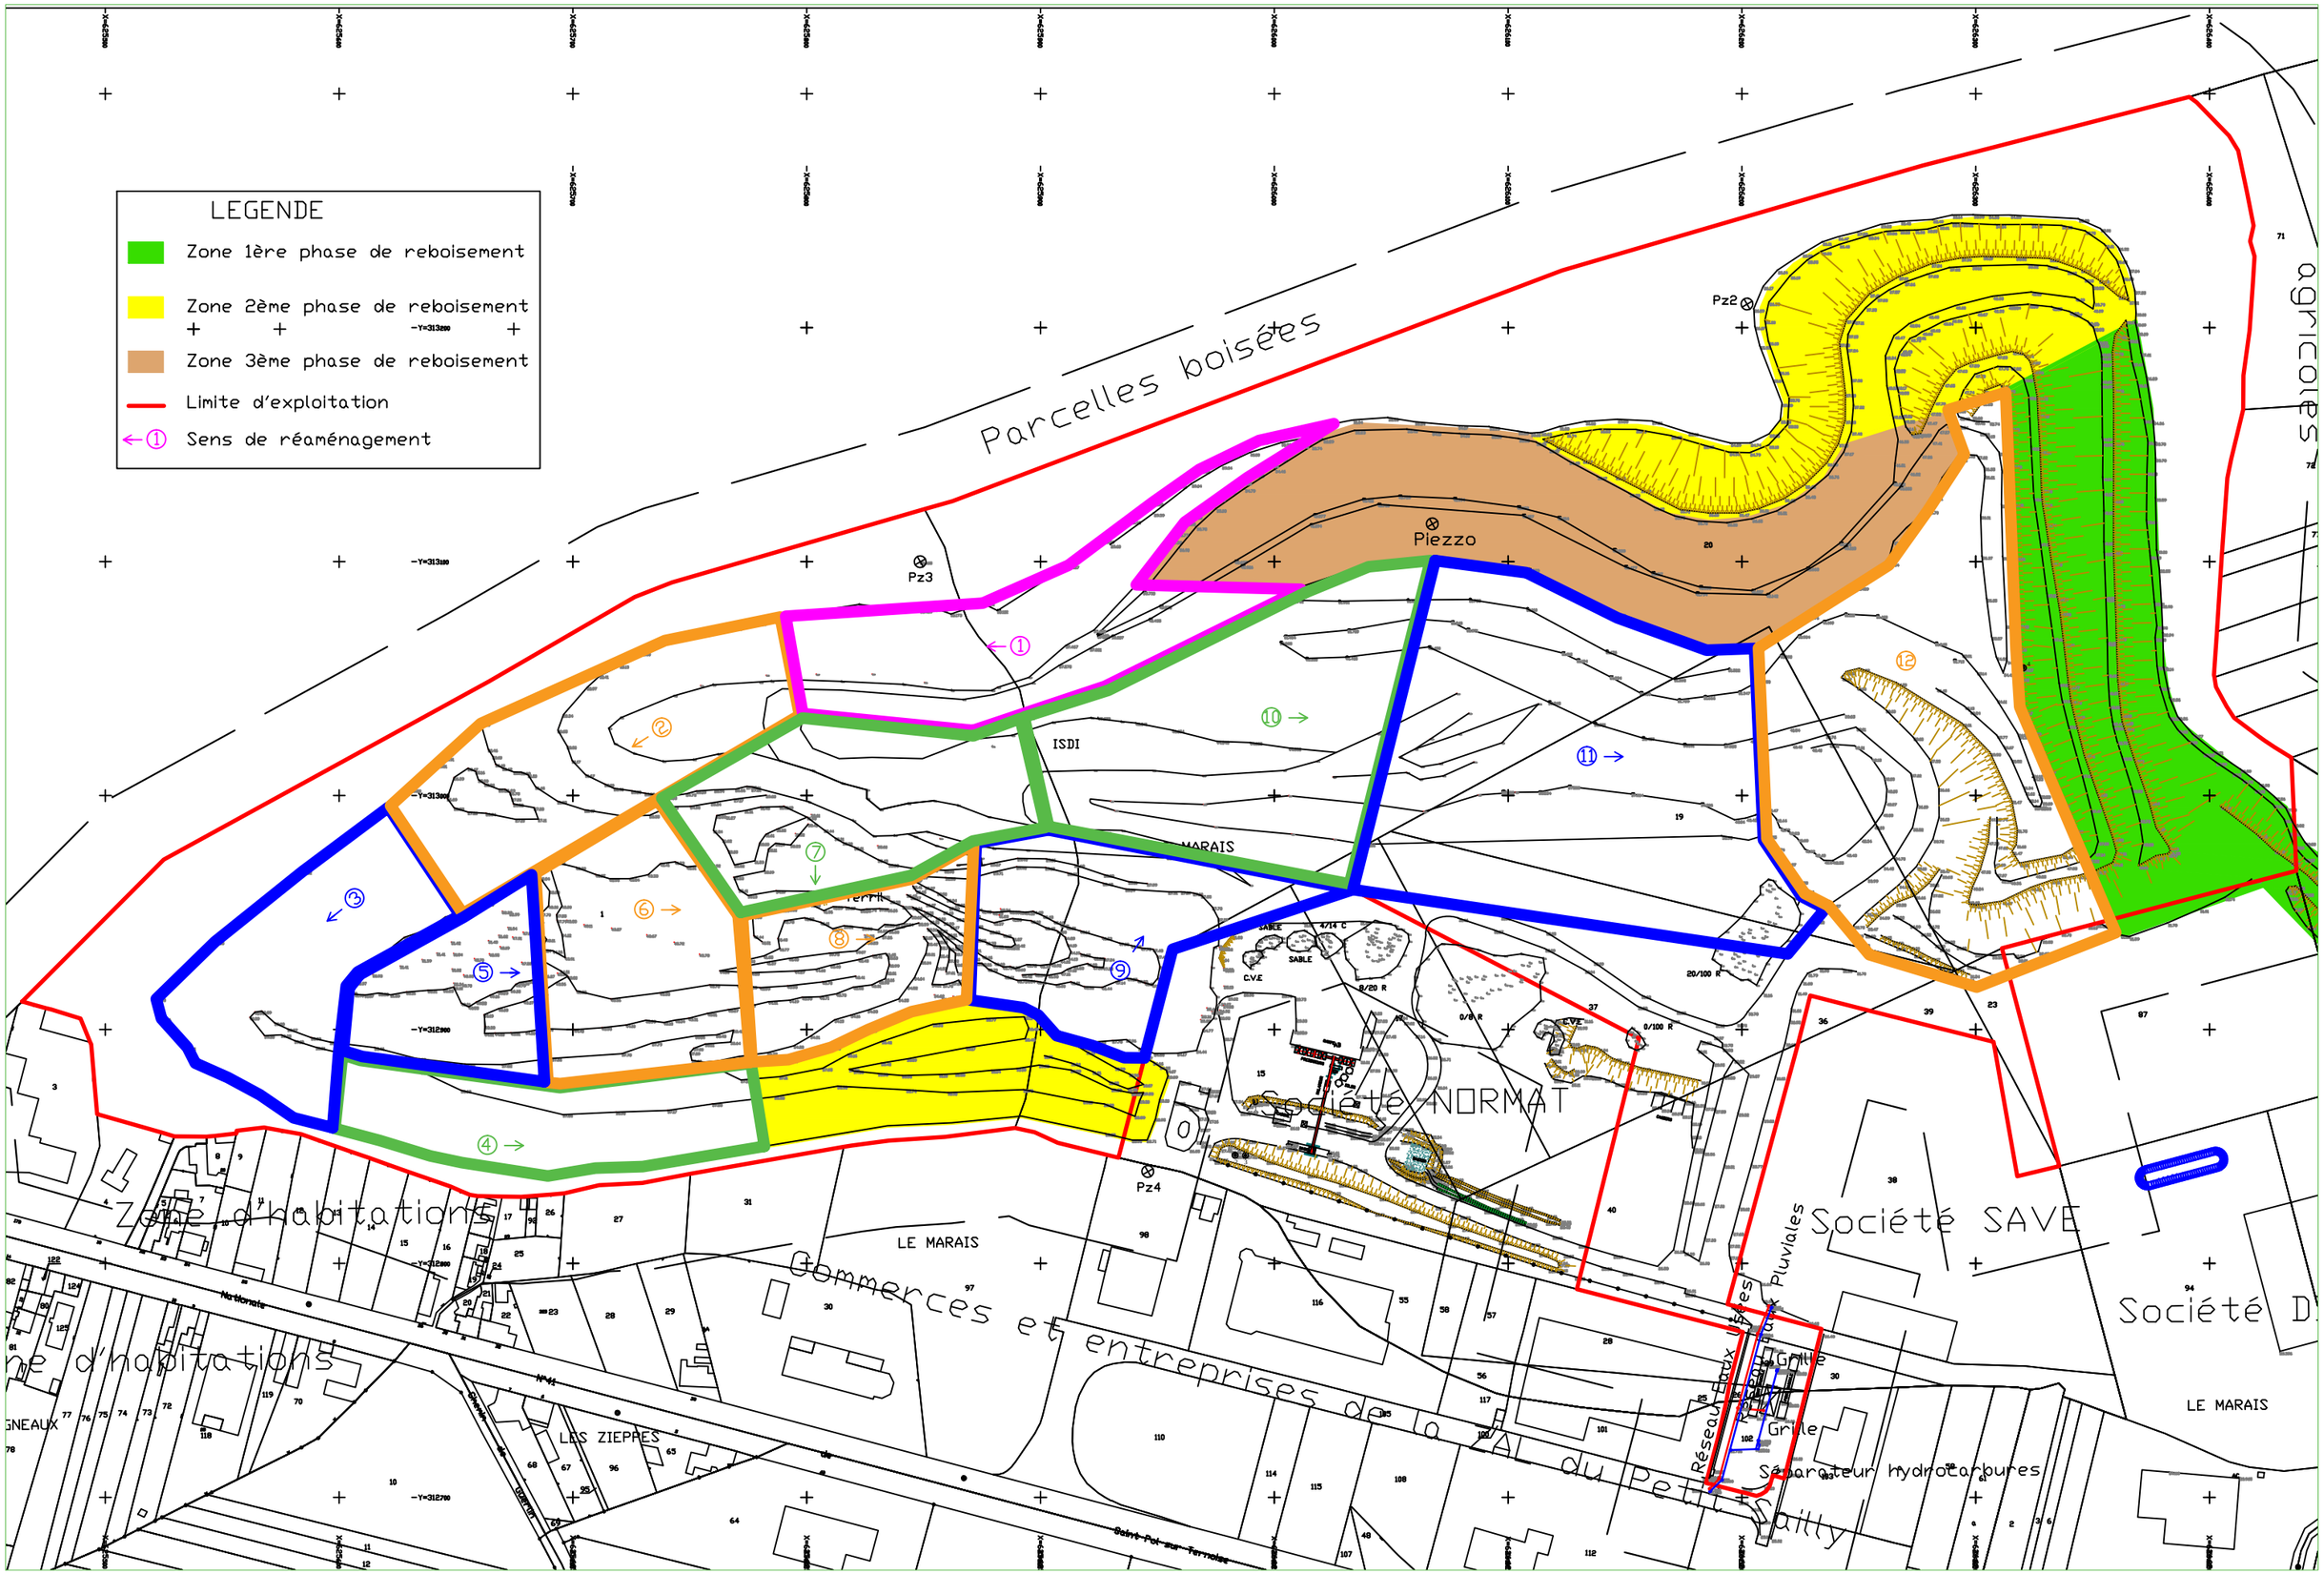
LEGENDE
Zone 1ère phase de reboisement
Zone 2ème phase de reboisement
Zone 3ème phase de reboisement
Limite d'exploitation
Sens de réaménagement
Parcelles boisées
agricoles
Pz2
Pz3
Pz4
Piezzo
ISDI
MARAIS
terril
SABLE
C.V.E
Société NORMAT
Zone d'habitations
LE MARAIS
Commerces et entreprises de la ZA du Petit Sailly
LES ZIEPPES
Société SAVE
Société D
Réseau Eaux Usées
Eaux Pluviales
Grille
Séparateur hydrocarbures
Nationale
N°44
Saint-Pol-sur-Ternoise