


FAISCEAU FE

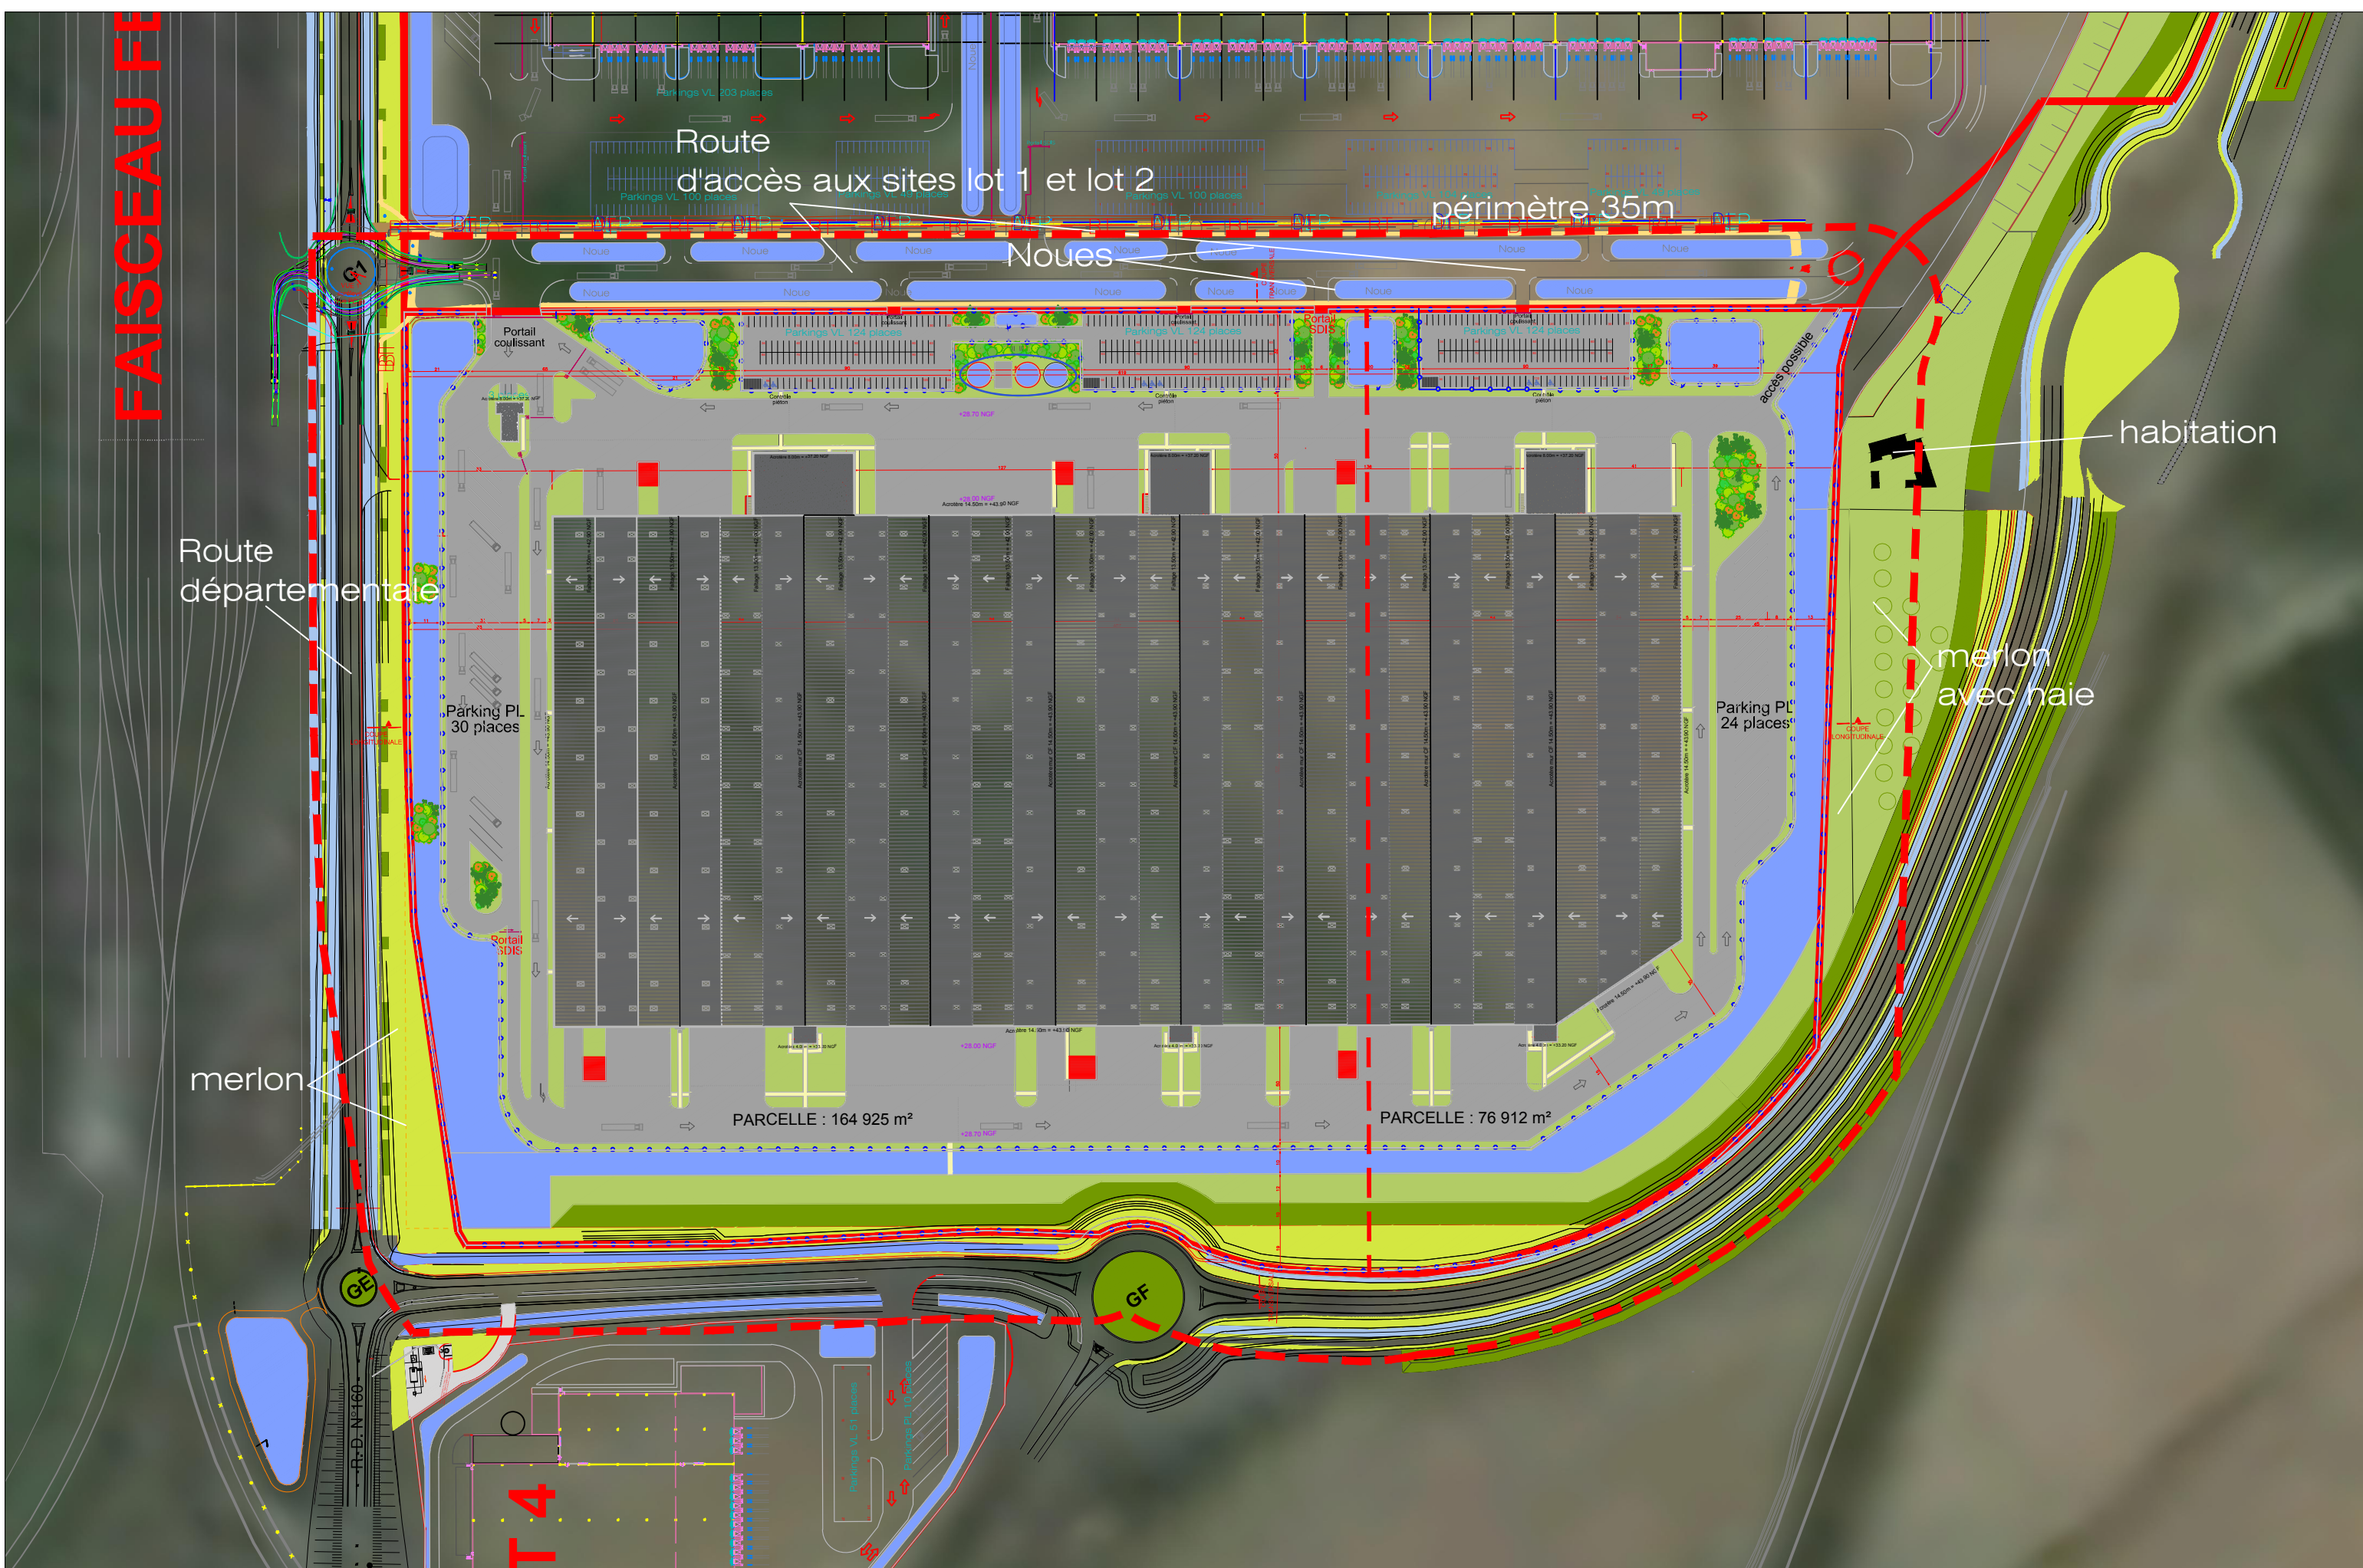

Maître d'Ouvrage **DELTA 3**  
 7, bld Louis XIV  
 59000 Lille



Architecte **SOHO ATLAS**

PARIS : 91 rue Lecourbe 75015 Paris \_ T: 01 56 58 53 10 / contact@soho-archi.com  
 LYON : 30, Quai Perrache, 69 002 Lyon \_ T: 04 72 71 62 70 / contact@soho-archi.com  
 St ETIENNE : 17 rue de la presse 42000 St Etienne \_ T: 04 77 53 85 90 / ste@atlas-architectes.fr



Affaire **Construction d'un bâtiment logistique dans le lot 1 de la zone LD.**  
 Plate-forme DELTA 3  
 62119 Dourges

Phase	PC	Echelle	1/1500	Date	04.12.17
Document <b>Plan de Situation</b>					

folio ou plan n°	indice
<b>PC</b>	<b>A</b>

Ce document est la propriété de la société SOHO architecture. Il ne peut être reproduit ou communiqué sans son autorisation