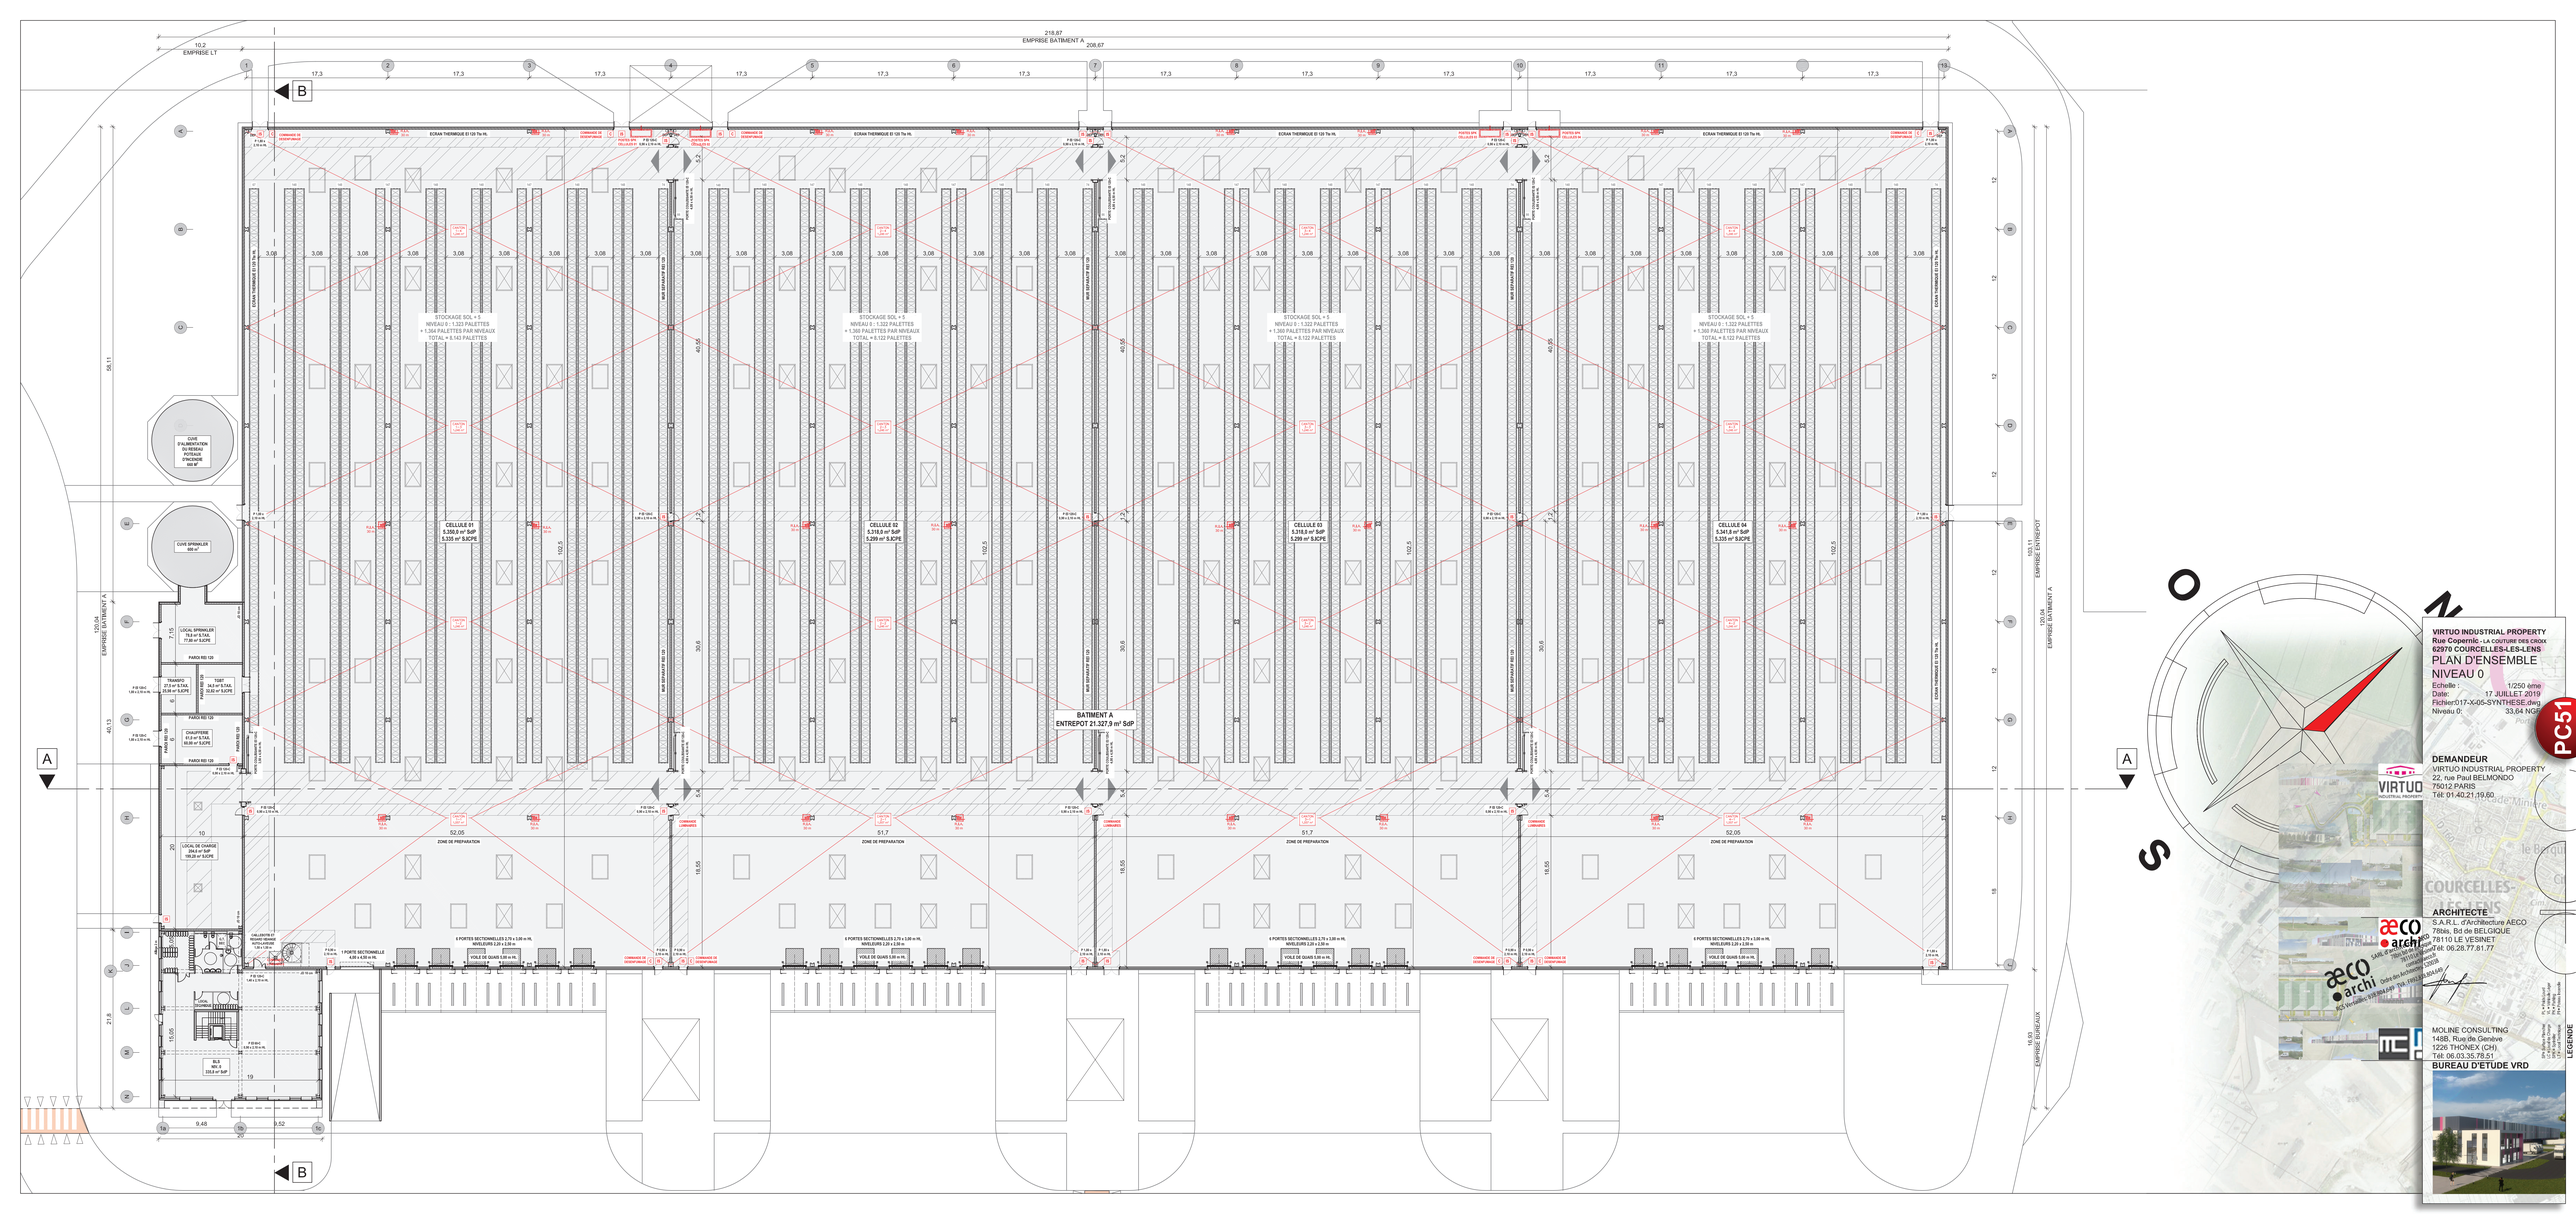

VIRTUO INDUSTRIAL PROPERTY
Rue Copernic - LA COUTURE DES CROIX
62970 COURCELLES-LES-LENS

PLAN D'ENSEMBLE

NIVEAU 0

Echelle : 1/250 ème
Date: 17 JUILLET 2019
Fichier017-X-005-SYNTHESE.dwg
Niveau 0 : 33,64 NGF

PC51

DEMANDEUR
VIRTUO INDUSTRIAL PROPERTY
22, rue Paul BELMONDO
75012 PARIS
Tél: 01.40.21.19.60

ARCHITECTE
S.A.R.L. d'Architecture AECO
78bis, Bd de BELGIQUE
78110 LE VESINET
Tél: 06.28.77.81.77

MOLINE CONSULTING
148B, Rue de Genève
1226 THONEX (CH)
Tél: 06.03.35.78.51
BUREAU D'ETUDE VRD

LEGENDE