

Maître d'ouvrage



février 2021

Plan de Prévention du Risque Inondation

PPRI du bassin versant de la Lawe

Commune : Estrée-Cauchy

Hauteurs d'eau

Maître d'oeuvre

PRÉFET DU PAS-DE-CALAIS
Vu pour être annexé à mon arrêté d'approbation du
29 MARS 2021
Le Préfet,
Louis LE FRANC



Direction Départementale des territoires et de la mer


Echelle: 1/5000

Classes de hauteurs d'eau


Supérieure à 1,5 m	
Comprise entre 1 et 1,5 m	
Comprise entre 50 cm et 1 m	
Comprise entre 20 et 50 cm	
Inférieure à 20 cm	

Éléments généraux

- Mairie
- Lieu de culte
- Cours d'eau busés
- Cours d'eau principaux
- Bâtiment
- Limite parcellaire
- Limite communale
- Limite de bassin versant

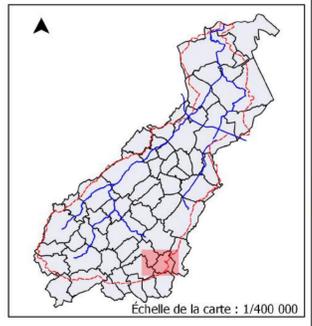

L:\620DTM20130001_HAUTEUR_5_062.shp / ZONES_INFLUENCE_RUI_VOL.shp / REMONTEE_NAPPE_VOL.shp

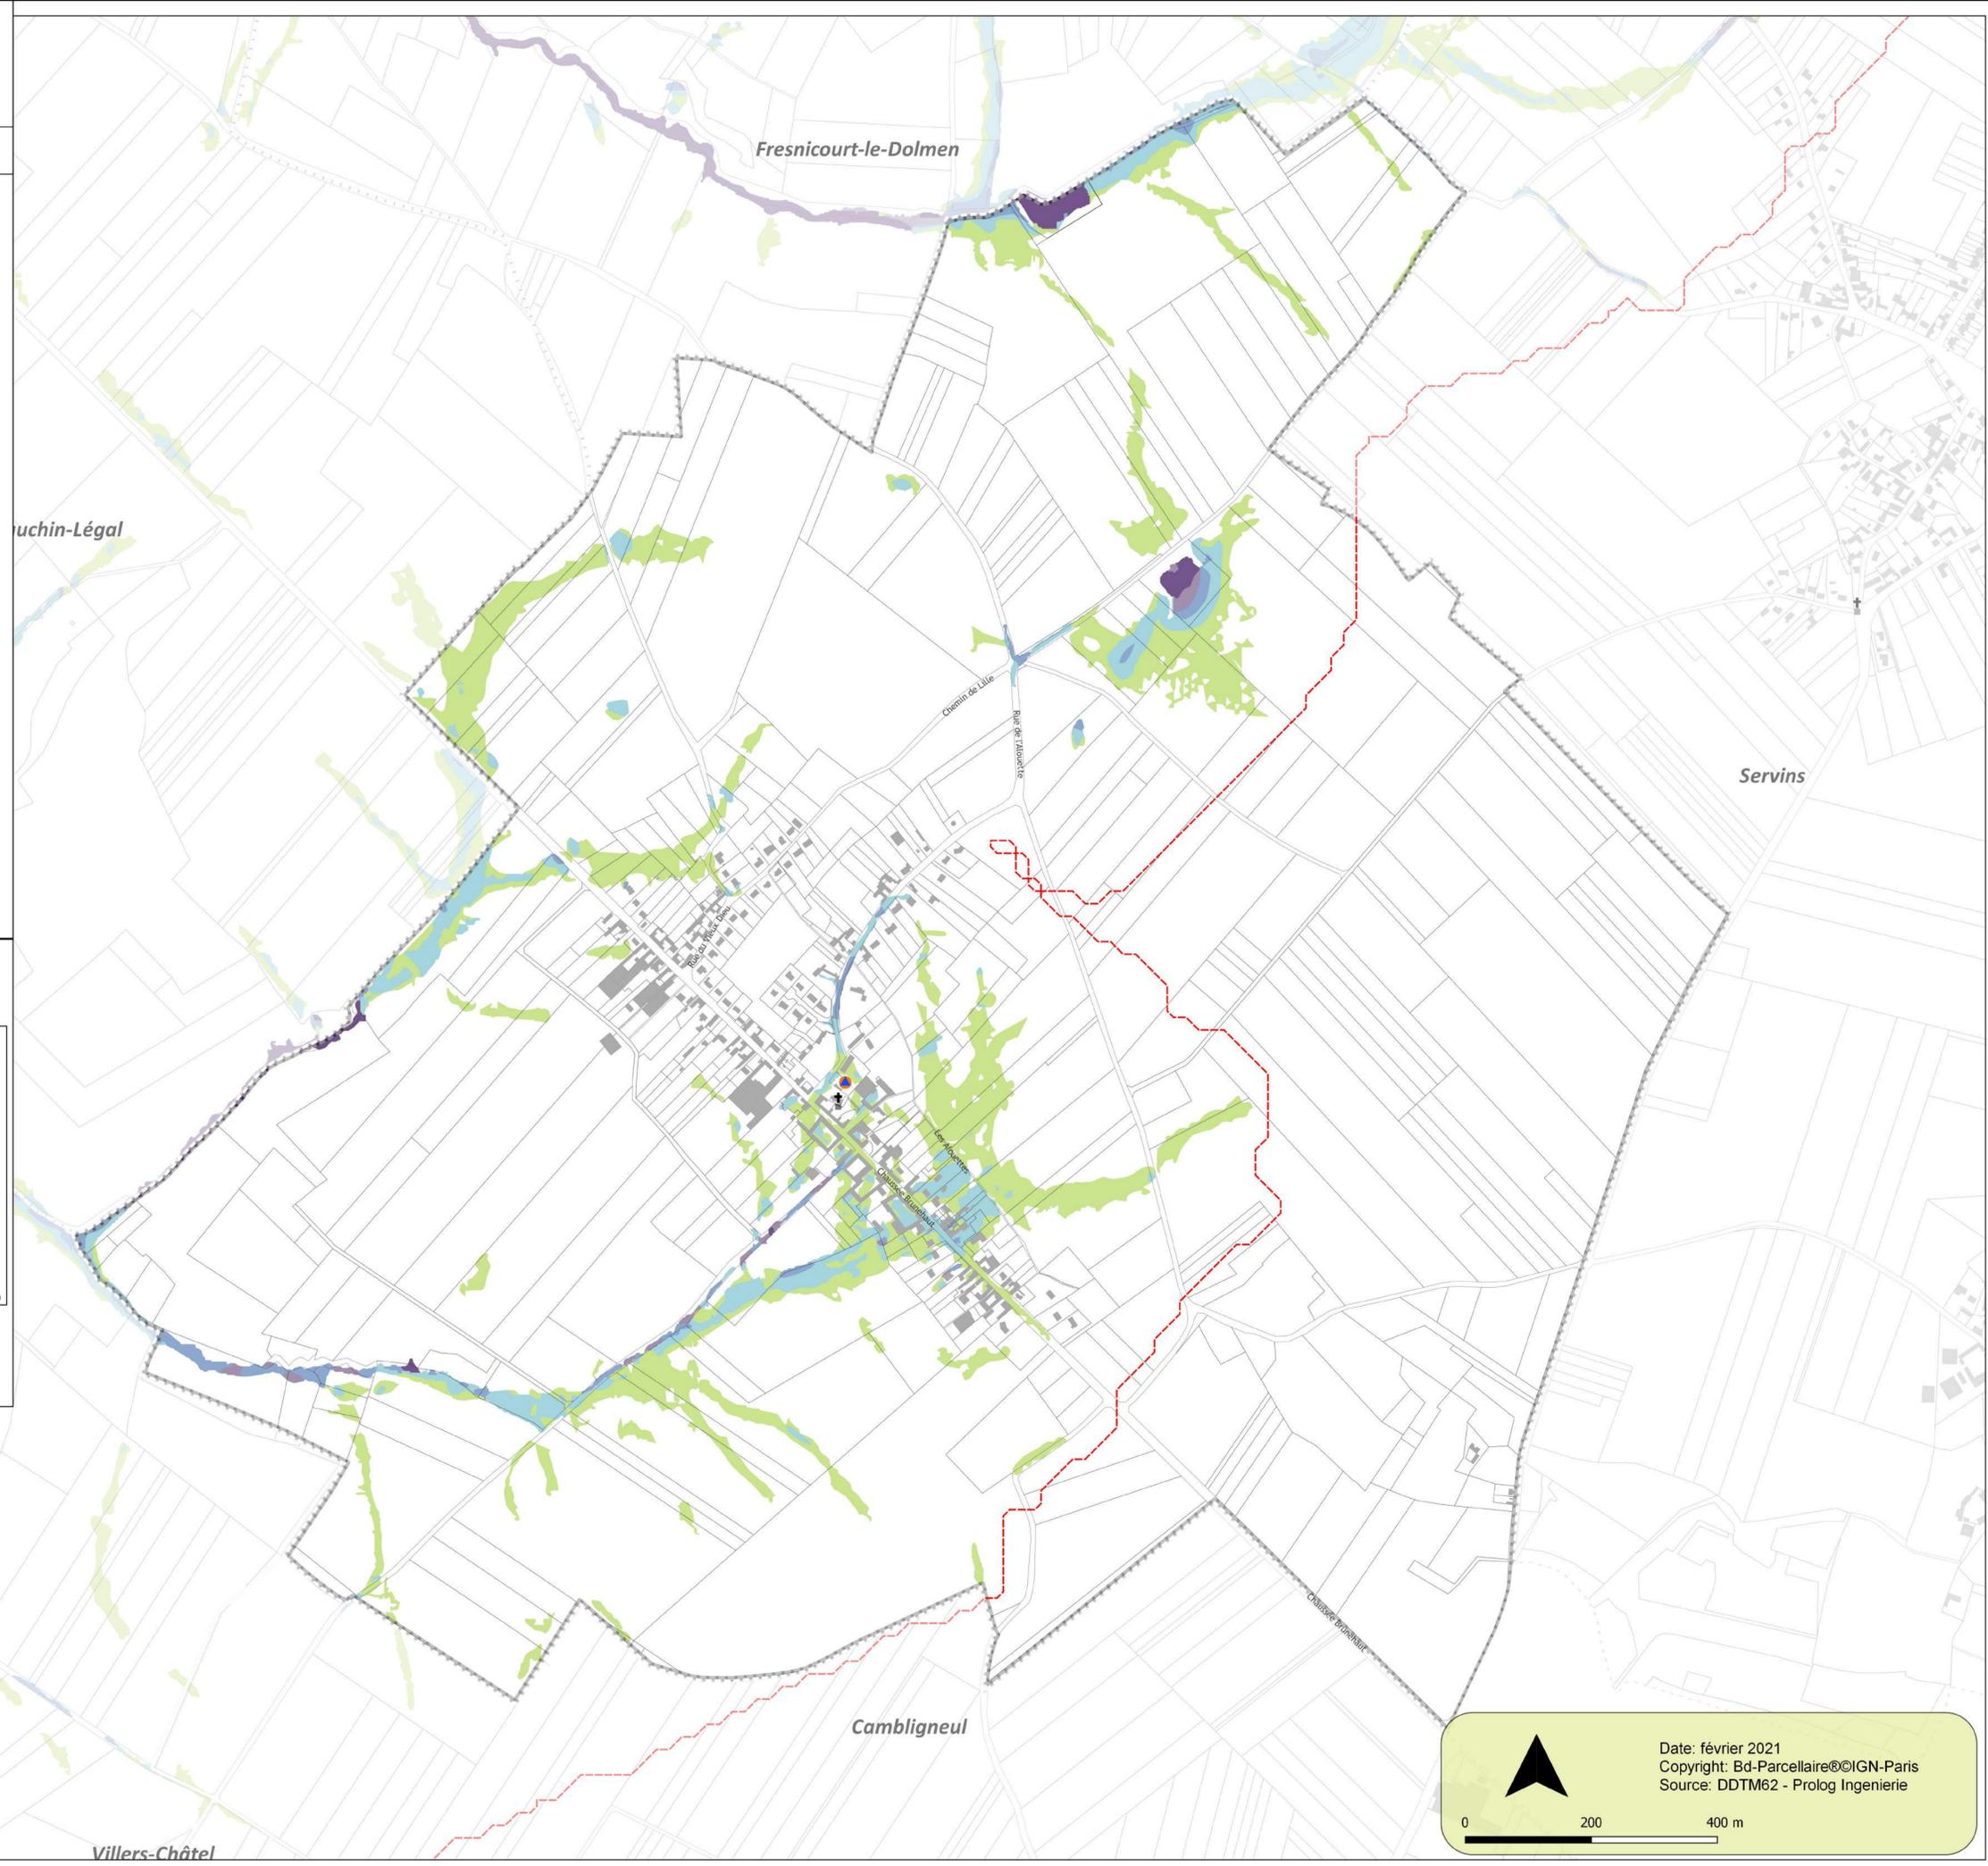

Date: février 2021
 Copyright: Bd-Parcellaire©IGN-Paris
 Source: DDTM62 - Prolog Ingénierie