

Plan de Prévention du Risque Inondation

PPRI du bassin versant de la Liane

Commune : Alincthun 2/2

Hauteurs d'eau

Maître d'oeuvre

APPROBATION


Echelle: 1/5000

Éléments généraux

- Établissement utile à la gestion de crise
- Cours d'eau
- Plan d'eau
- Bâtiment
- Limite parcellaire
- Limite communale
- Limite de bassin versant

Classes de hauteurs d'eau

Supérieure à 1,5 m	■
Comprise entre 1 et 1,5 m	■
Comprise entre 50 cm et 1 m	■
Comprise entre 20 et 50 cm	■
Inférieure à 20 cm	■

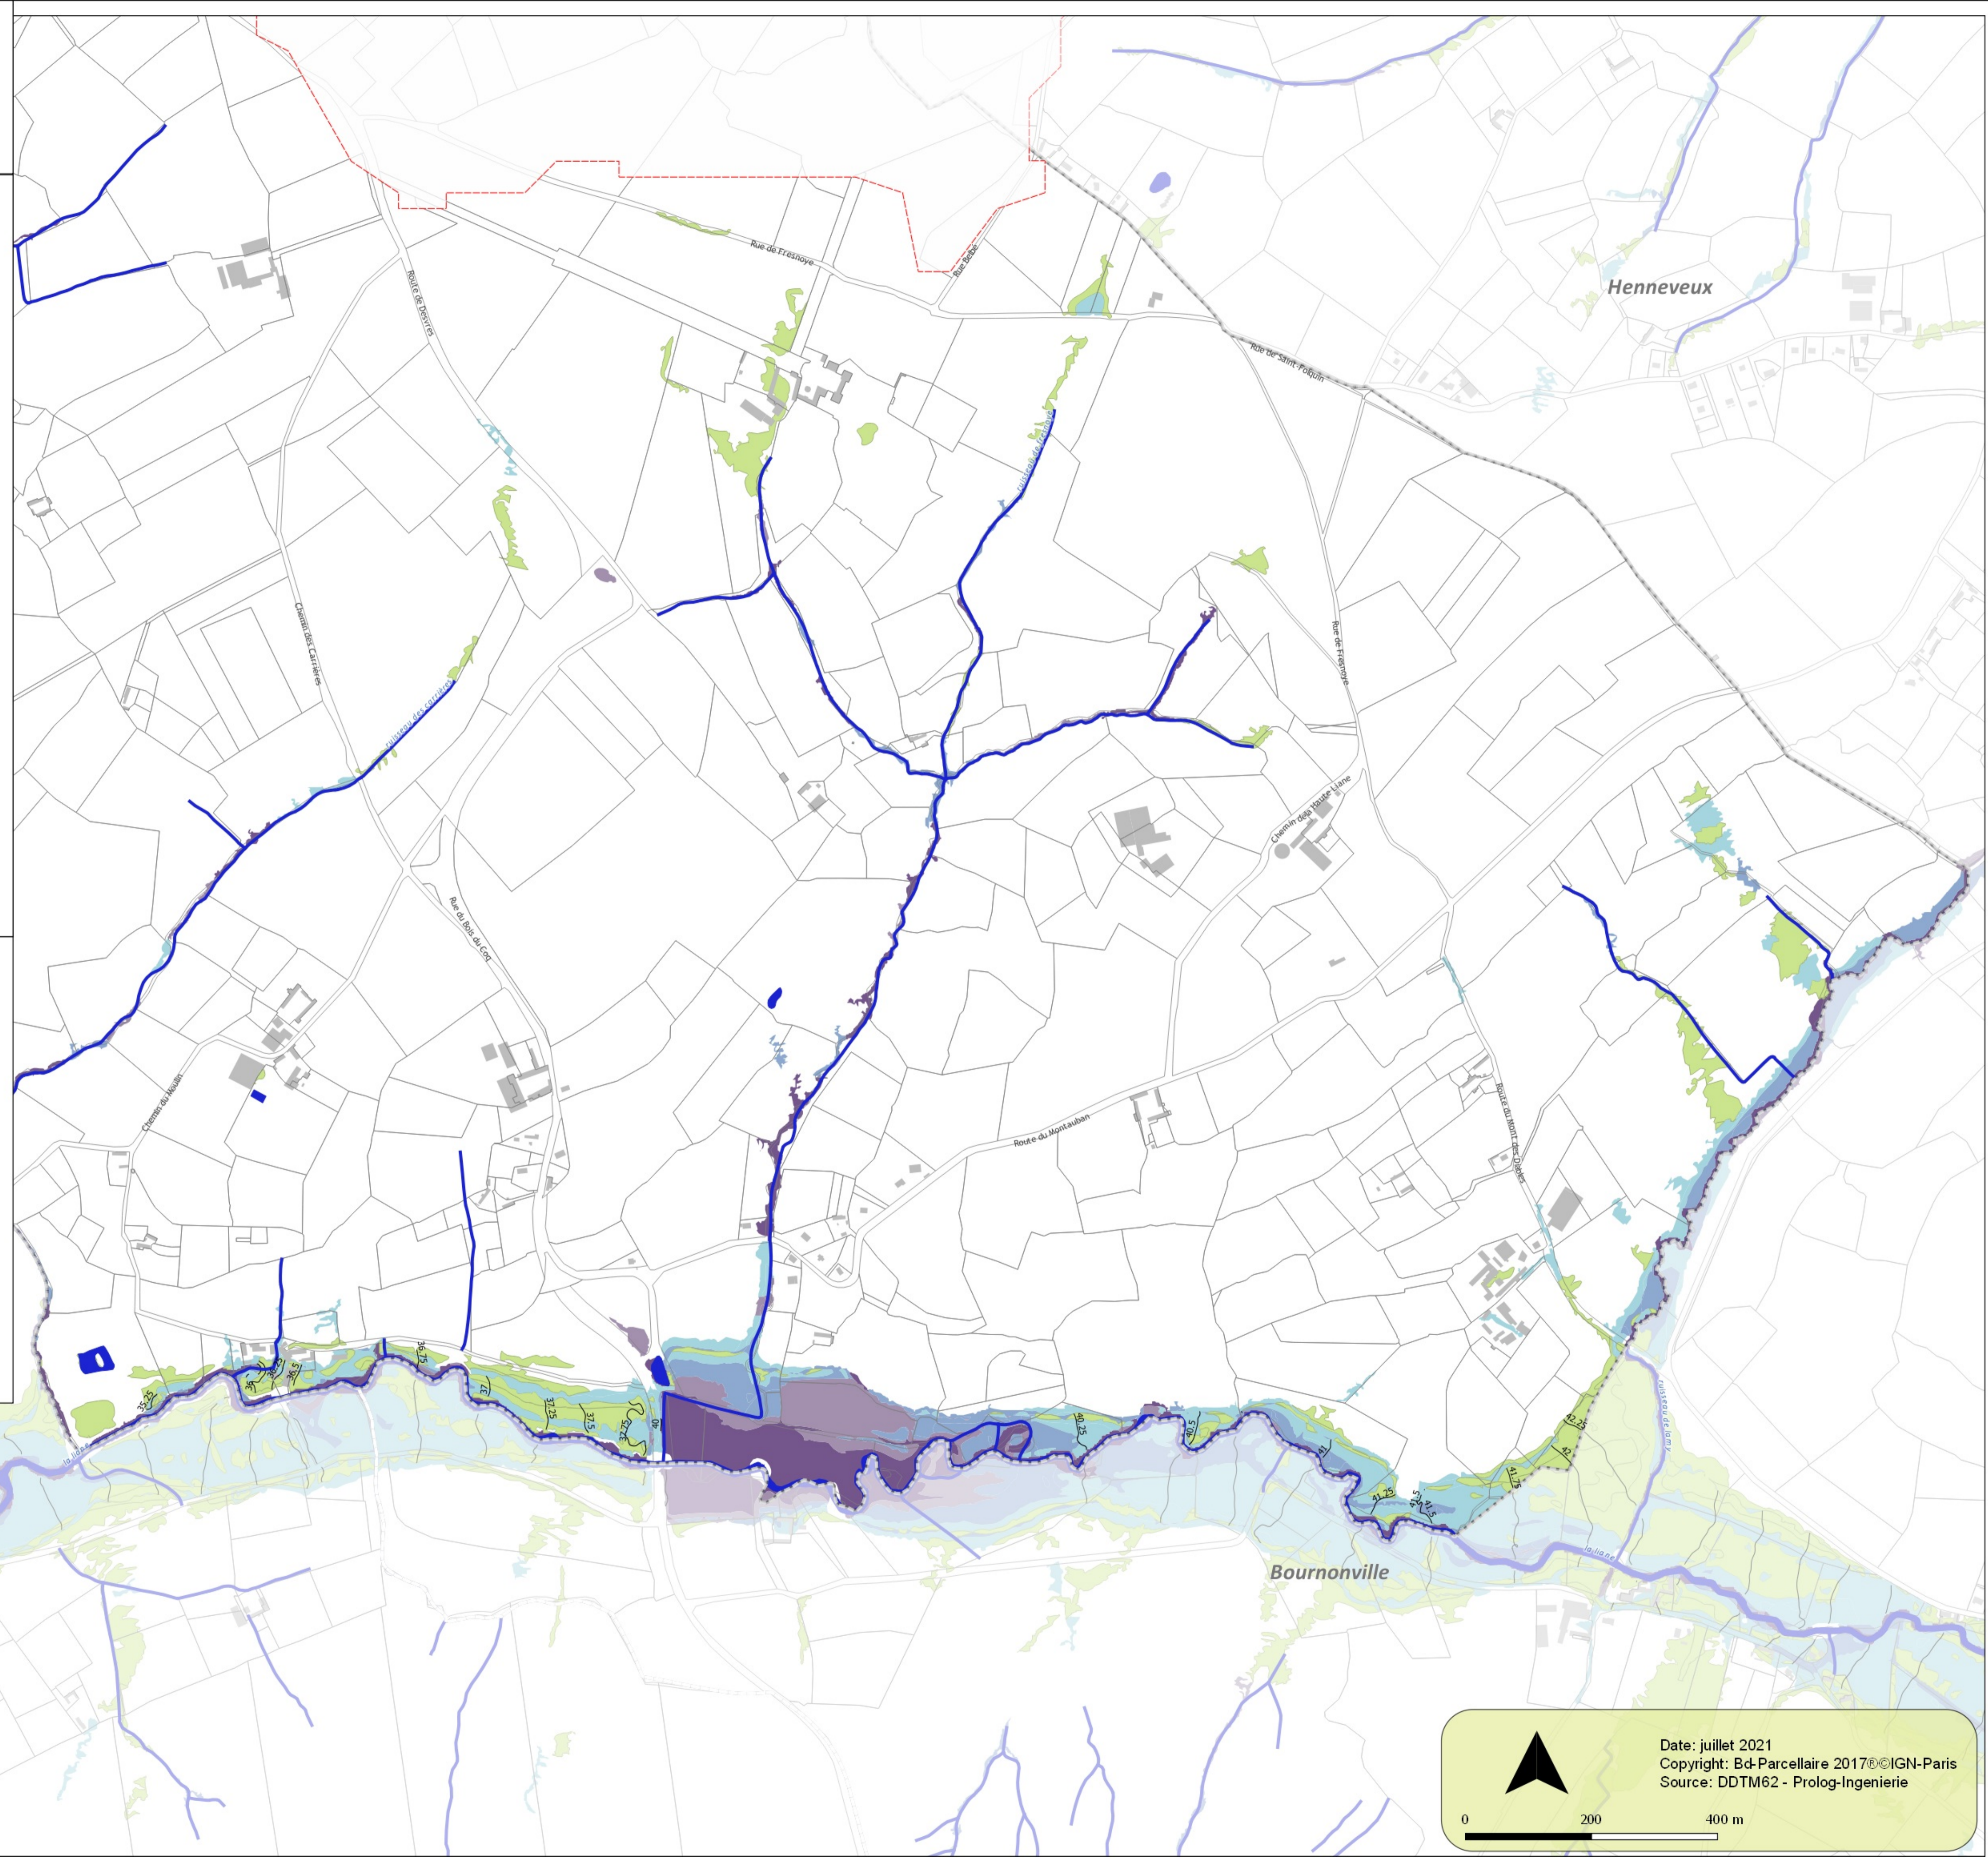

Date: juillet 2021
 Copyright: Bd-Parcellaire 2017©IGN-Paris
 Source: DDTM62 - Prolog-Ingenierie