



PRÉFET
DU
PAS-DE-CALAIS

mai 2018

Plan de Prévention des Risques Inondation de la vallée de la Liane

Commune : Longueville

Aléa de référence (débordement - ruissellement)

Maîtres d'oeuvre




PROLOG
INGENIERIE


3-5, rue de Metz - 75 010 PARIS
Tel : 01 45 23 49 77 / Fax : 01 42 46 82 03
e-mail : prolog@prolog-ingenierie.fr

DIRECTION DÉPARTEMENTALE
DES TERRITOIRES ET DE LA MER

Echelle: 1/5000

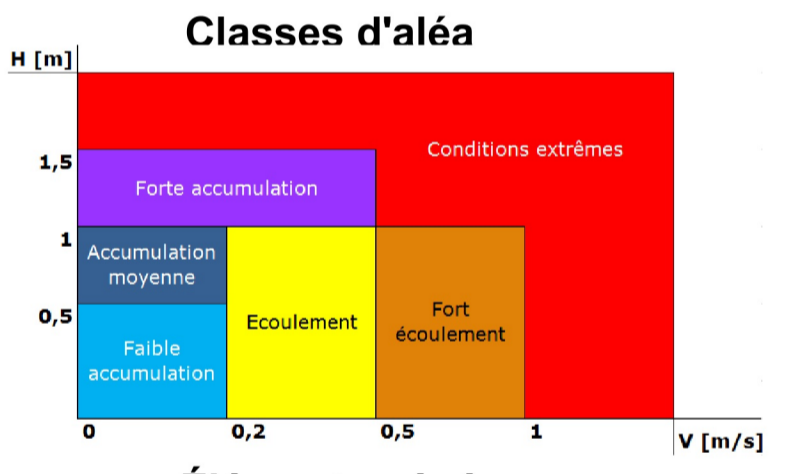

- Éléments généraux**
- Mairie
 - Cours d'eau
 - Isocote (en m NGF)
 - Courbes de niveaux
 - Bâtiments
 - Limite parcellaire
 - Limite communale
 - Limite de bassin versant
 - Plan d'eau

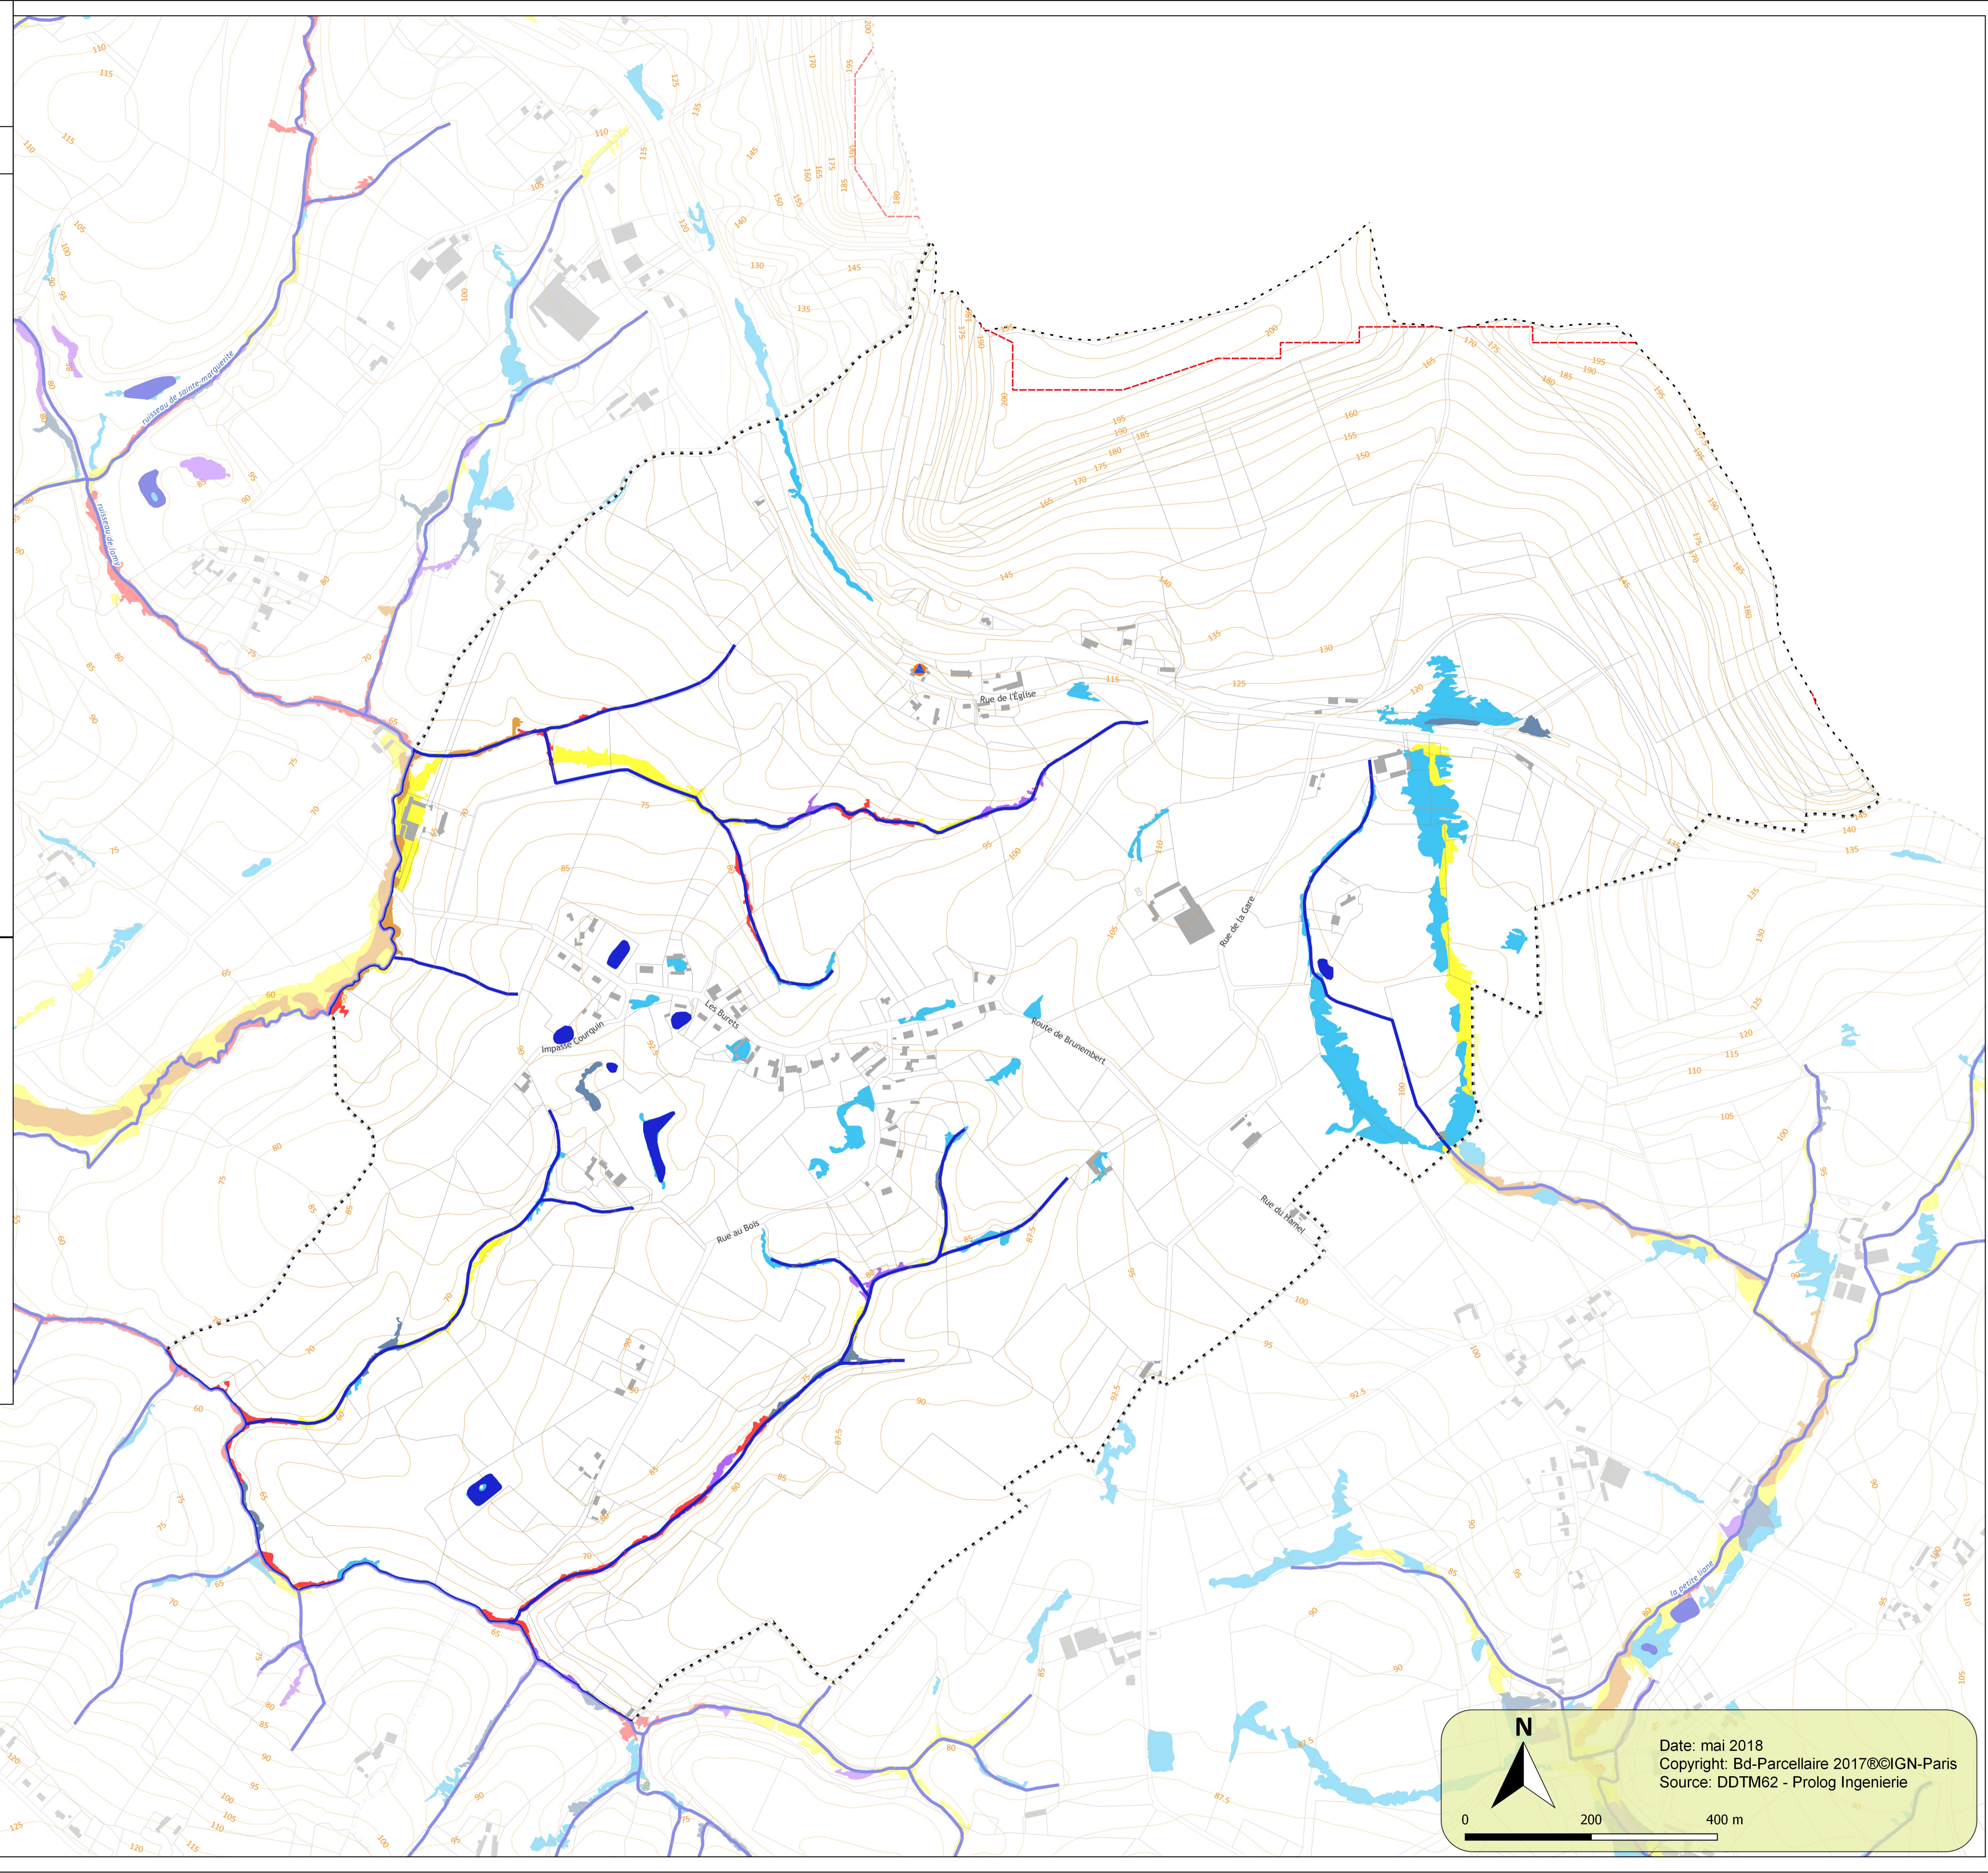

Date: mai 2018
Copyright: Bd-Parcellaire 2017©IGN-Paris
Source: DDTM62 - Prolog Ingenierie