
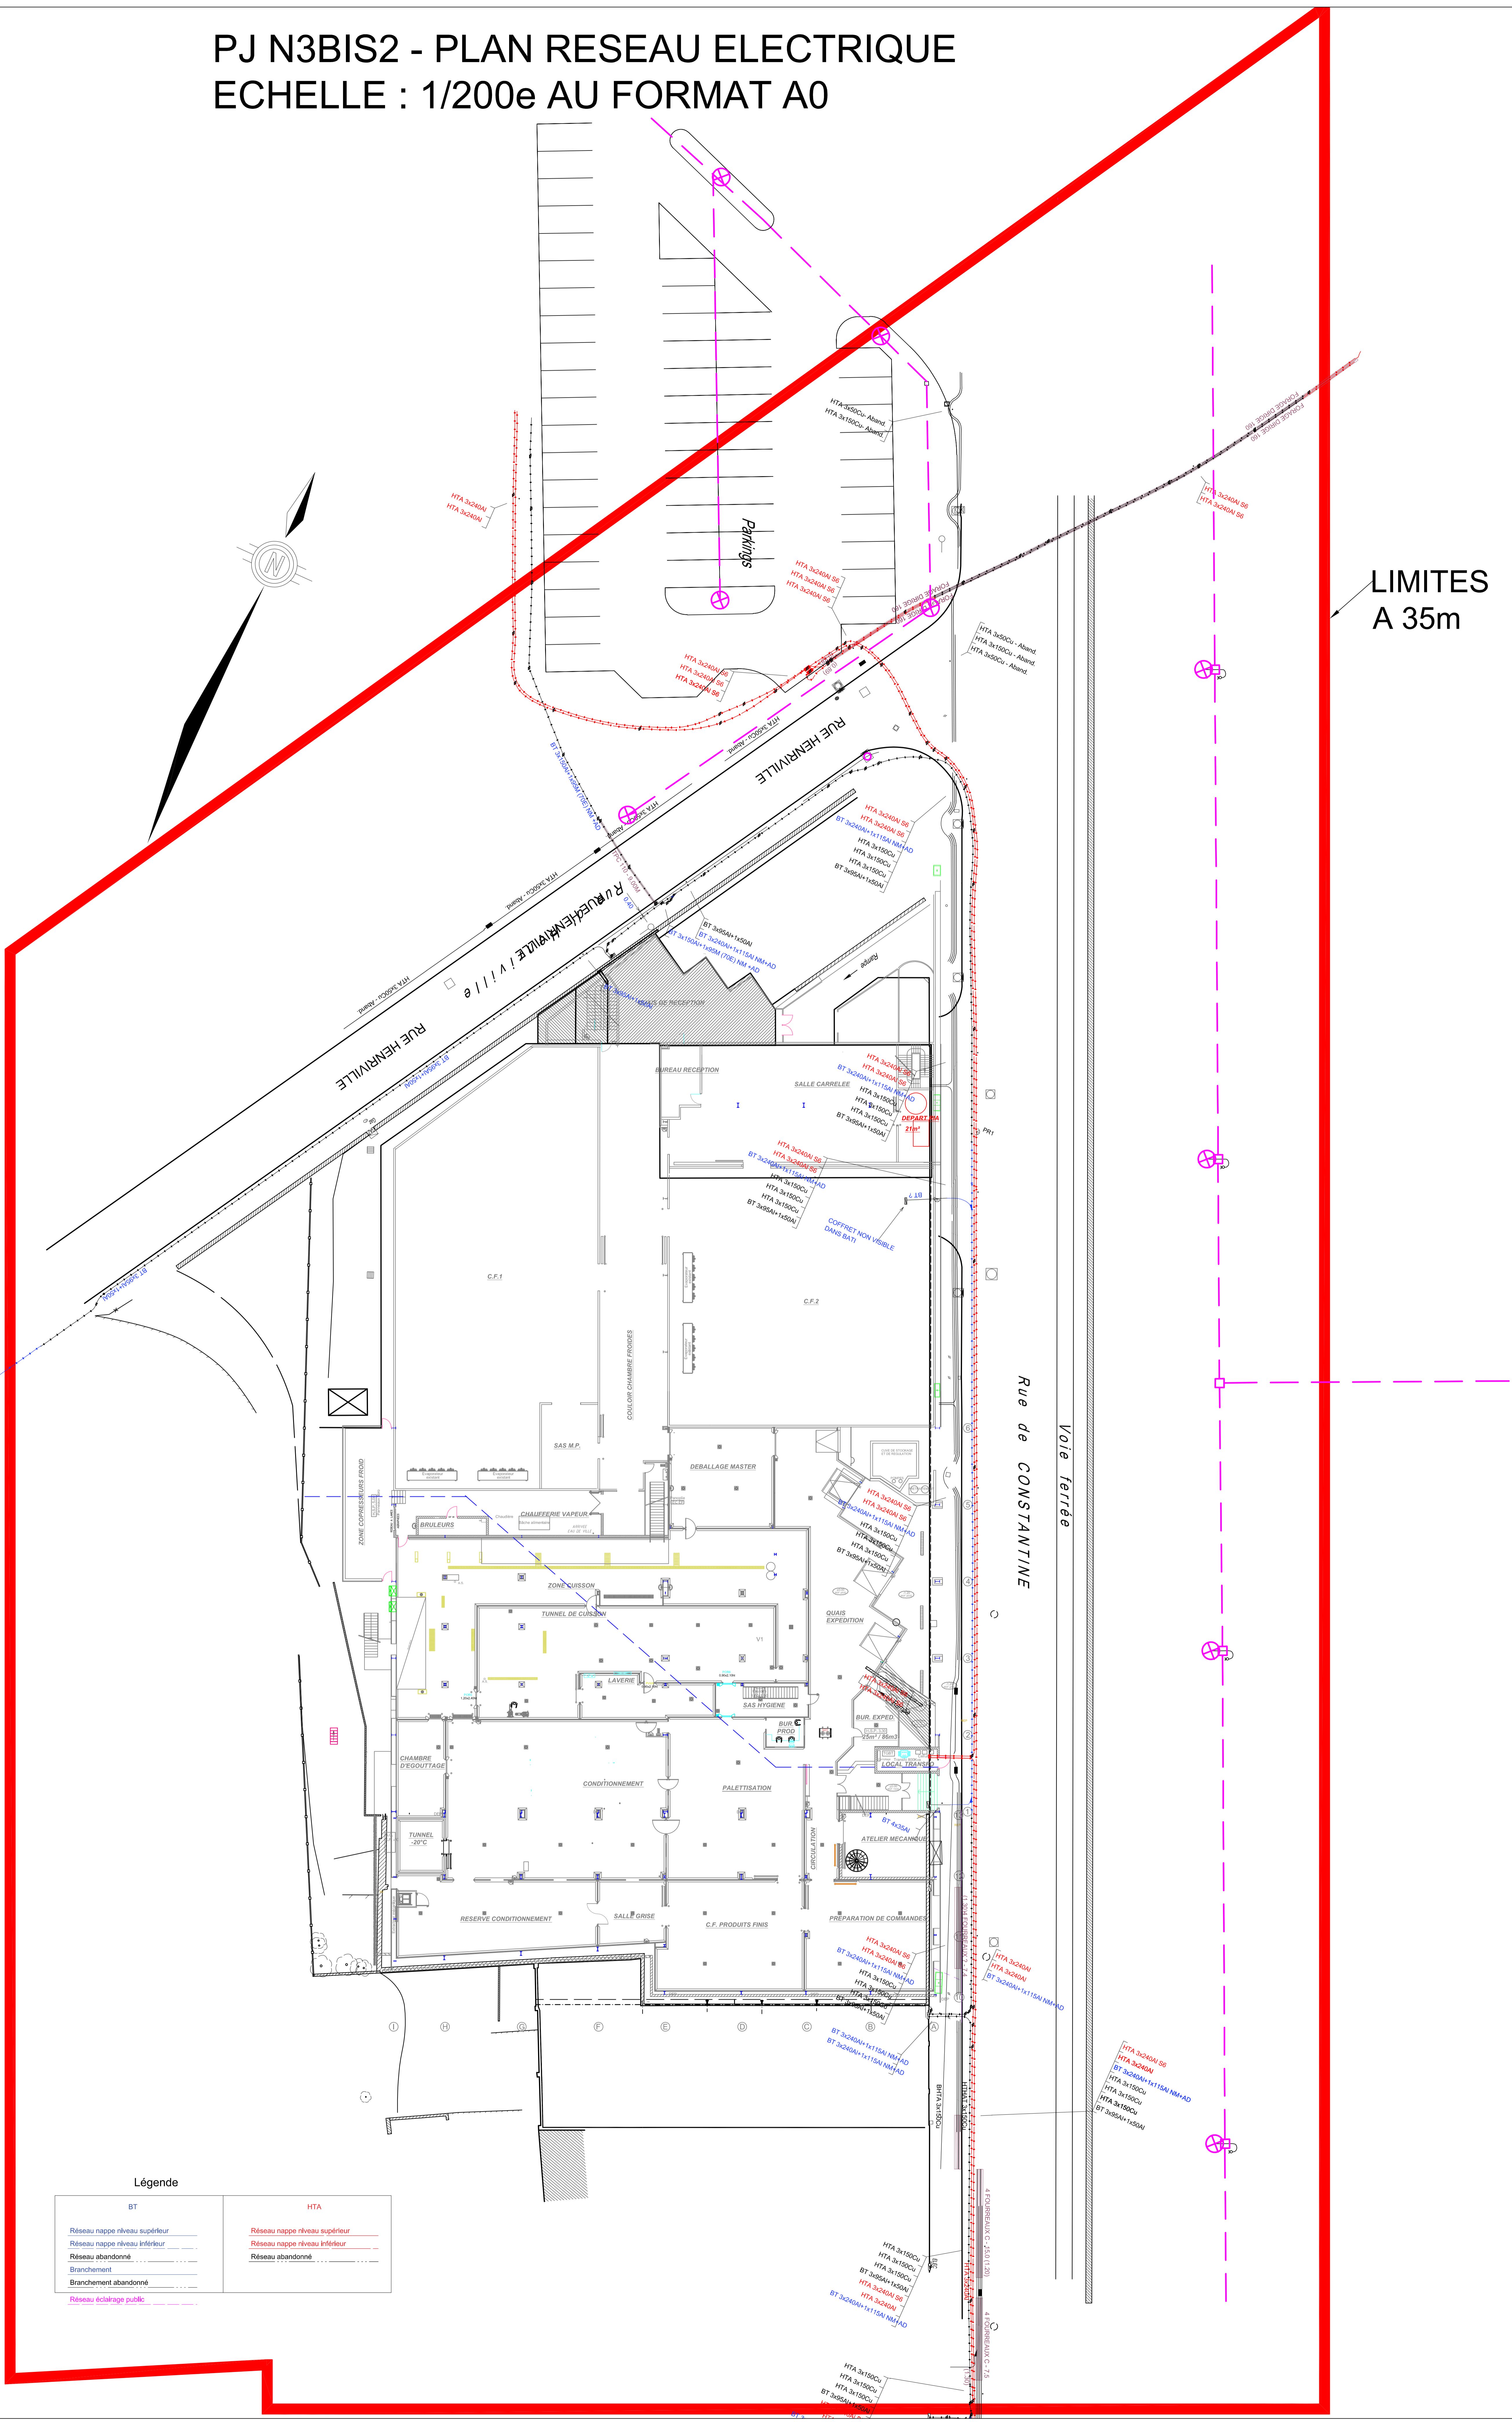


PJ N3BIS2 - PLAN RESEAU ELECTRIQUE

ECHELLE : 1/200e AU FORMAT A0

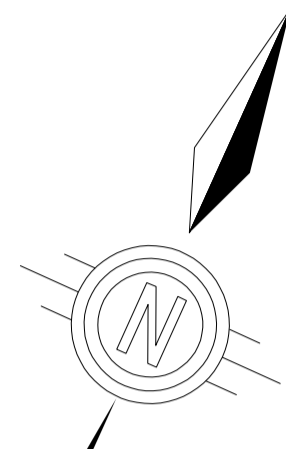

LIMITES
A 35m

Légende

BT	HTA
Réseau nappe niveau supérieur	Réseau nappe niveau supérieur
Réseau nappe niveau inférieur	Réseau nappe niveau inférieur
Réseau abandonné	Réseau abandonné
Branchement	
Branchement abandonné	
Réseau éclairage public	