LÉGENDE

Hauteur max. PLU
24,92 ngf / 29,3 Côte Marine

Terrain Naturel

Plus Haute Mer Astronomique
5,29 ngf / 9,67 Côte Marine

Niveau nappe haute
1,818 ngf / 6,2 Côte Marine

Niveau marée moyenne
0,618 ngf / 5 Côte Marine

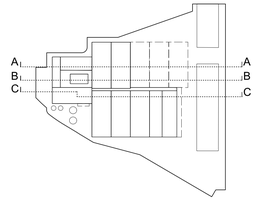

coupe AA

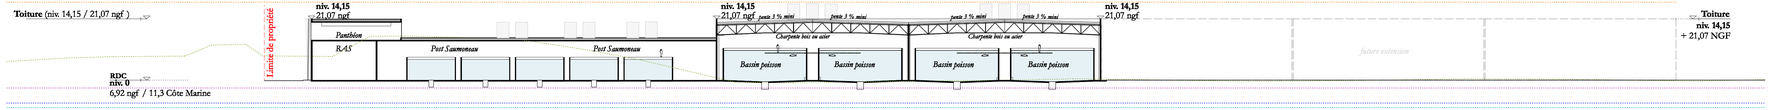

coupe BB

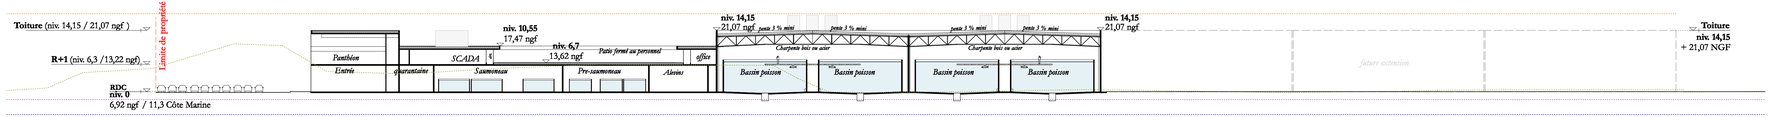

coupe CC

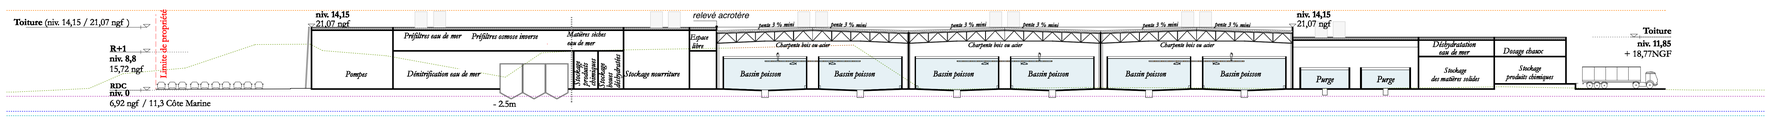

opération **Local Océan**
ferme aquacole

LOCAL OCEAN

PC Construction d'une ferme aquacole
23 quai de l'Europe
LE PORTEL 62 480

MAÎTRISE D'OUVRAGE

MOA	LOCAL OCEAN France		294 route de Saint-Omer 62 280 Saint-Martin-Boulogne	
		correspondant: Alain Treuer	atreuer@localoceanfarms.com	

ASSISTANT À LA MAITRISE D'OUVRAGE

AMO	UPSIDE PARTNERS	**UPSIDE PARTNERS**	3, Rue de Téhéran I 75008 Paris	Tel : 07 78 13 26 86
		correspondant: Alexandre Kalukin	akalukin@upsidepartners.fr	

MAÎTRISE D'OEUVRE

ARC	ARCHITECTE	**Rudy Ricciotti**	17, bd Victor Hugo - 83150 Bandol	Tel : 04 94 29 52 61
		correspondant: Romain Bouchier	r.bouchier@rudyricciotti.com	Tel : 04 94 29 21 76
ENT	ENTREPRISE GÉNÉRALE	**SOGEA CARONI**	106 Quai de Boulogne - CS 60164 59053 Roubaix Cedex	Tel : 03 20 99 79 39

ORGANES DE CONTRÔLE

BCT	BUREAU DE CONTRÔLE	**APAVE**		
		correspondant: Xavier Plaetevoet	xavier.plaetevoet@apave.com	Tel : 03 20 42 76 10

NOTA BENE
1. Les plans fournis ne peuvent en aucun cas servir de plans d'exécution pour la réalisation des ouvrages concernés
2. Les limites de propriété sont sous la responsabilité du géomètre de l'opération

date de diffusion : 01 Avril 2022

ECHELLE
1 / 500°

PC03.1 - Plans en coupe - *AA / BB / CC*

RUDY RICCIOTTI

émetteur	phase	lot	type	niveau	zone	chrono	indice
RRI	PC	ARC					