



DOSSIER DE DEMANDE D'AUTORISATION ENVIRONNEMENTALE

FERME AQUACOLE

LOCAL OCEAN FRANCE
LE PORTEL (62)

Éléments graphiques, plans et cartes



KALIÈS


Étude & conseil
en environnement,
énergie & risques industriels

Les éléments nécessaires à la compréhension du dossier tels que les graphiques, plans, ... sont disponibles dans les pièces qui s'y rattachent qui ont déjà été versées aux différentes étapes du Guichet Unique Numérique.

Seul figure ci-après le plan des réseaux incendie.

PC - PLAN RESEAUX EAUX INCENDIE - Ech : 1/500

- AEP — AEP — Réseau AEP existant
- INCENDIE — Réseau Incendie existant
- INCENDIE — Réseau Incendie à créer
- INCENDIE — Réseau Incendie à supprimer
- INCENDIE — Réseau Incendie à créer "sec"
- Poteau Incendie existant
- Poteau Incendie à créer
- Poteau Incendie sur PENA à créer
- Vanne BAC

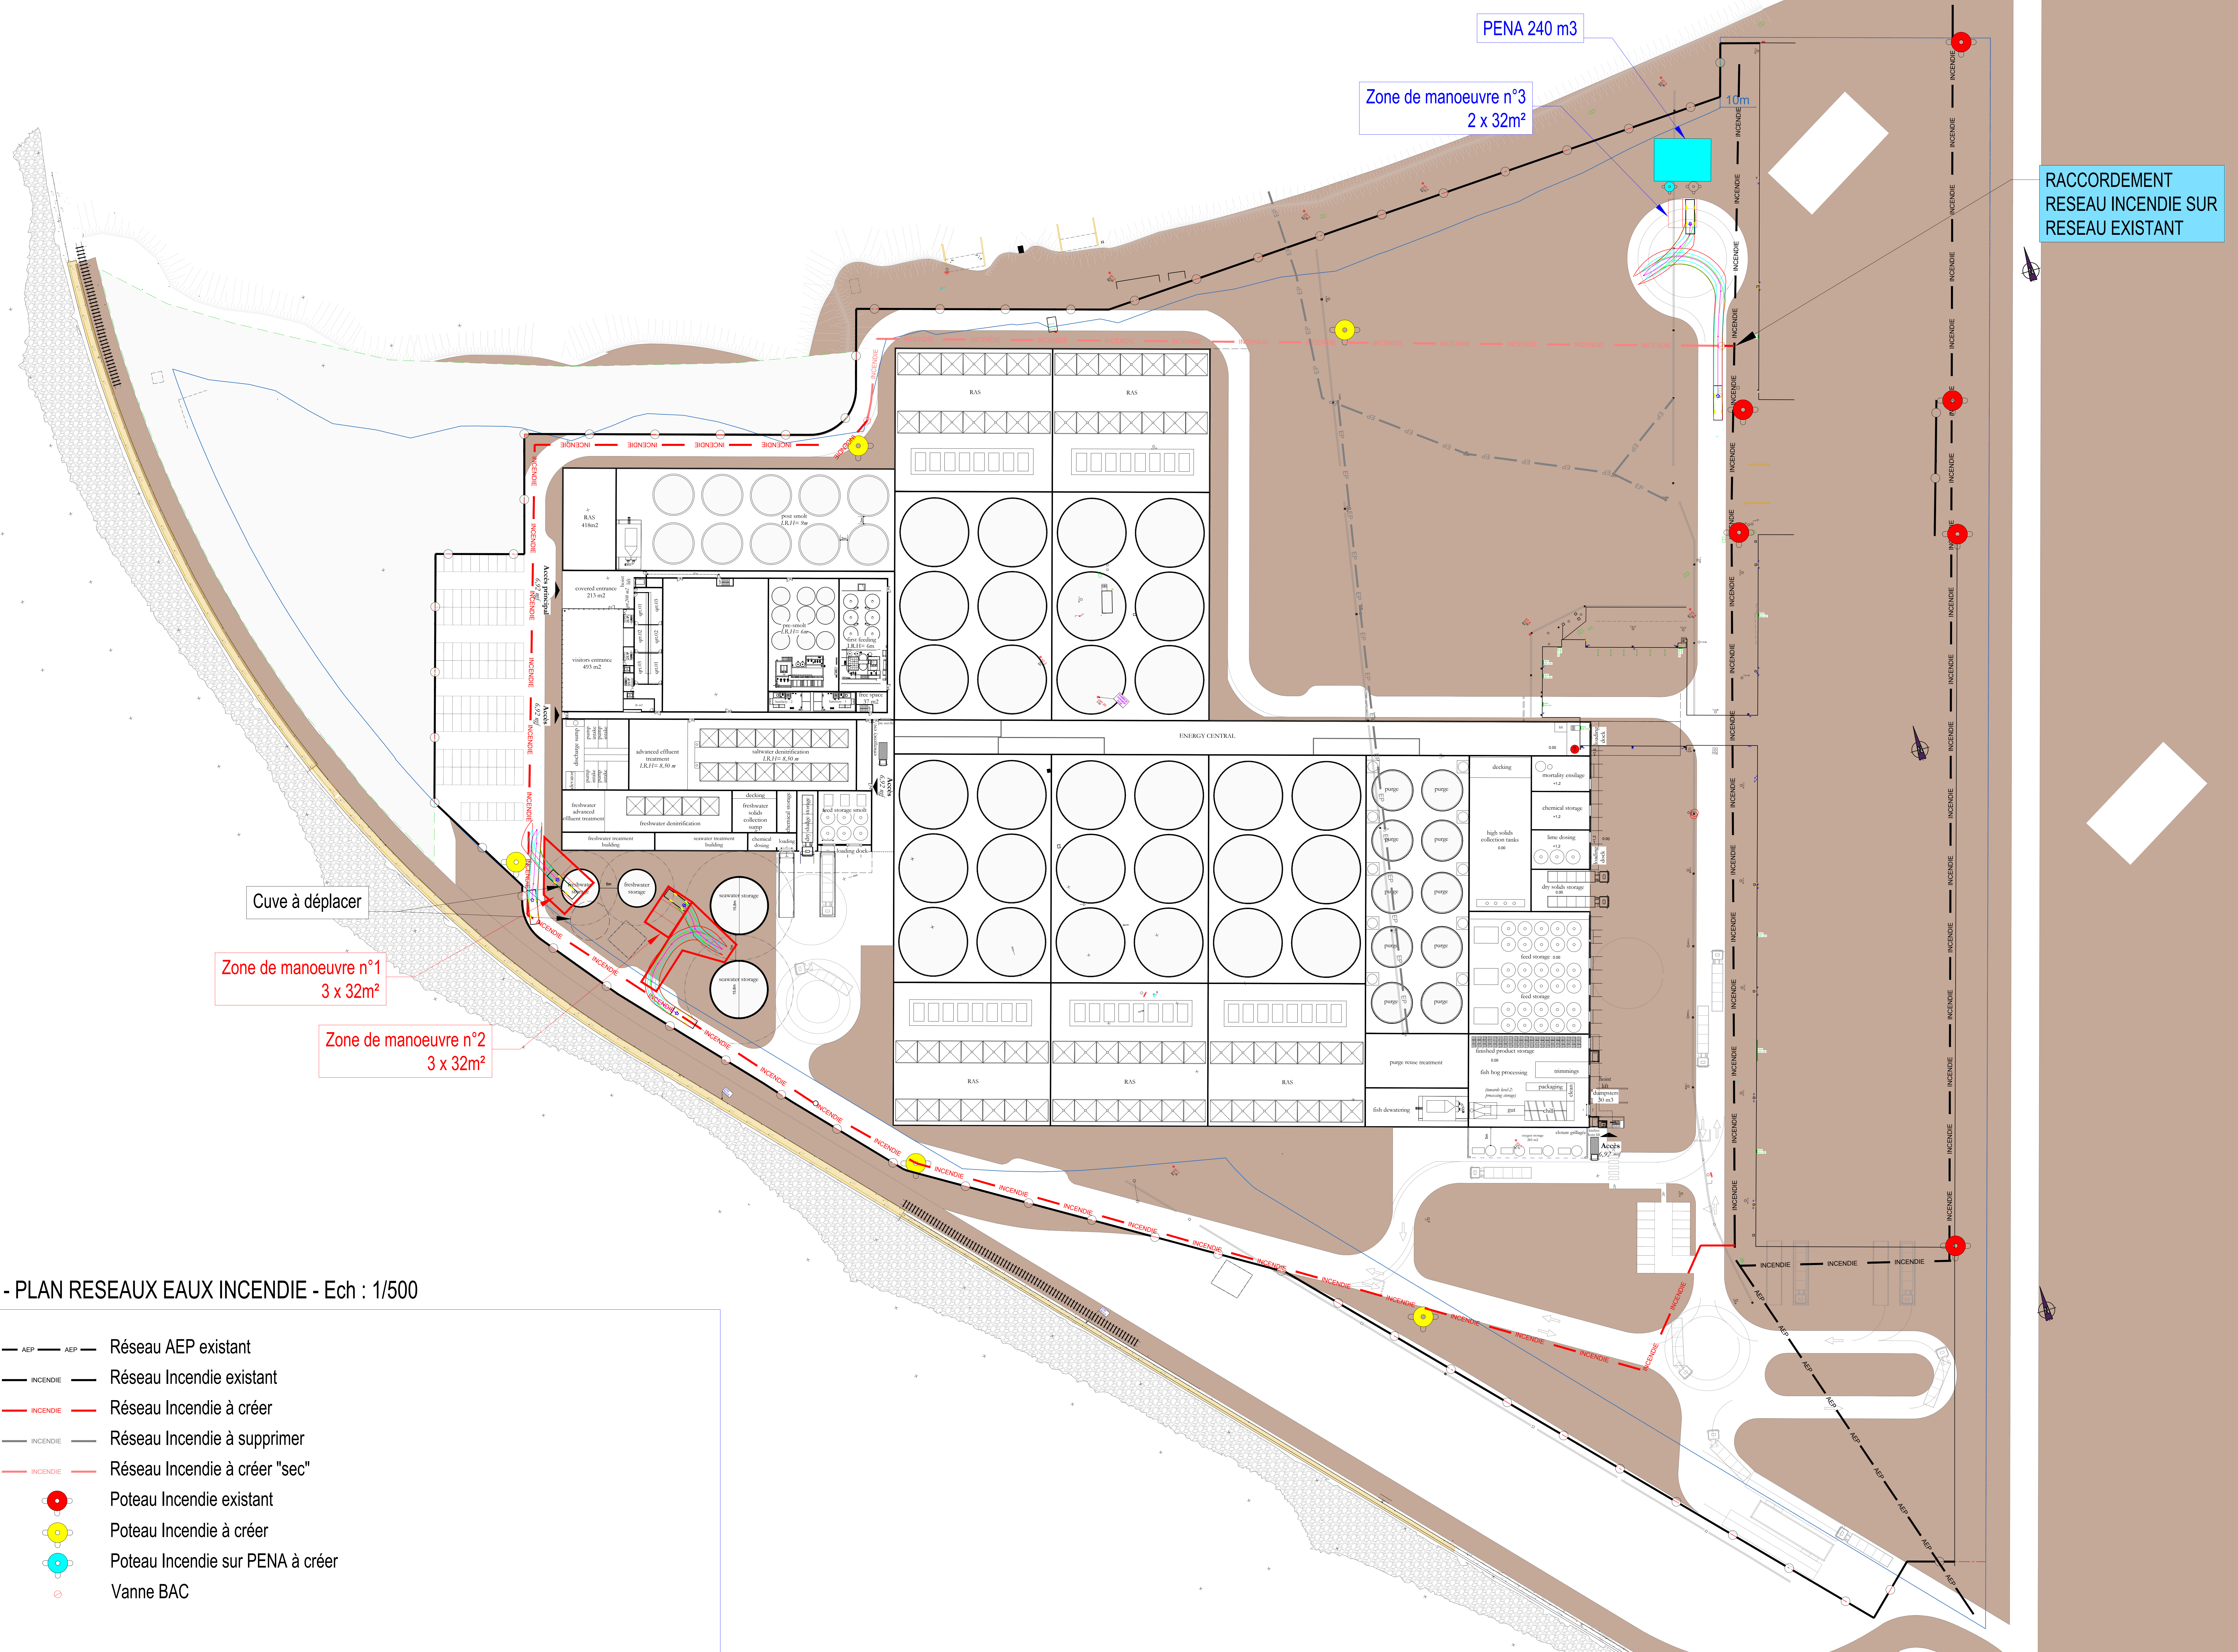

Cuve à déplacer

Zone de manoeuvre n°1
3 x 32m²

Zone de manoeuvre n°2
3 x 32m²

Zone de manoeuvre n°3
2 x 32m²

PENA 240 m3

RACCORDEMENT
RESEAU INCENDIE SUR
RESEAU EXISTANT