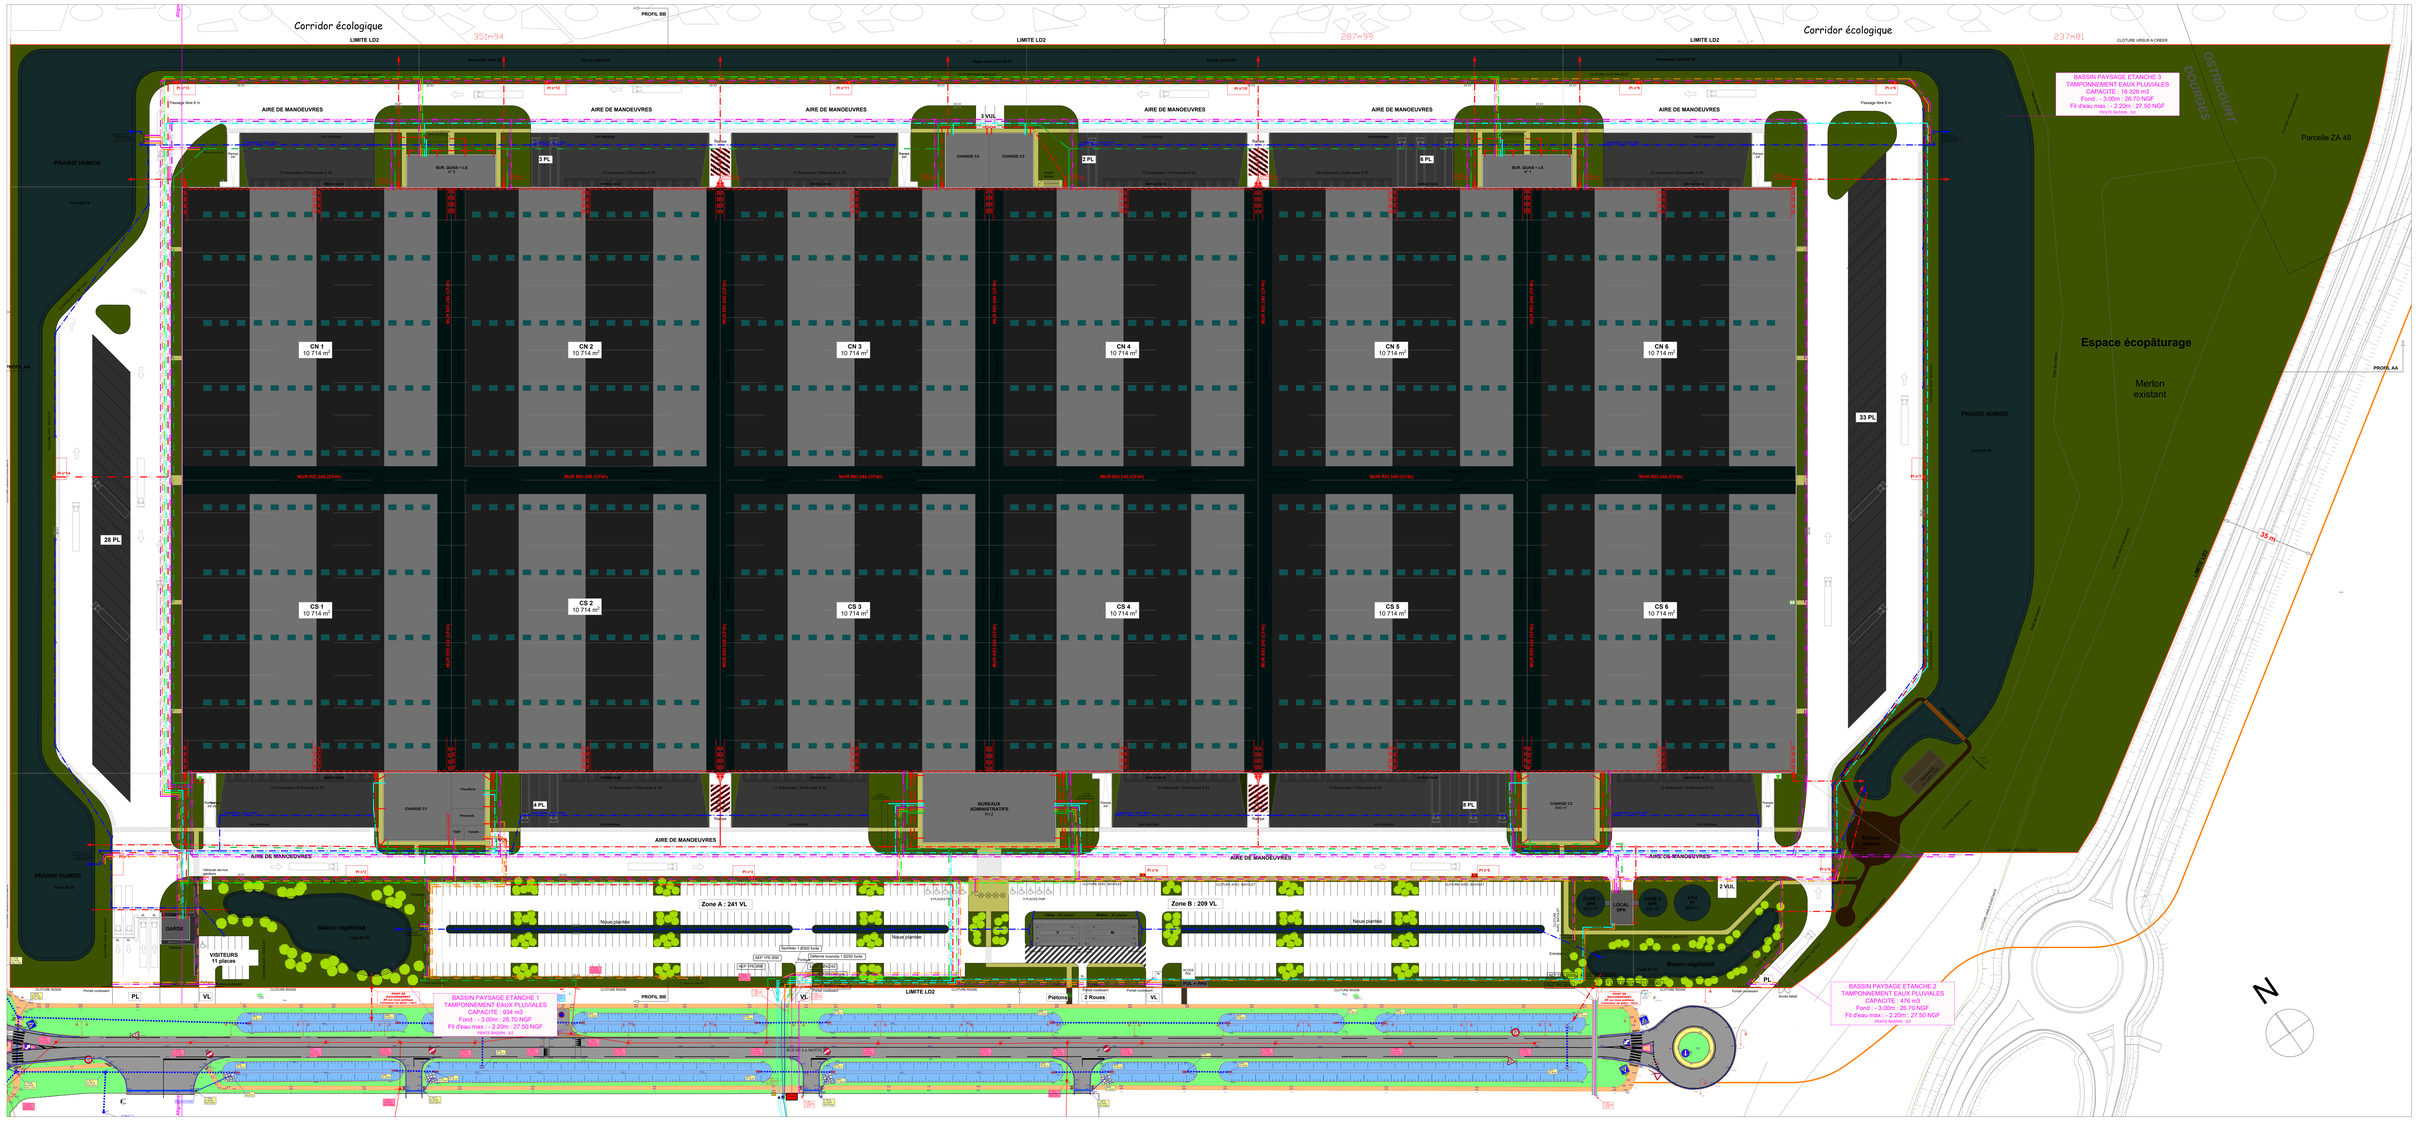
Corridor écologique
LIMITE LD2
PROFIL BB
351m94
287m99
237m81
CLOTURE URGUE À CREER
AIRE DE MANOEUVRES
PRAIRIE HUMIDE
BASSIN PAYSAGE ETANCHE 3
TAMPONNEMENT EAUX PLUVIALES
CAPACITE : 16 328 m3
Fond : - 3.00m ; 26.70 NGF
Fil d'eau max : - 2.20m ; 27.50 NGF
CN 1
10 714 m²
CN 2
10 714 m²
CN 3
10 714 m²
CN 4
10 714 m²
CN 5
10 714 m²
CN 6
10 714 m²
CS 1
10 714 m²
CS 2
10 714 m²
CS 3
10 714 m²
CS 4
10 714 m²
CS 5
10 714 m²
CS 6
10 714 m²
MUR R60 240 (CF4H)
MUR R60 240 (CF4H)
28 PL
33 PL
3 PL
2 PL
8 PL
4 PL
3 VUL
2 VUL
Espace écopâturage
Merlon existant
Parcelle ZA 48
OSTRICOURT
BOURGES
PROFIL AA
35 m
Zone A : 241 VL
Zone B : 209 VL
Noue végétale
Bassin végétalisé
VISITEURS
11 places
GARDE
BUREAUX ADMINISTRATIFS
CHARGE C1
CHARGE C2
CHARGE C3
CHARGE C4
BUR. QUAIS + LS
LOCAL SPK
EAU JS
BASSIN PAYSAGE ETANCHE 1
TAMPONNEMENT EAUX PLUVIALES
CAPACITE : 934 m3
Fond : - 3.00m ; 26.70 NGF
Fil d'eau max : - 2.20m ; 27.50 NGF
BASSIN PAYSAGE ETANCHE 2
TAMPONNEMENT EAUX PLUVIALES
CAPACITE : 476 m3
Fond : - 3.00m ; 26.70 NGF
Fil d'eau max : - 2.20m ; 27.50 NGF
Piétons
2 Roues
VL
PL
N