

PC

**DELTA 3**

Plate-forme multimodale et logistique de Dourges (62119)  
 Voie de la Motte - Zone Logistique D

*Permis de Construire*

**CONSTRUCTION DU BATIMENT LD2**


DELTA 3 DOURGES

MAITRISE D'OUVRAGE  
**DELTA 3**  
 SPL DELTA 3  
 7 Bd Louis XIV - 59000 Lille  
 Tél : 03 20 47 97 70  
 Email : delta3@delta3.com

ARCHITECTES  
**GOULARD BRABANT LOIEZ**  
 GBL Architectes  
 15 rue Marcel Dabaut  
 BP 5003 - 59705 Marcq-en-Baroeul  
 www.gbl-architectes.com

INGENIERIE  
**INGENIERIE**  
 Maitrise d'oeuvre  
**BET Fluides**  
 OPC

PAYSAGISTE  
**Seconde Nature**  
 R.C.O. 03 20 33 33 33

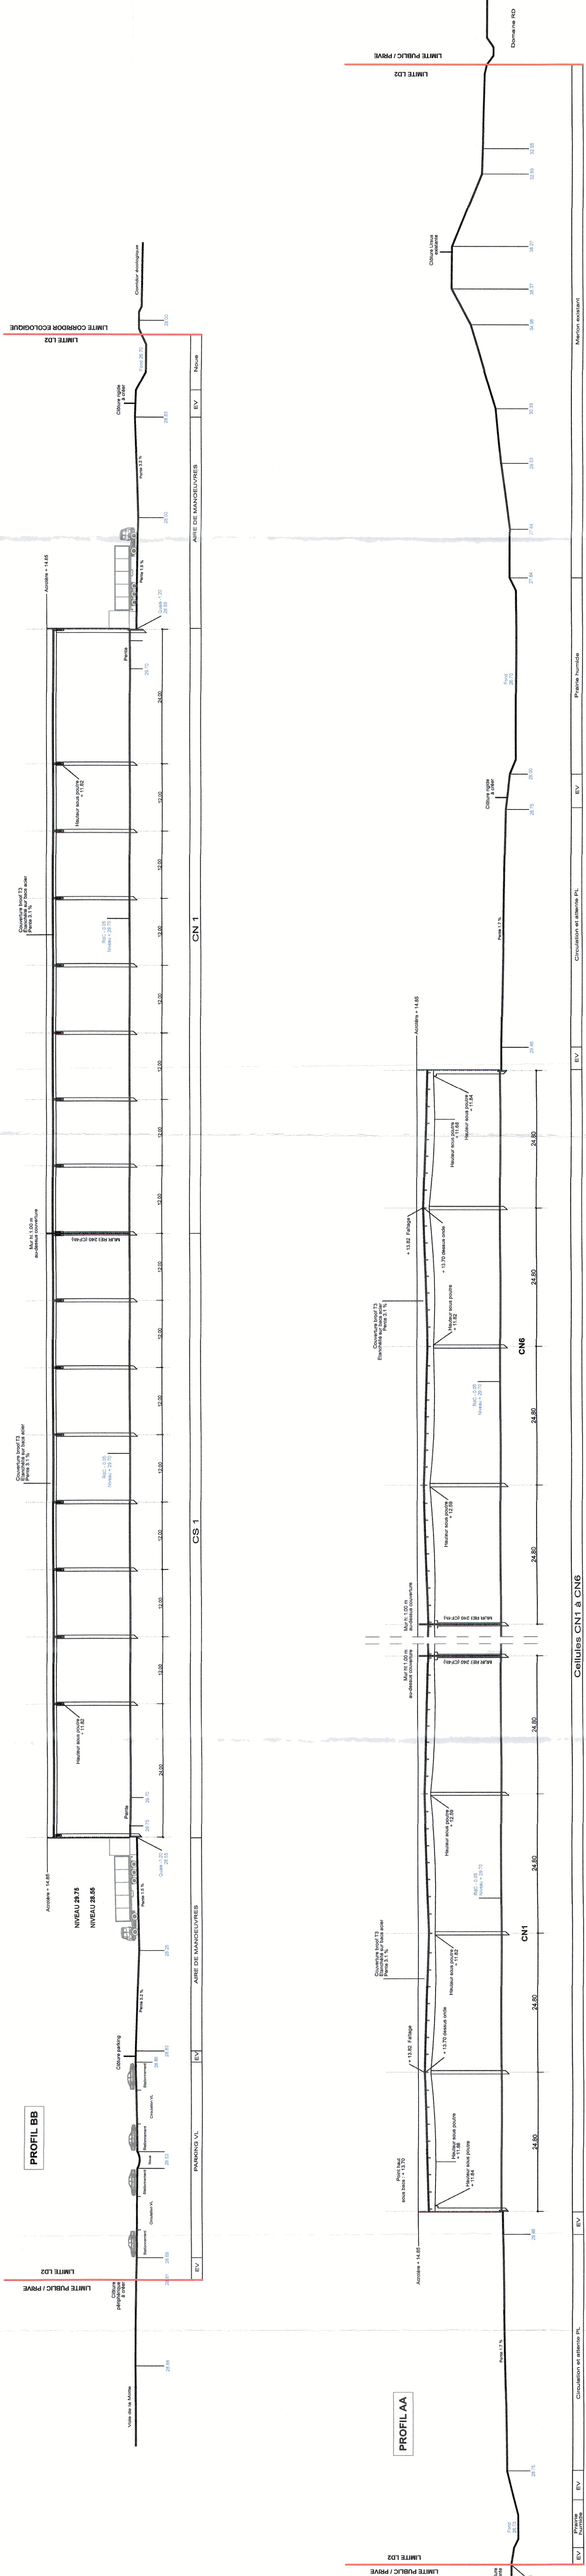

PC 3	PROFILS DU TERRAIN ET DES CONSTRUCTIONS		
	DATE	14.03	2023
INDICE	1/500 <sup>ème</sup>		