


Surface plancher RDC : 1 227 m<sup>2</sup>  
Surface plancher niveau 1 : 1 215 m<sup>2</sup>  
Surface plancher niveau 2 : 660 m<sup>2</sup>  
TOTAL SP BLOC BUREAUX A : 3 102 m<sup>2</sup>

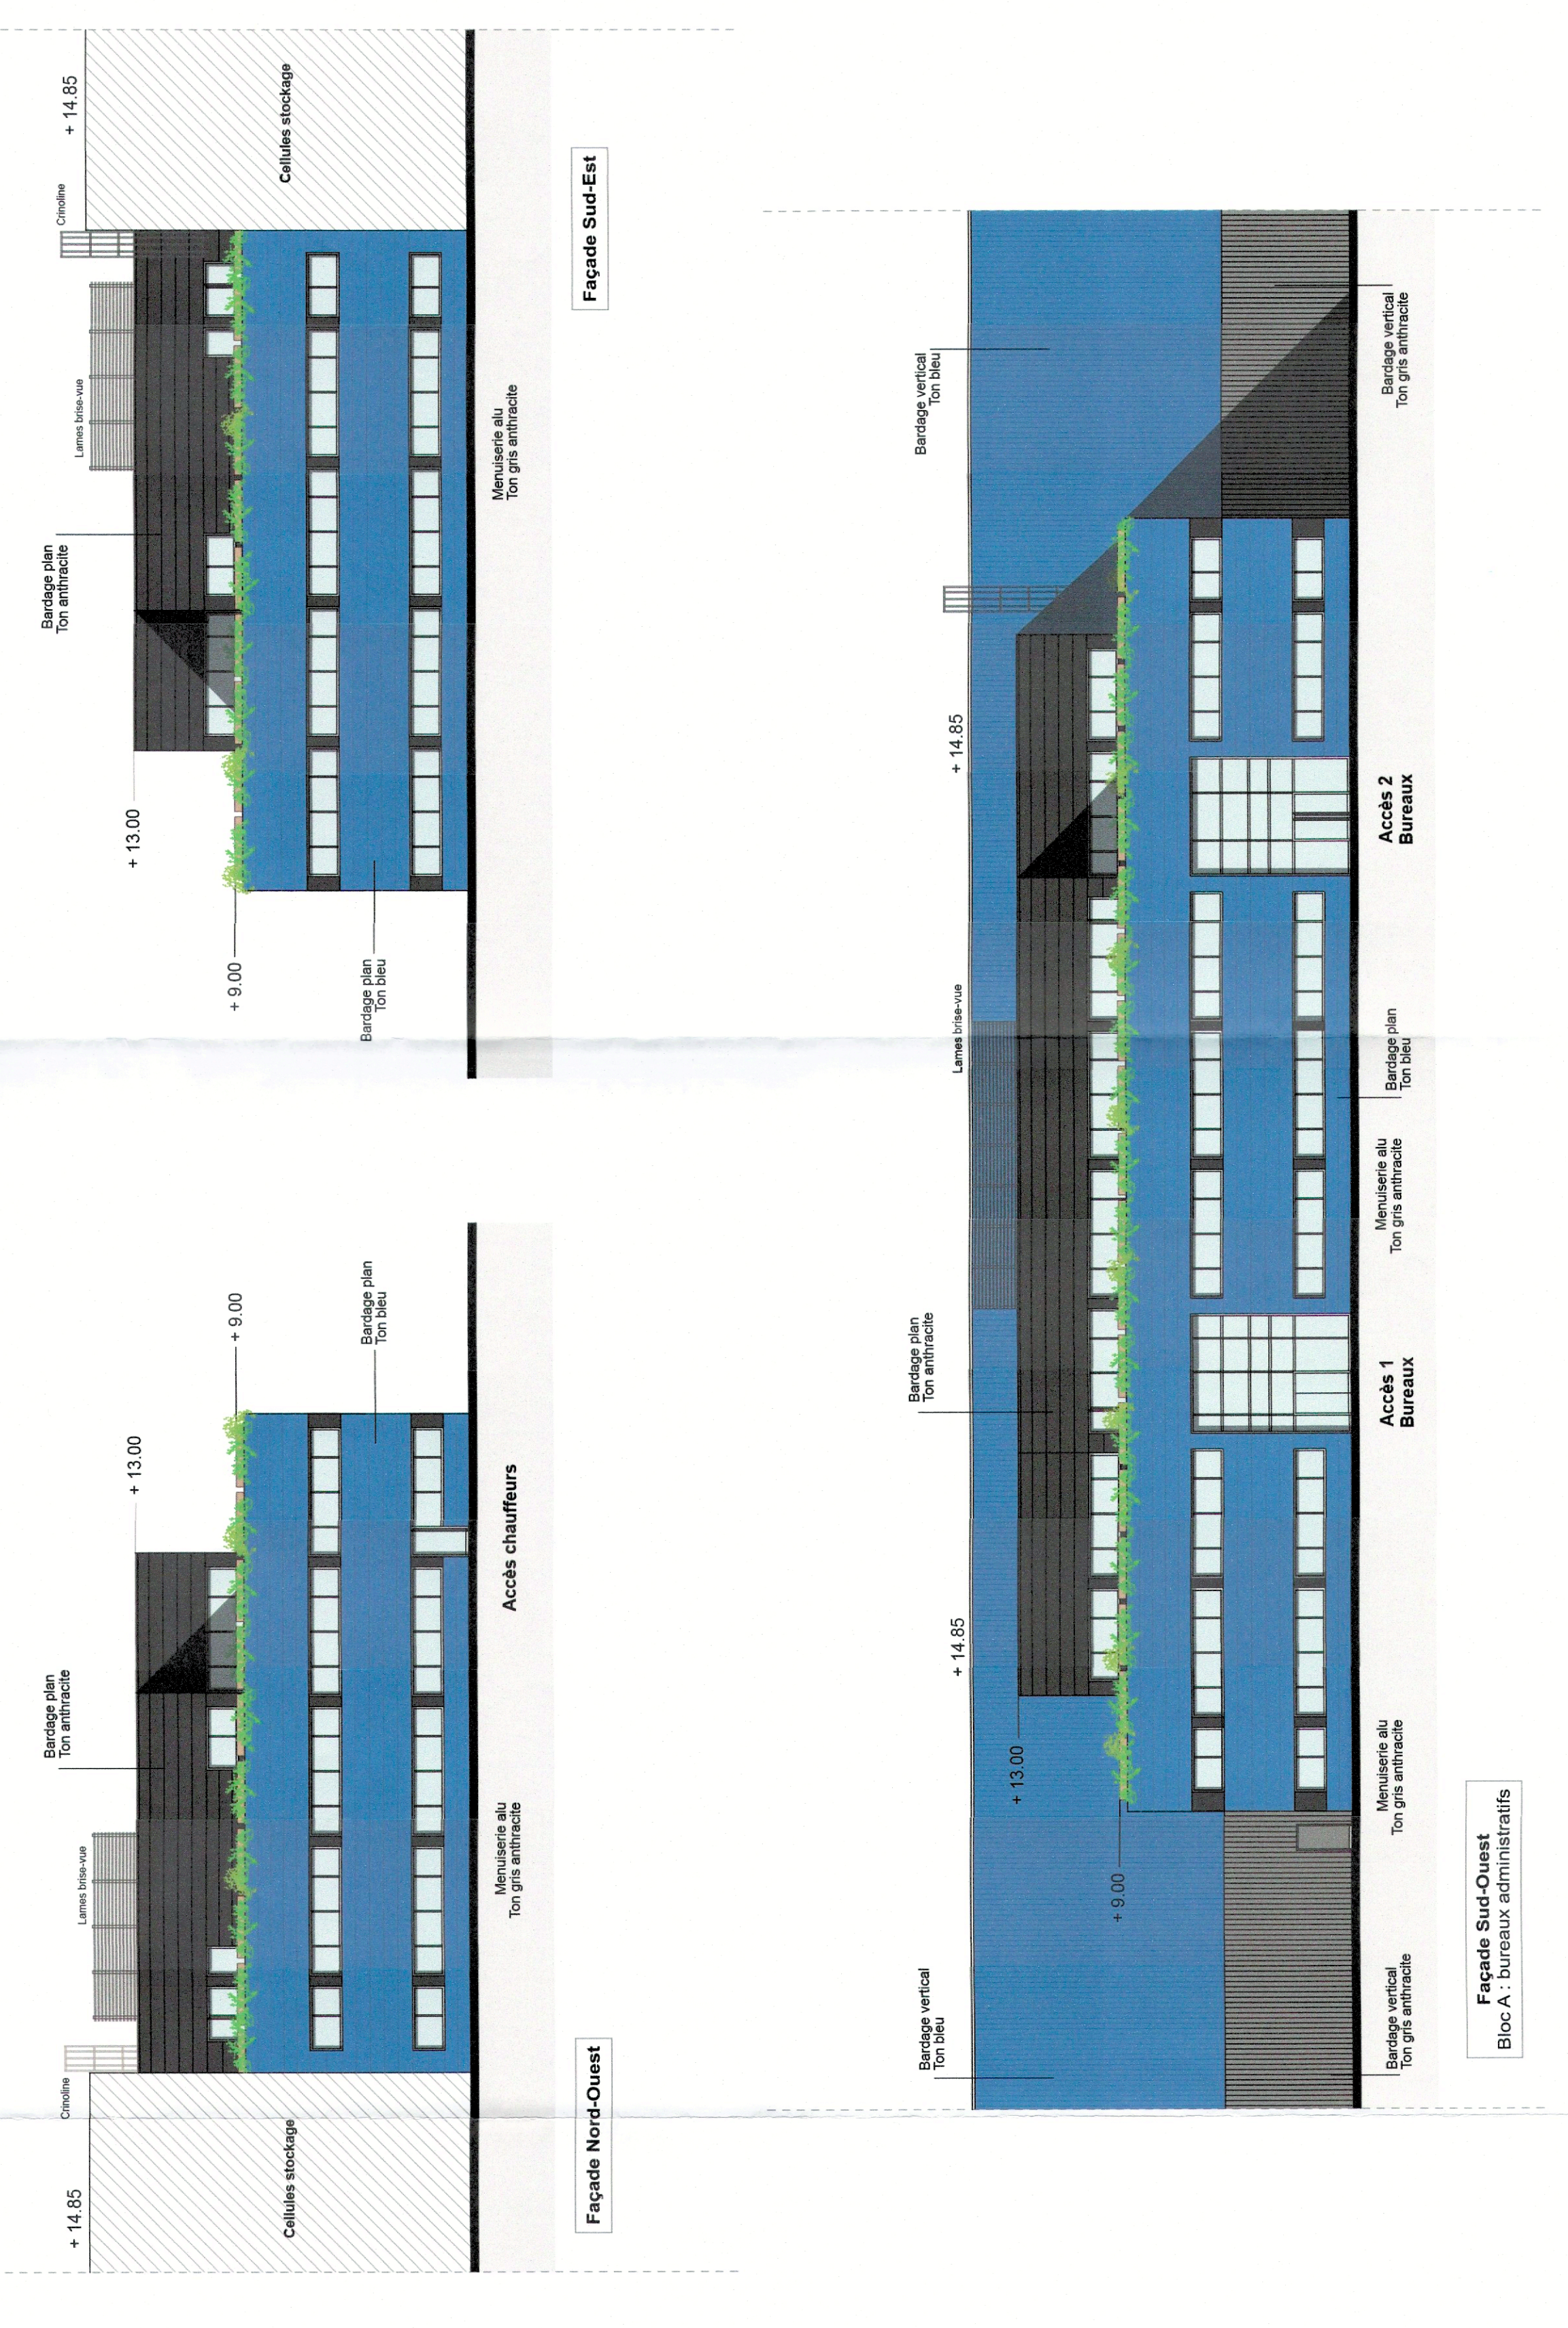

**DELTA 3**  
Plate-forme multimodale et logistique de Dourges (62119)  
Voie de la Motte - Zone Logistique D

*Permis de Construire*

**CONSTRUCTION DU BATIMENT LD2**

**PC**

**DELTA 3 DOURGES**

MAIRIE DE DOURGES  
DELTA 3  
1 rue de la Motte - 62119 Dourges  
Tél : 03 20 30 30 30  
Email : cabinet@delta3.com

SPL DELTA 3  
7 Boulevard Louis XV  
95000 Clichy-la-Fayette  
Tél : 01 40 20 20 20  
Email : cabinet@delta3.com

INGENIERIE  
Maitrise d'œuvre  
B.C.F. Fluides

ARCHITECTES  
SOLLARD  
BOISSANT  
ROBERT  
2 rue de la Motte - 62119 Dourges  
Tél : 03 20 30 30 30  
Email : cabinet@delta3.com

PHYSIASIS  
NATURE

INDEXE COMMENTAIRES

DATE	INDEXE	COMMENTAIRES

**BUREAUX ADMINISTRATIFS BLOC A**  
Plans des niveaux / Façades / Coupes

DWG 1/200ème INDEXE  
14.03 2023