
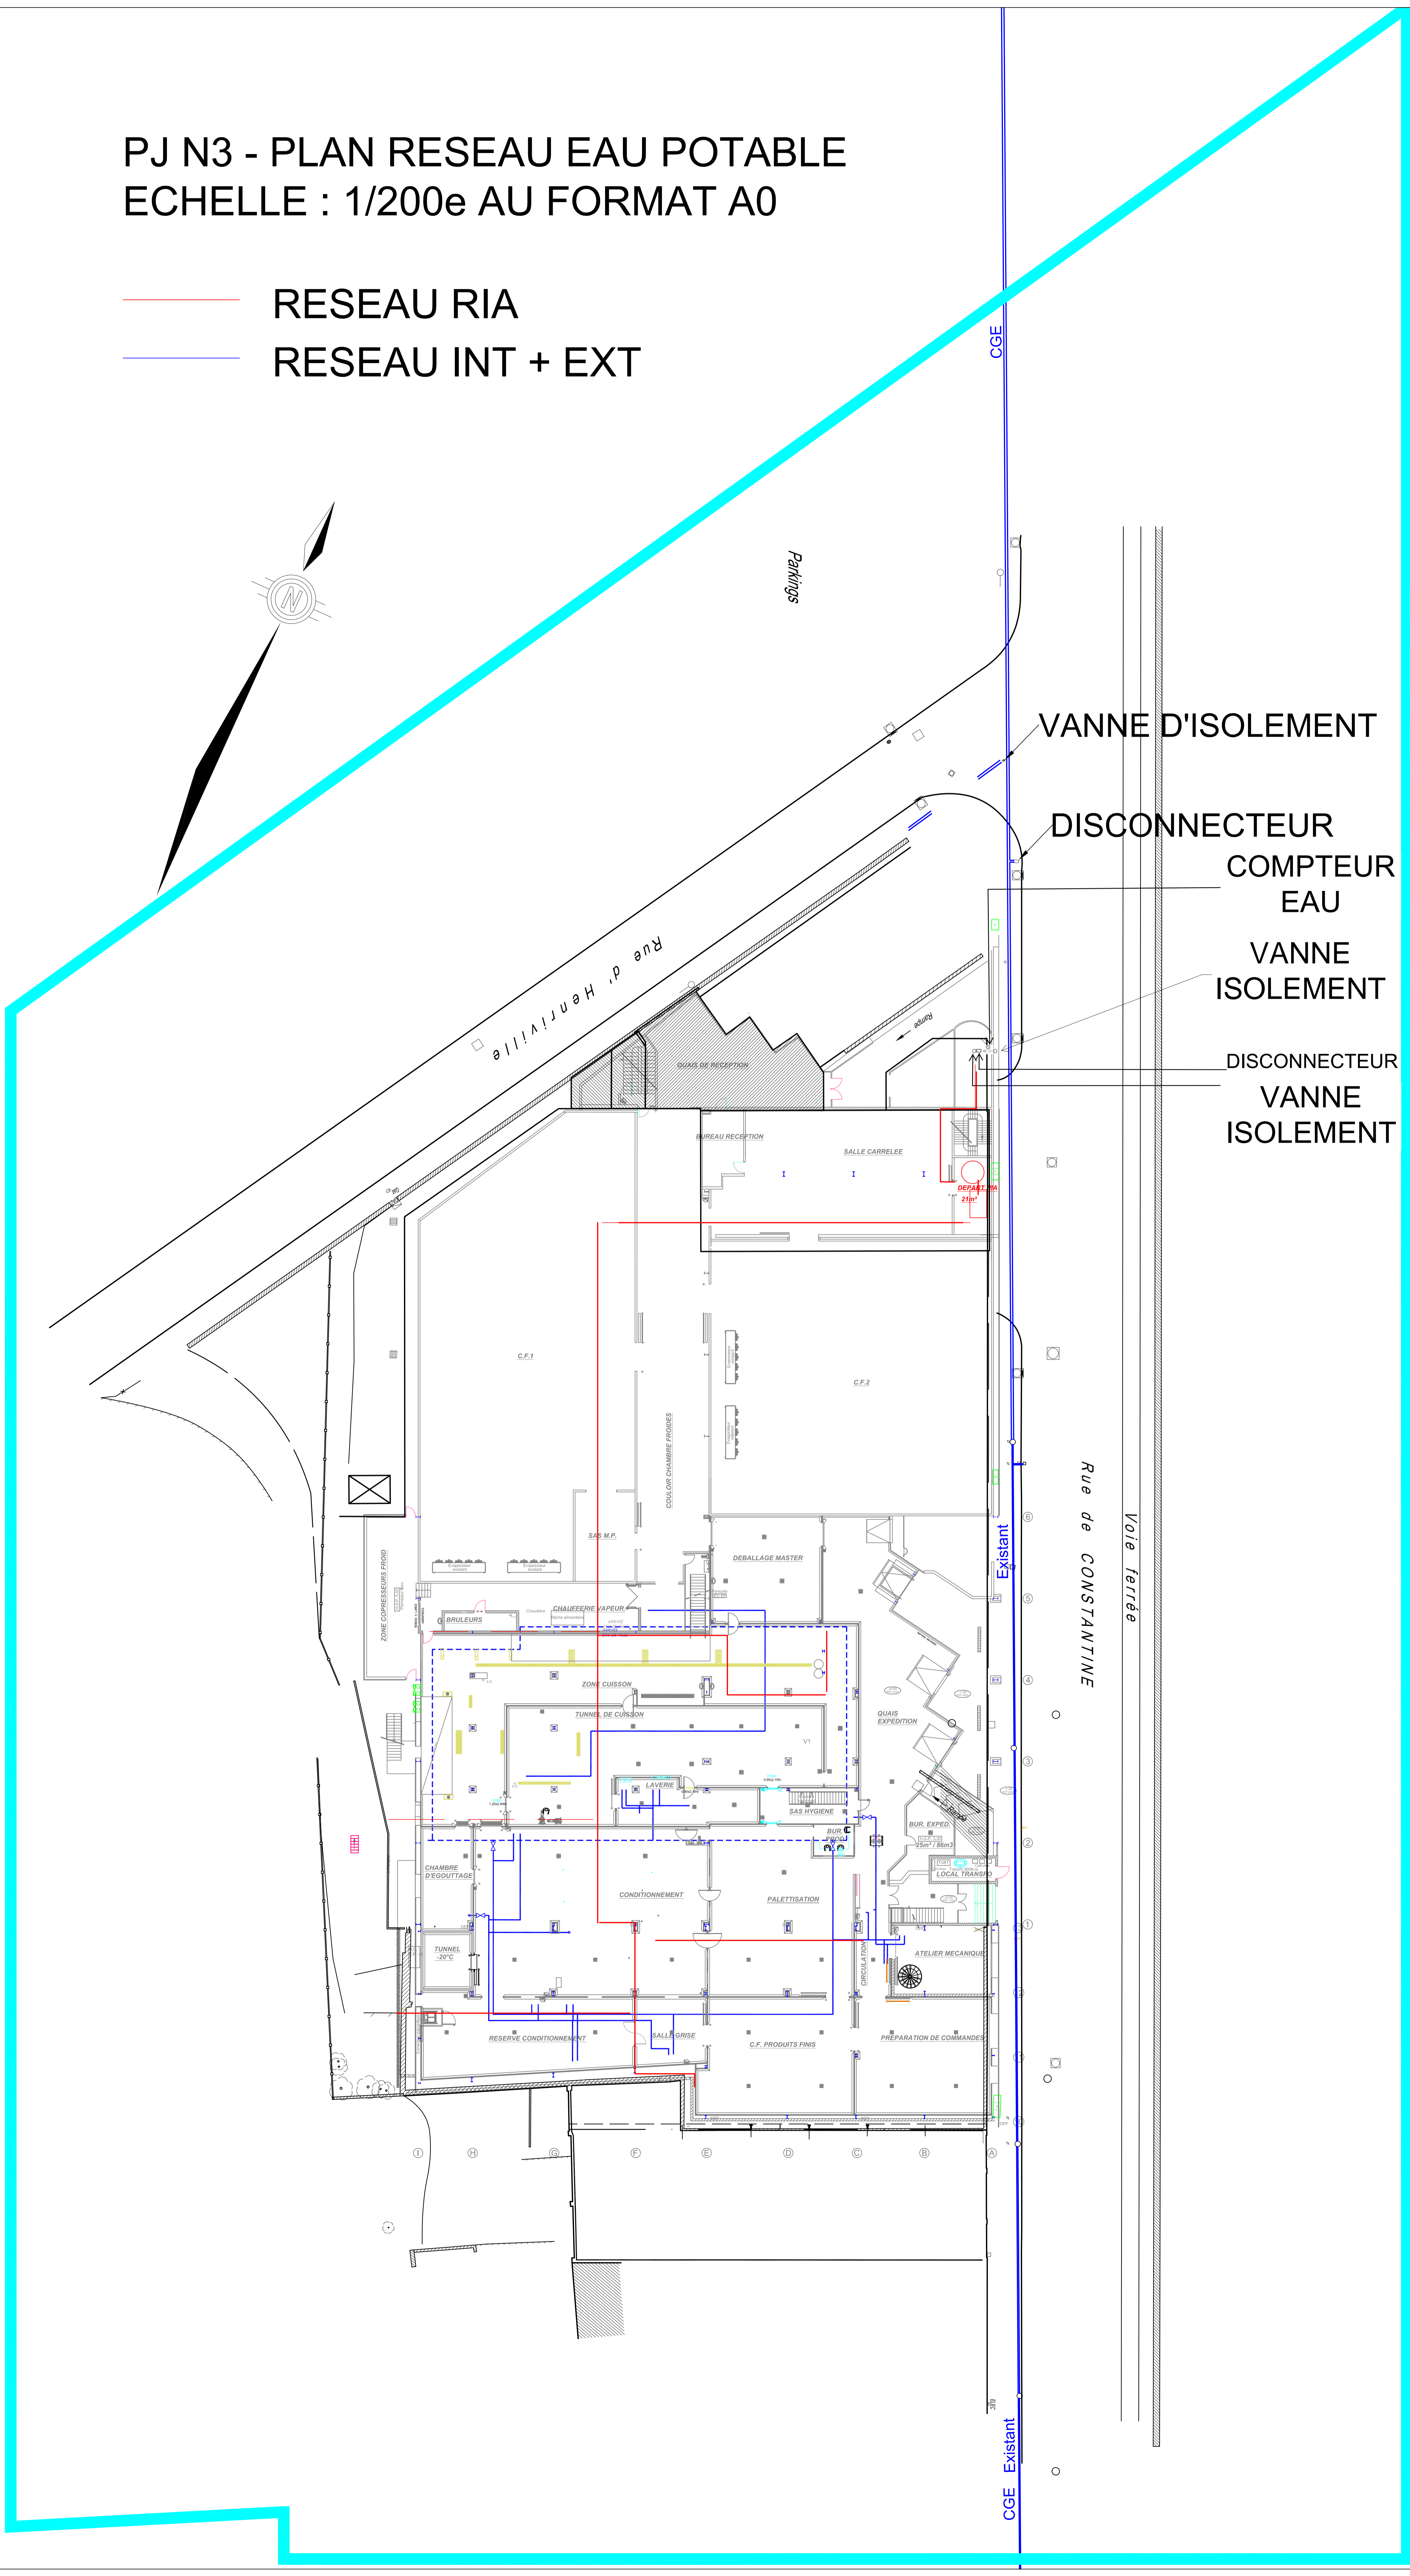


PJ N3 - PLAN RESEAU EAU POTABLE
ECHELLE : 1/200e AU FORMAT A0

- RESEAU RIA
- RESEAU INT + EXT

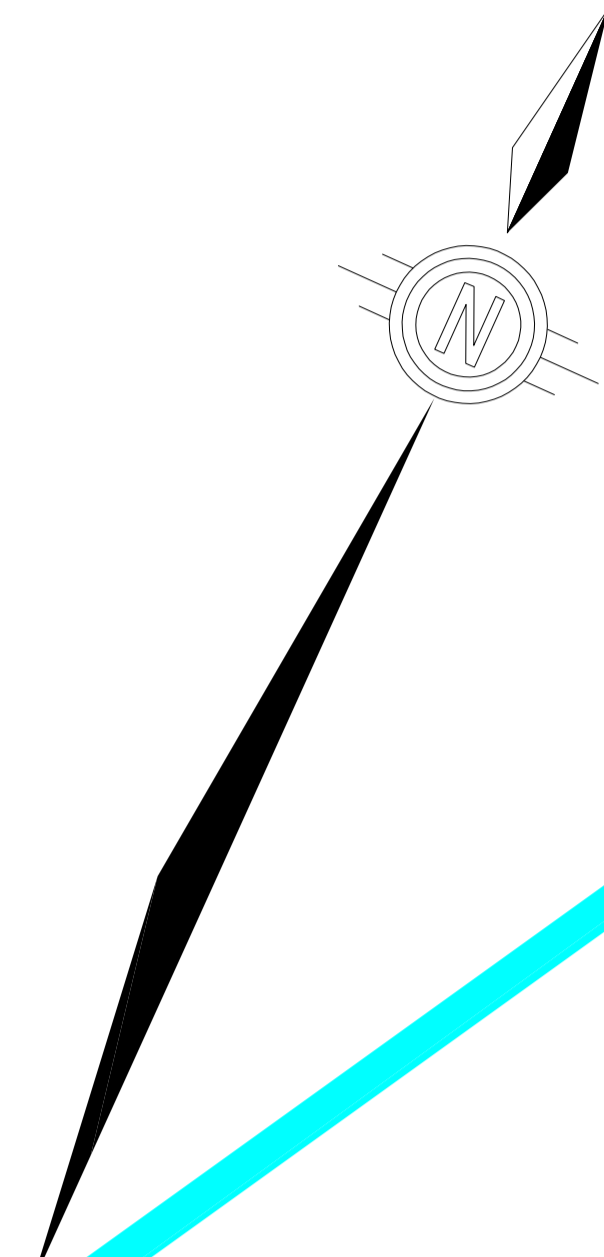

LIMITES
A 35m

VANNE D'ISOLEMENT

DISCONNECTEUR
COMPTEUR
EAU

VANNE
ISOLEMENT

DISCONNECTEUR
VANNE
ISOLEMENT

Rue de CONSTANTINE

Voie ferrée

CGE

Existant

CGE Existant

Parkings

Rue d'Henri Villé