PLAN DE SITUATION
Echelle: 1/2500 eme

PIECE N°3

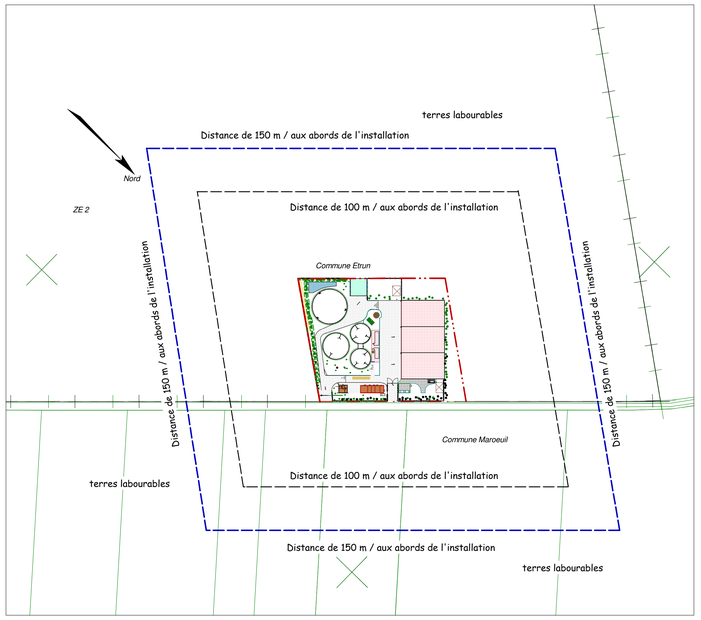

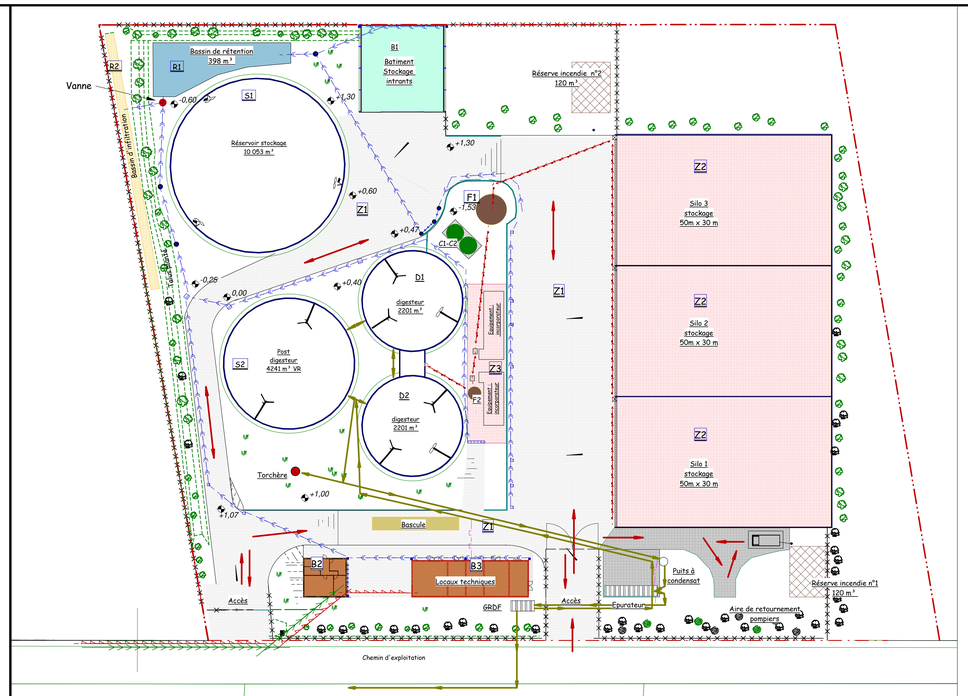

Légende :

- : Limite de propriété
- : Cloture
- : Limite talus planté
- : Locaux technique
- : Container Epurateur et GRDF
- : Stockage
- : Bascule
- : Fosses stockage jus
- : Fosses digesteur, post digesteur, stockage
- : Réserve incendie 2 x 120 m³ poche souple
- : Bassin de rétention 398 m³
- : Bassin d'infiltration 480 m³
- : Zone bétonnée collecte eaux pluviales 5322 m²
- : Zone bétonnée collecte jus 4830 m²
- : Zone stabilisée perméable
- : Réseaux eaux pluviales
- : Réseaux jus stockés
- : Réseau canalisation gaz
- : Réseau electrique
- : Réseau eau
- : Limite de 35 m / unité
- Accès et accès pompiers

Légende :

S1 réservoir stockage 10 053 m³

S2 Post-digesteur 4241 m³

D1 - D2 Digesteur 2201 m³

B1 Bâtiment de stockage intrants 400 m²

B2 Local de pesée

B3 Locaux techniques

C1-C2 Fosse intrant liquide 30 m³ et 50 m³

F1 Fosse stockage jus 120 m³

F2 Fosse à jus 10 m³

Silo 1 - 2 et 3 Stockage intrants 4500 m²
hauteur parois 4 m

2 réserves incendie de 120 m³ type poche souple

R1: Bassin de rétention 398 m³
R2: Bassin d'infiltration EP 480 m³

Z1- dalle béton accès 5322 m²
Z2: dalle béton 4500 m²
Z3: dalle béton 330,30 m²

S.I.C.A. HABITAT RURAL NORD - PAS DE CALAIS

N° d'Agrément 97-09 - N° SIREN 404 905 424 - N° SIRET 404 905 424 00010 - RCS Arras D 404 905 424

56, Avenue Roger Salengro - B.P. 39 - 62051 SAINT-LAURENT-BLANGY CEDEX

Téléphone : 03.21.60.57.59

DEPARTEMENT DU: **PAS DE CALAIS**

COMMUNE: *ETRUN 62161*

EXPLOITATION DE: *SARL BIOGY*

PROJET:

Unité de méthanisation agricole.

PLAN DE MASSE - Ech: 1/500eme

RESEAUX: eaux pluviales, gaz, electrique, effluents

PIECE N° 3

Dossier enregistrement

DOSSIER N°:		Modifications:
3726 S 27/11/2019	**L'entrepreneur est tenu de calculer ou de faire calculer par un bureau d'études, les calculs de résistance pour la bonne tenue des ouvrages qu'il doit exécuter en gros-oeuvre ou en charpente couverture.**	

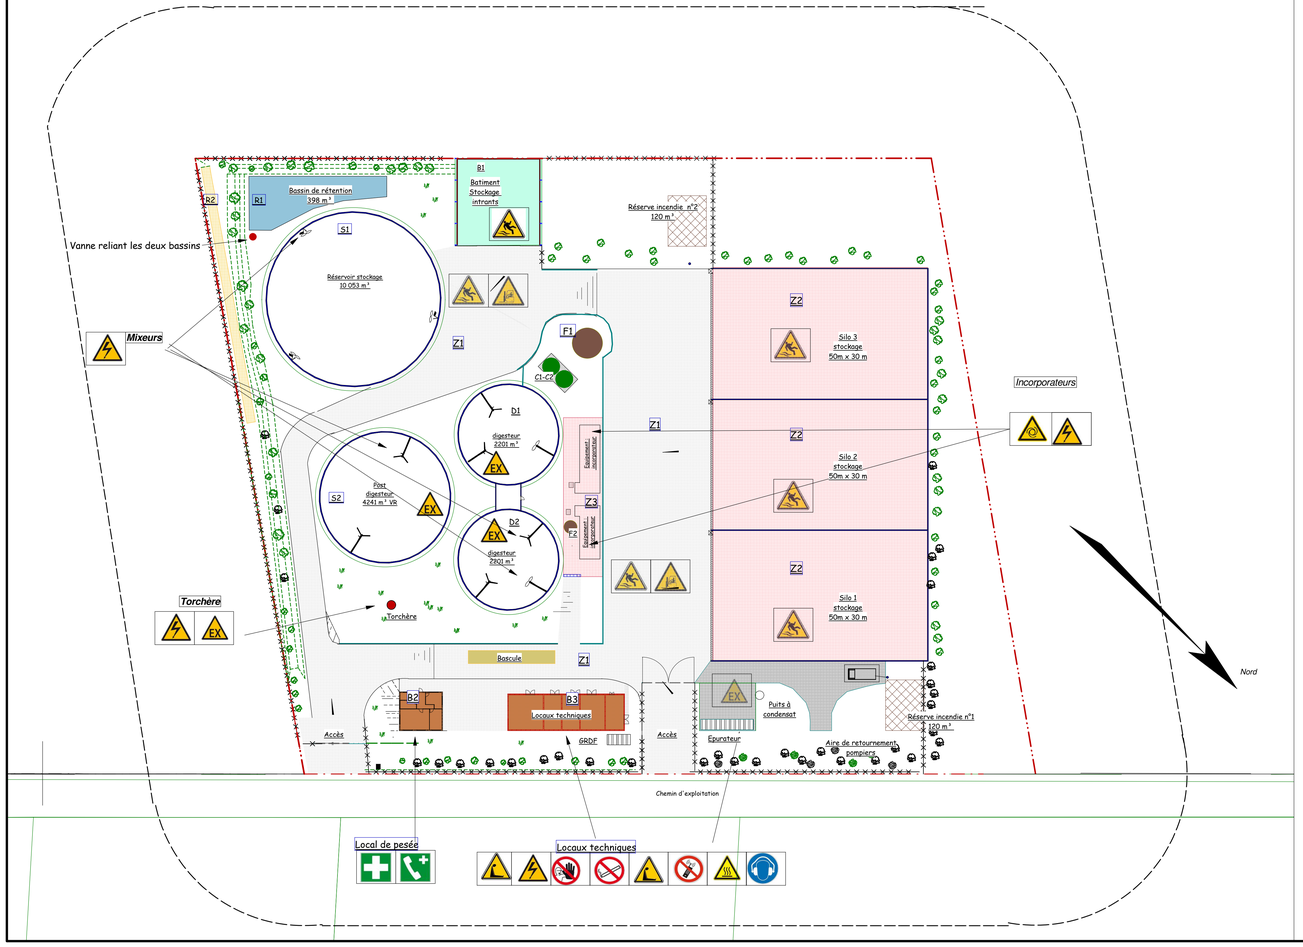

Légende :

- : Danger surface chaude
- : Danger electrique
- : Danger surface glissante
- : Danger vehicules industriels
- : Danger démarrage automatique
- : Risque d'asphyxie
- : Danger atmosphère explosive
- : Premiers secours
- : Téléphone d'urgence
- : Interdit aux personnes non autorisées
- : Interdiction de fumer
- : Interdiction d'activer des téléphones mobiles
- : Serre-tête antibruit obligatoire
- : Limite de 35 m / unité

Légende :

S1 réservoir stockage 10 053 m³

S2 Post-digesteur 4241 m³

D1 - D2 Digesteur 2201 m³

B1 Bâtiment de stockage intrants 400 m²

B2 Local de pesée

B3 Locaux techniques

C1-C2 Fosse intrant liquide 30 m³ et 50 m³

F1 Fosse stockage jus 120 m³

F2 Fosse à jus 10 m³

Silo 1 - 2 et 3 Stockage intrants 4500 m²
hauteur parois 4 m

2 réserves incendie de 120 m³ type poche souple

R1: Bassin de rétention 398 m³
R2: Bassin d'infiltration EP 480 m³

Z1- dalle béton accès 5322 m²
Z2: dalle béton 4500 m²
Z3: dalle béton 330,30 m²

S.I.C.A. HABITAT RURAL NORD - PAS DE CALAIS

N° d'Agrément 97-09 - N° SIREN 404 905 424 - N° SIRET 404 905 424 00010 - RCS Arras D 404 905 424

56, Avenue Roger Salengro - B.P. 39 - 62051 SAINT-LAURENT-BLANGY CEDEX

Téléphone : 03.21.60.57.59

DEPARTEMENT DU: **PAS DE CALAIS**

COMMUNE: *ETRUN 62161*

EXPLOITATION DE: *SARL BIOGY*

PROJET:

Unité de méthanisation agricole.

PLAN DE MASSE - Ech: 1/500eme

ZONES DE RISQUE

PIECE N° 3

Dossier enregistrement

DOSSIER N°:		Modifications:
3726 S 27/11/2019	**L'entrepreneur est tenu de calculer ou de faire calculer par un bureau d'études, les calculs de résistance pour la bonne tenue des ouvrages qu'il doit exécuter en gros-oeuvre ou en charpente couverture.**	