



Existant	A créer	Types de Réseaux
---	---	Eaux Pluviales Toiture
---	---	Eaux Pluviales Voirie
---	---	Eaux Pluviales Mixte
---	---	Eaux Usées / Vannes
---	---	Réseau Electrique
---	---	Réseau Télécom
---	---	Réseau Fibre
---	---	Réseau Eau Potable
---	---	Réseau Eau Chaude

Existant	A créer	Bordures et caniveaux
---	---	P1
---	---	T2
---	---	CS1
---	---	CS2
---	---	CC1

Structure sous dallage existant	Structure sous chassise existante	Structure sous chassise nouvelle	Structure sous chassise nouvelle
---	---	---	---
---	---	---	---
---	---	---	---
---	---	---	---


---	Dallage béton extérieur	Bâtiments existants
---	Voirie Lourde Existante	Bâtiments neufs
---	Voirie Lourde Neuve	Marquage au sol
---	Voirie légère existante	Piétonnier existant
---	Voirie engazonnée	Piétonnier neuf
---	Voie pompier non impermé.	Gravier
---	Espace vert	

Plan d'ensemble

DEMBO ING
 SAS DEMBO-ING / 170 Quai de la Loire / 62100 CALAIS / FRANCE
 courriel : mail@dembo-ing.fr
 Ingénierie / Conseil / Conception / Assistance Maître d'Ouvrage / Management de Projet

SCI DU THYM SAUVAGE
 Extension d'un entrepôt situé 500 rue Louis Bréguet 62100 CALAIS
 Plans de projet

Date :	Etabli par :	Vérifié par :	Validé par :				
13/12/19	ELE	ELE	ELE				
Affaire	Statut	Zones	Numéro	Type	Indice	Echelle :	Page :
1822	PRO	ZZZ	203	PLA	A	A0 1/200	13

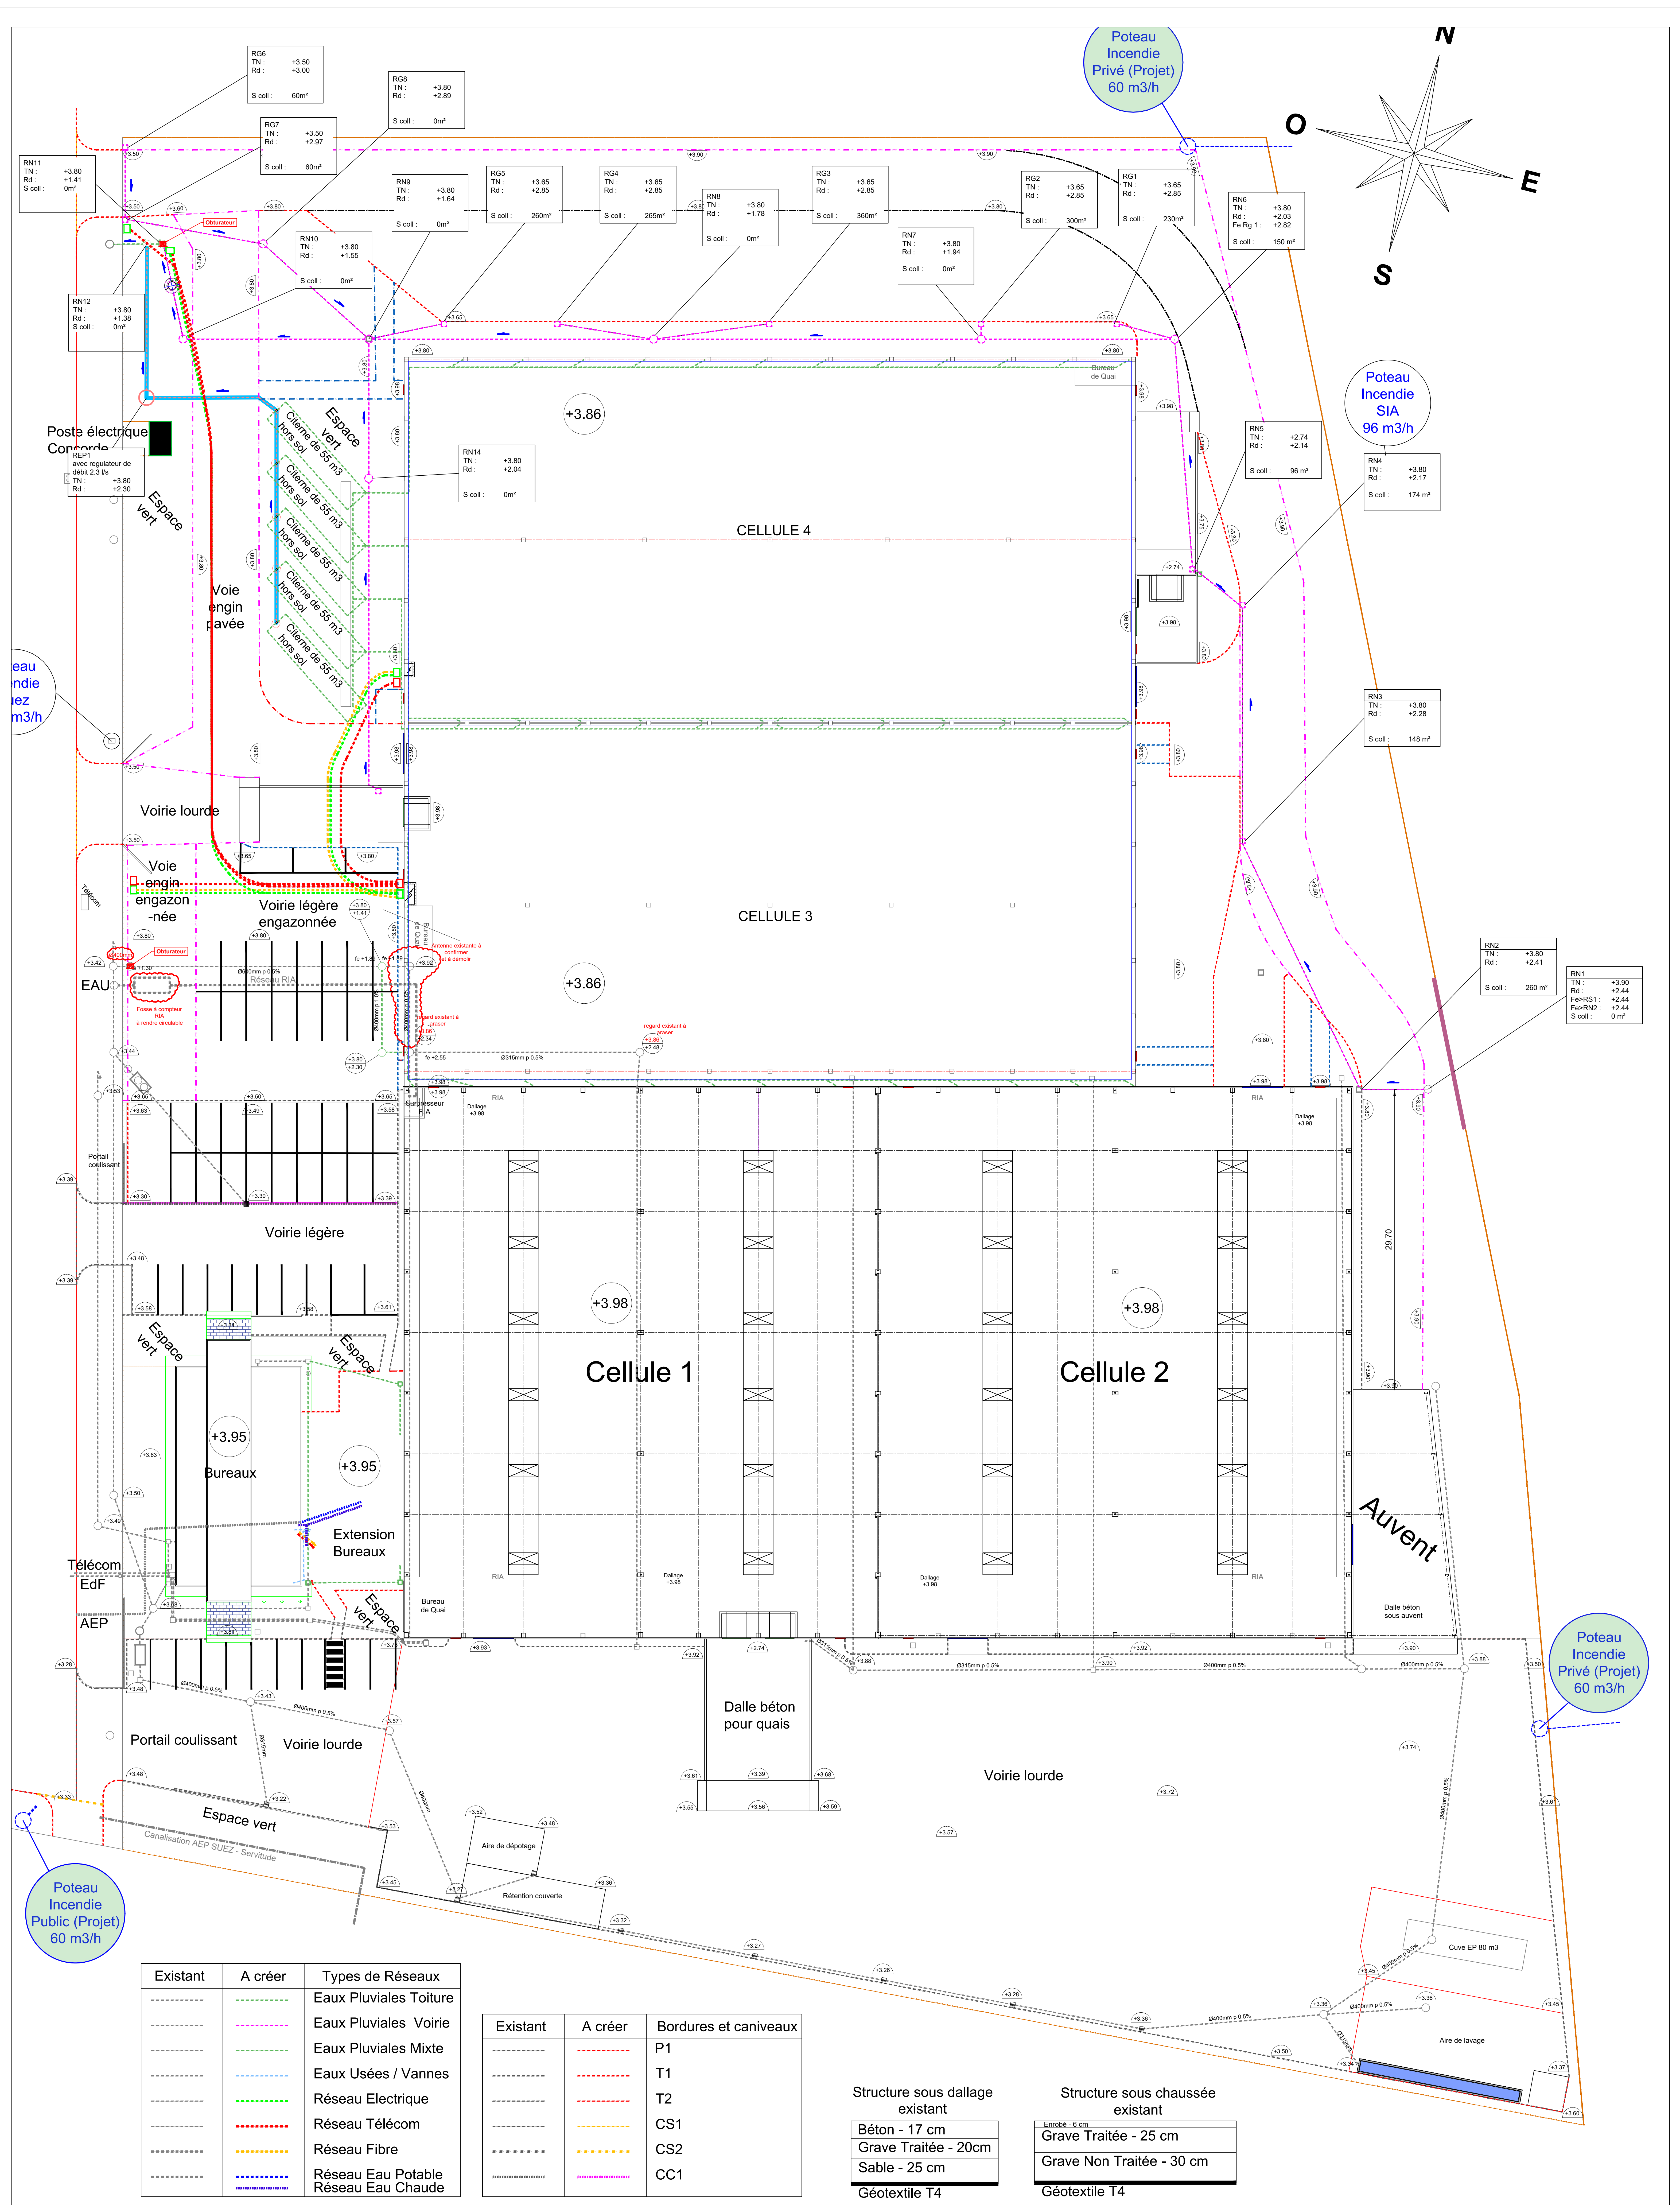

Existant	A créer	Types de Réseaux
---	---	Eaux Pluviales Toiture
---	---	Eaux Pluviales Voirie
---	---	Eaux Pluviales Mixte
---	---	Eaux Usées / Vannes
---	---	Réseau Electrique
---	---	Réseau Télécom
---	---	Réseau Fibre
---	---	Réseau Eau Potable
---	---	Réseau Eau Chaude

Existant	A créer	Bordures et caniveaux
---	---	P1
---	---	T1
---	---	T2
---	---	CS1
---	---	CS2
---	---	CC1

Structure sous dallage existant	Structure sous chaussée existant
Béton - 17 cm	Grave Traitée - 25 cm
Grave Traitée - 20cm	Grave Non Traitée - 30 cm
Sable - 25 cm	Géotextile T4
Géotextile T4	

Plan des Réseaux - existant et futur

DEMBO ING
 SAS DEMBO-ING / 170 Quai de la Loire / 62100 CALAIS / FRANCE
 courriel : mail@dembo-ing.fr
 Ingénierie / Conseil / Conception / Assistance Maître d'Ouvrage / Management de Projet

SCI DU THYM SAUVAGE
 Extension d'un entrepôt situé 500 rue Louis Bréguet 62100 CALAIS
 Plans de projet

Date :	Etabli par :	Vérifié par :	Validé par :				
04/09/2019	ELE	ELE	ELE				
Affaire :	Statut :	Zones :	Numéro :	Type :	Indice :	Echelle :	Page :
1822	PRO	ZZZ	203	PLA	0	A0 1/200	14