


Vue B

COUPE AA

Vue C

COUPE BB

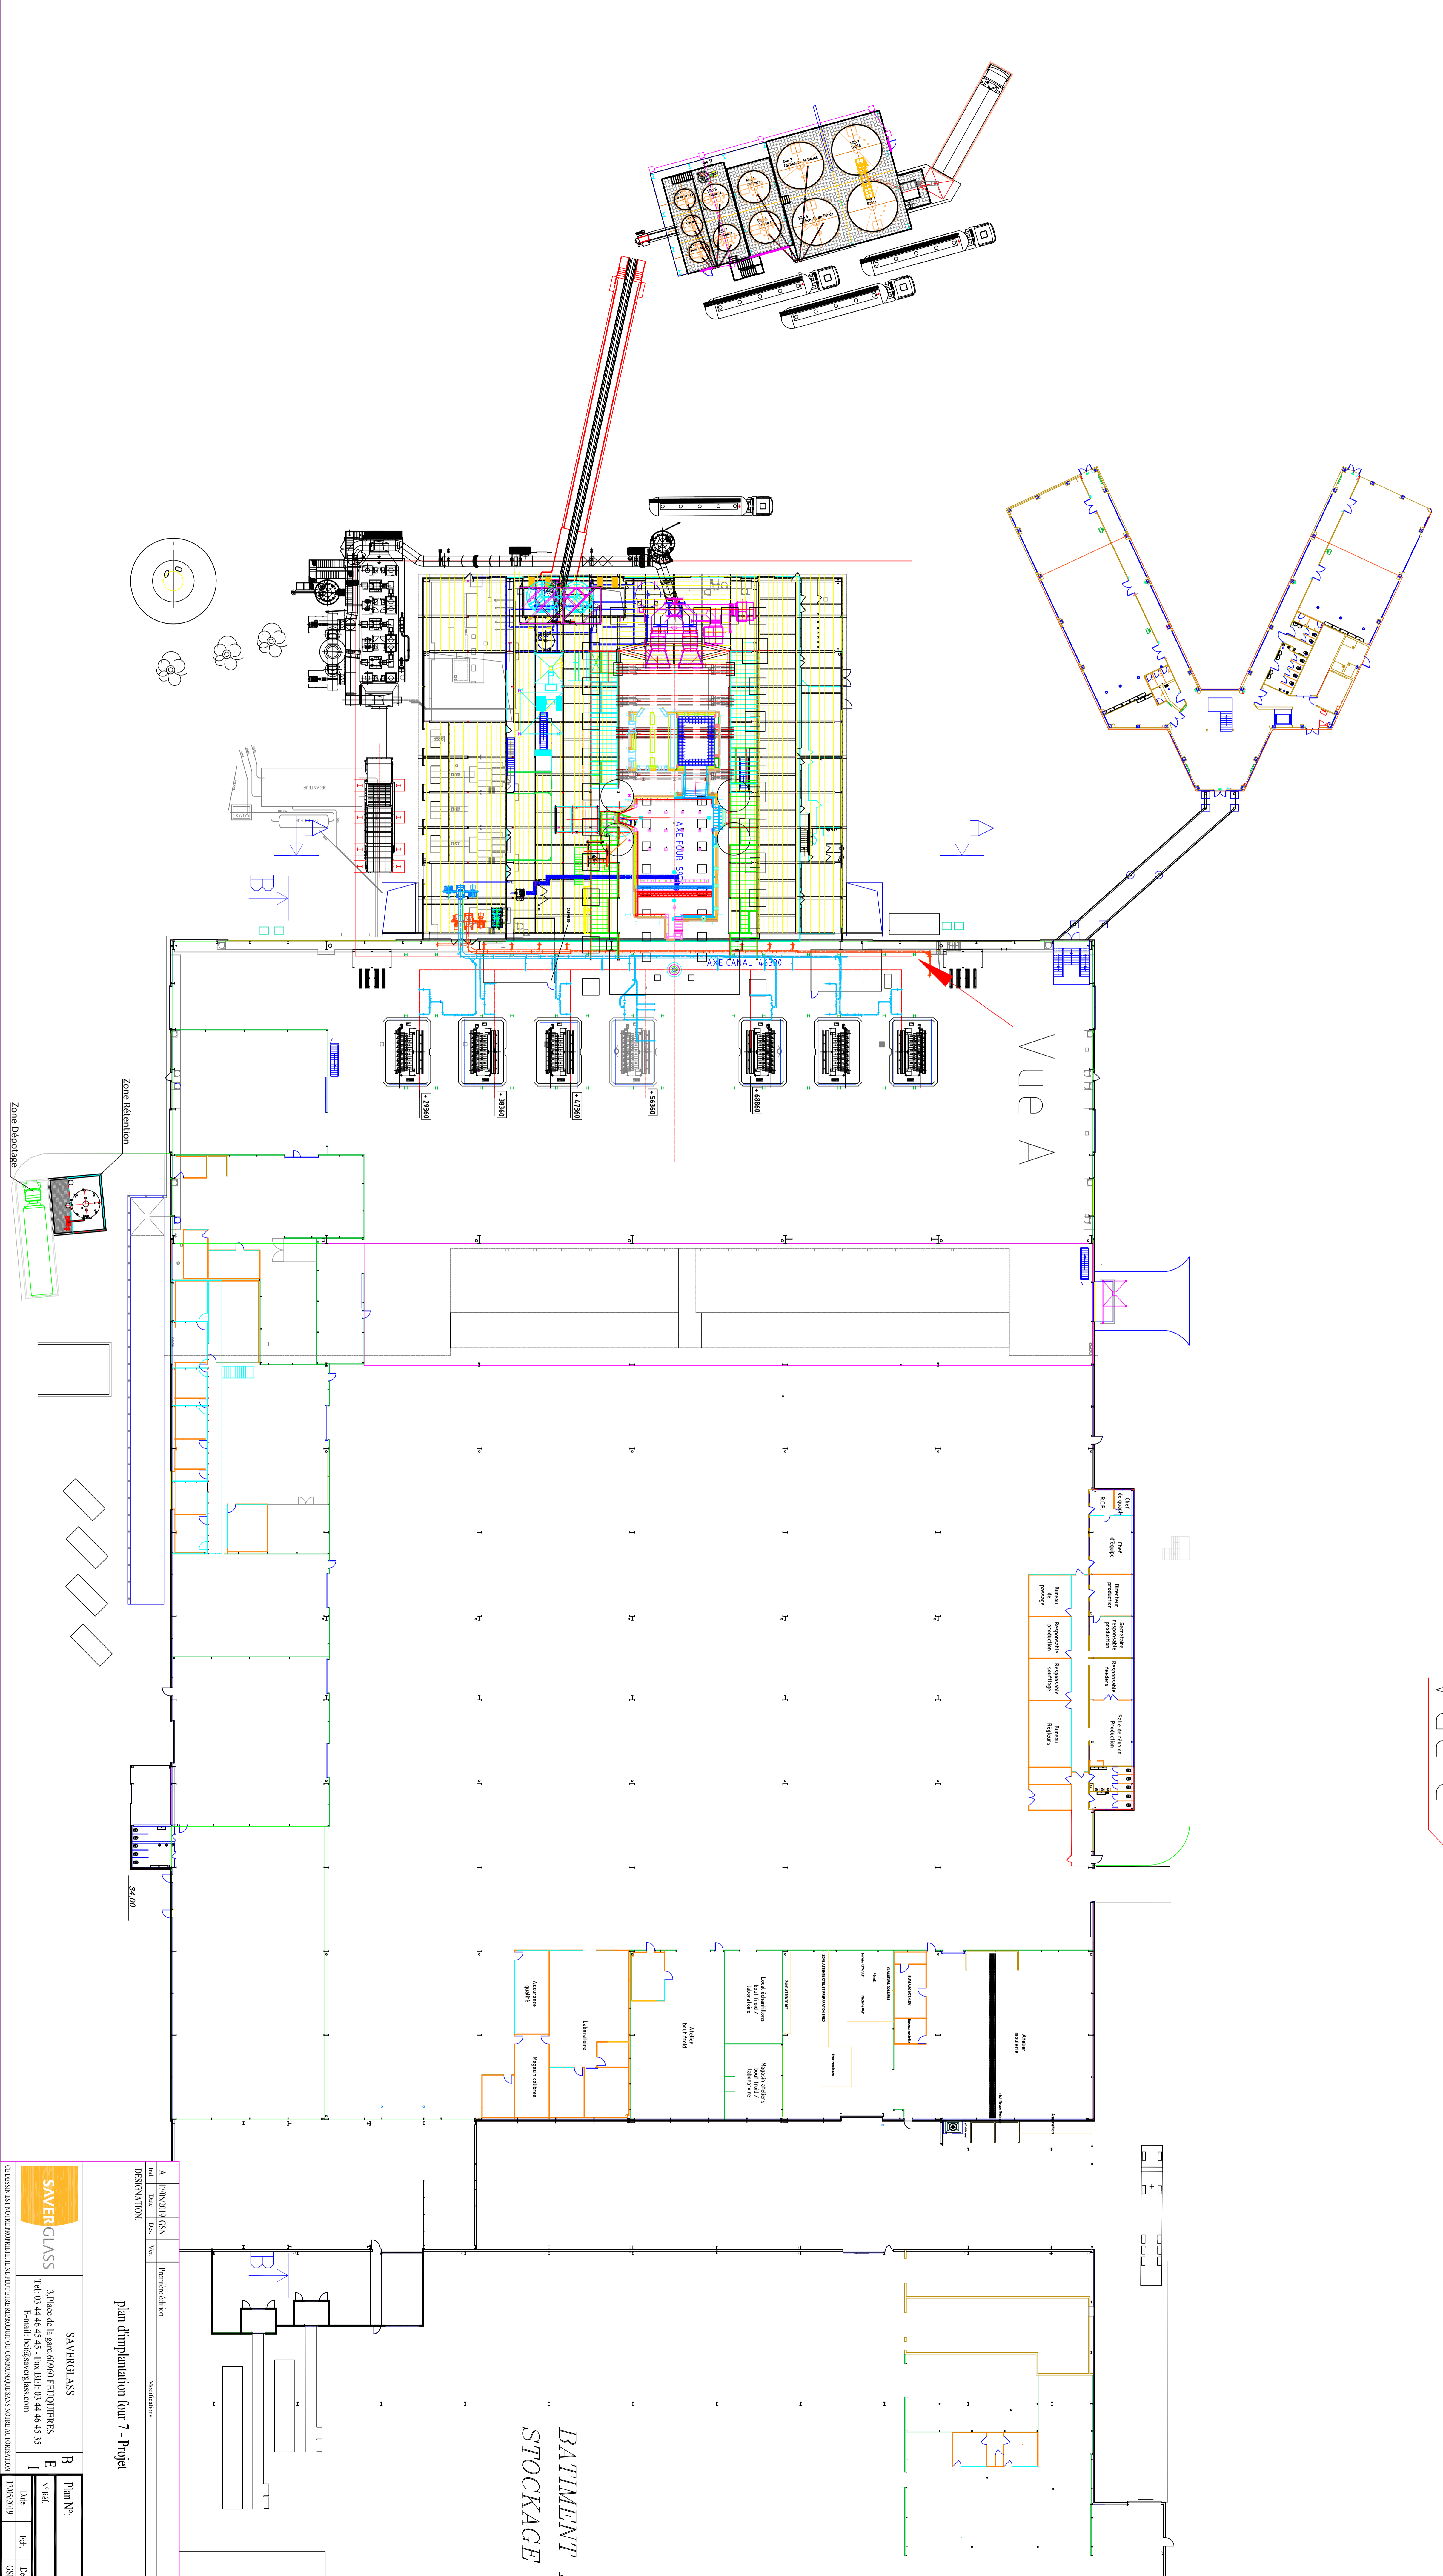

Vue A

BATIMENT DE
STOCKAGE VI

plan d'implantation four 7 - Projet					
SAVERGLASS		SAVERGLASS		Plan N°:	
				Ech.:	
				1/50	
				Dess.:	
				A	