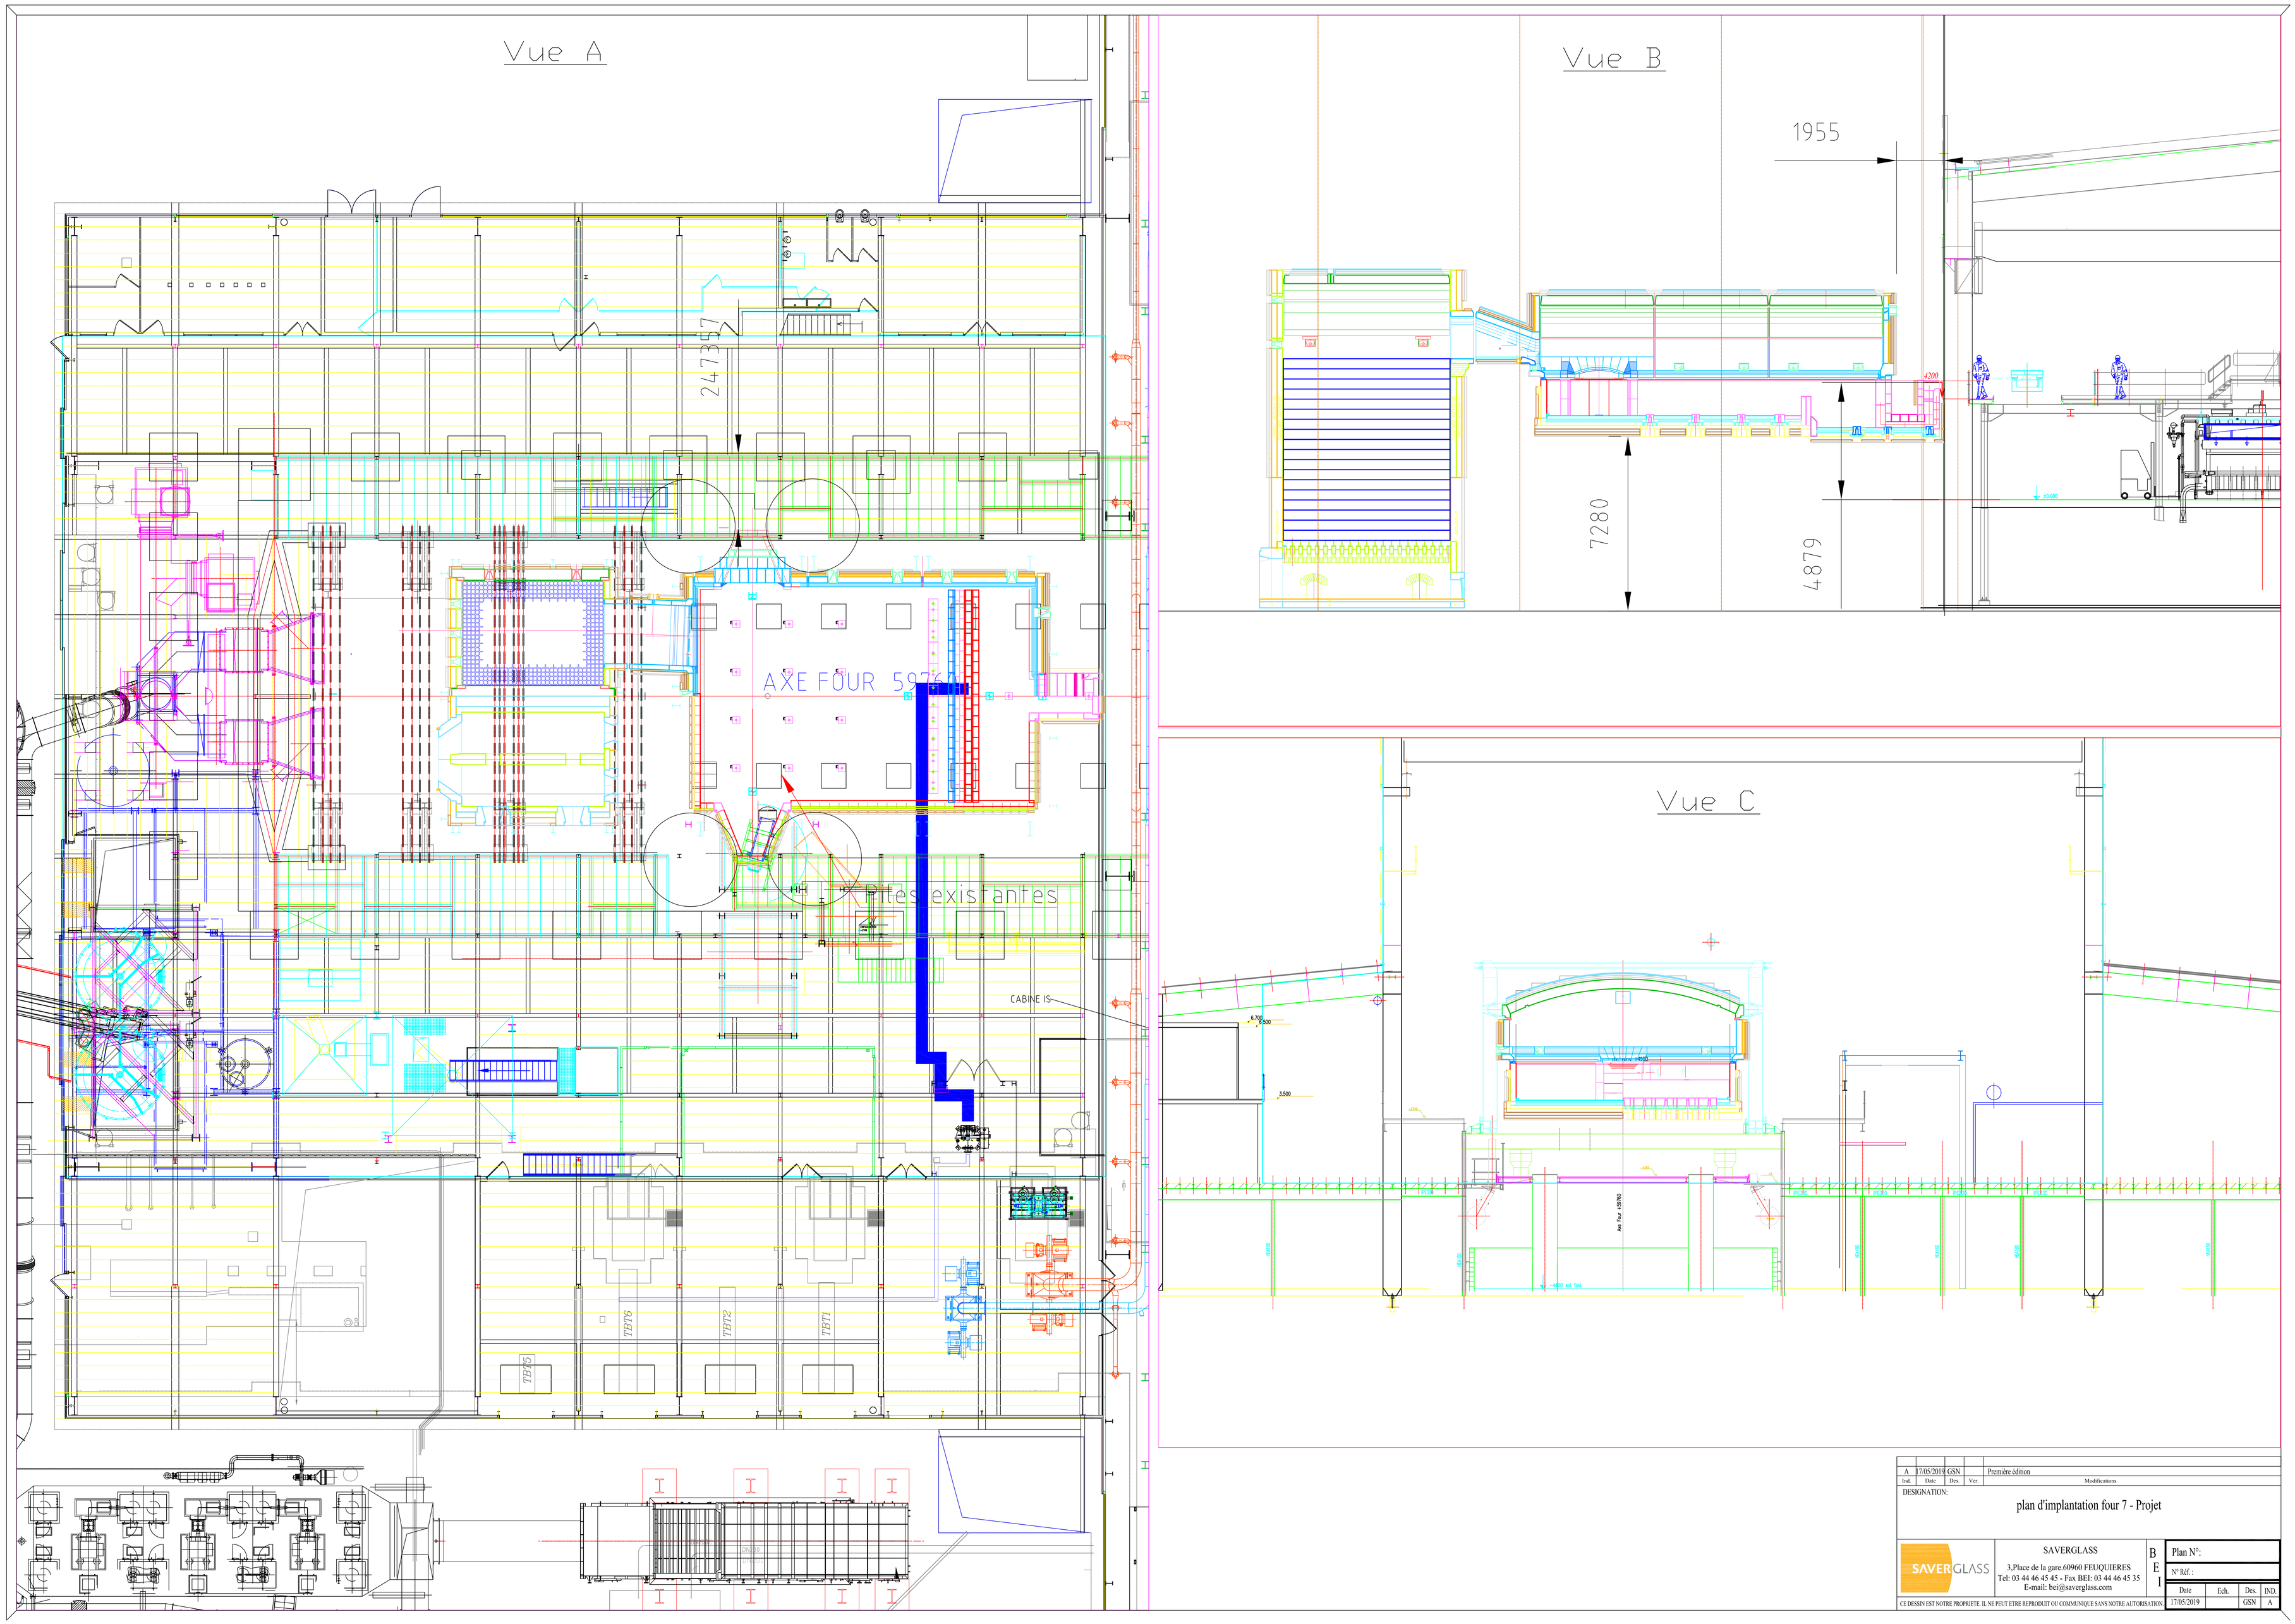

Ind.	Date	Des.	Ver.	Modifications
A	17/05/2019	GSN		Première édition

DESIGNATION:

plan d'implantation four 7 - Projet

SAVERGLASS
3,Place de la gare.60960 FEUQUIERES
Tel: 03 44 46 45 45 - Fax BEI: 03 44 46 45 35
E-mail: bei@saverglass.com

B E I

Plan N°:

N° Réf. :

Date	Ech.	Des.	IND.
17/05/2019		GSN	A

CE DESSIN EST NOTRE PROPRIETE. IL NE PEUT ETRE REPRODUIT OU COMMUNIQUE SANS NOTRE AUTORISATION.