


PJ N3BIS3 - PLAN RESEAU EAUX USEES ET PLUVIALES
 ECHELLE : 1/200e AU FORMAT A0

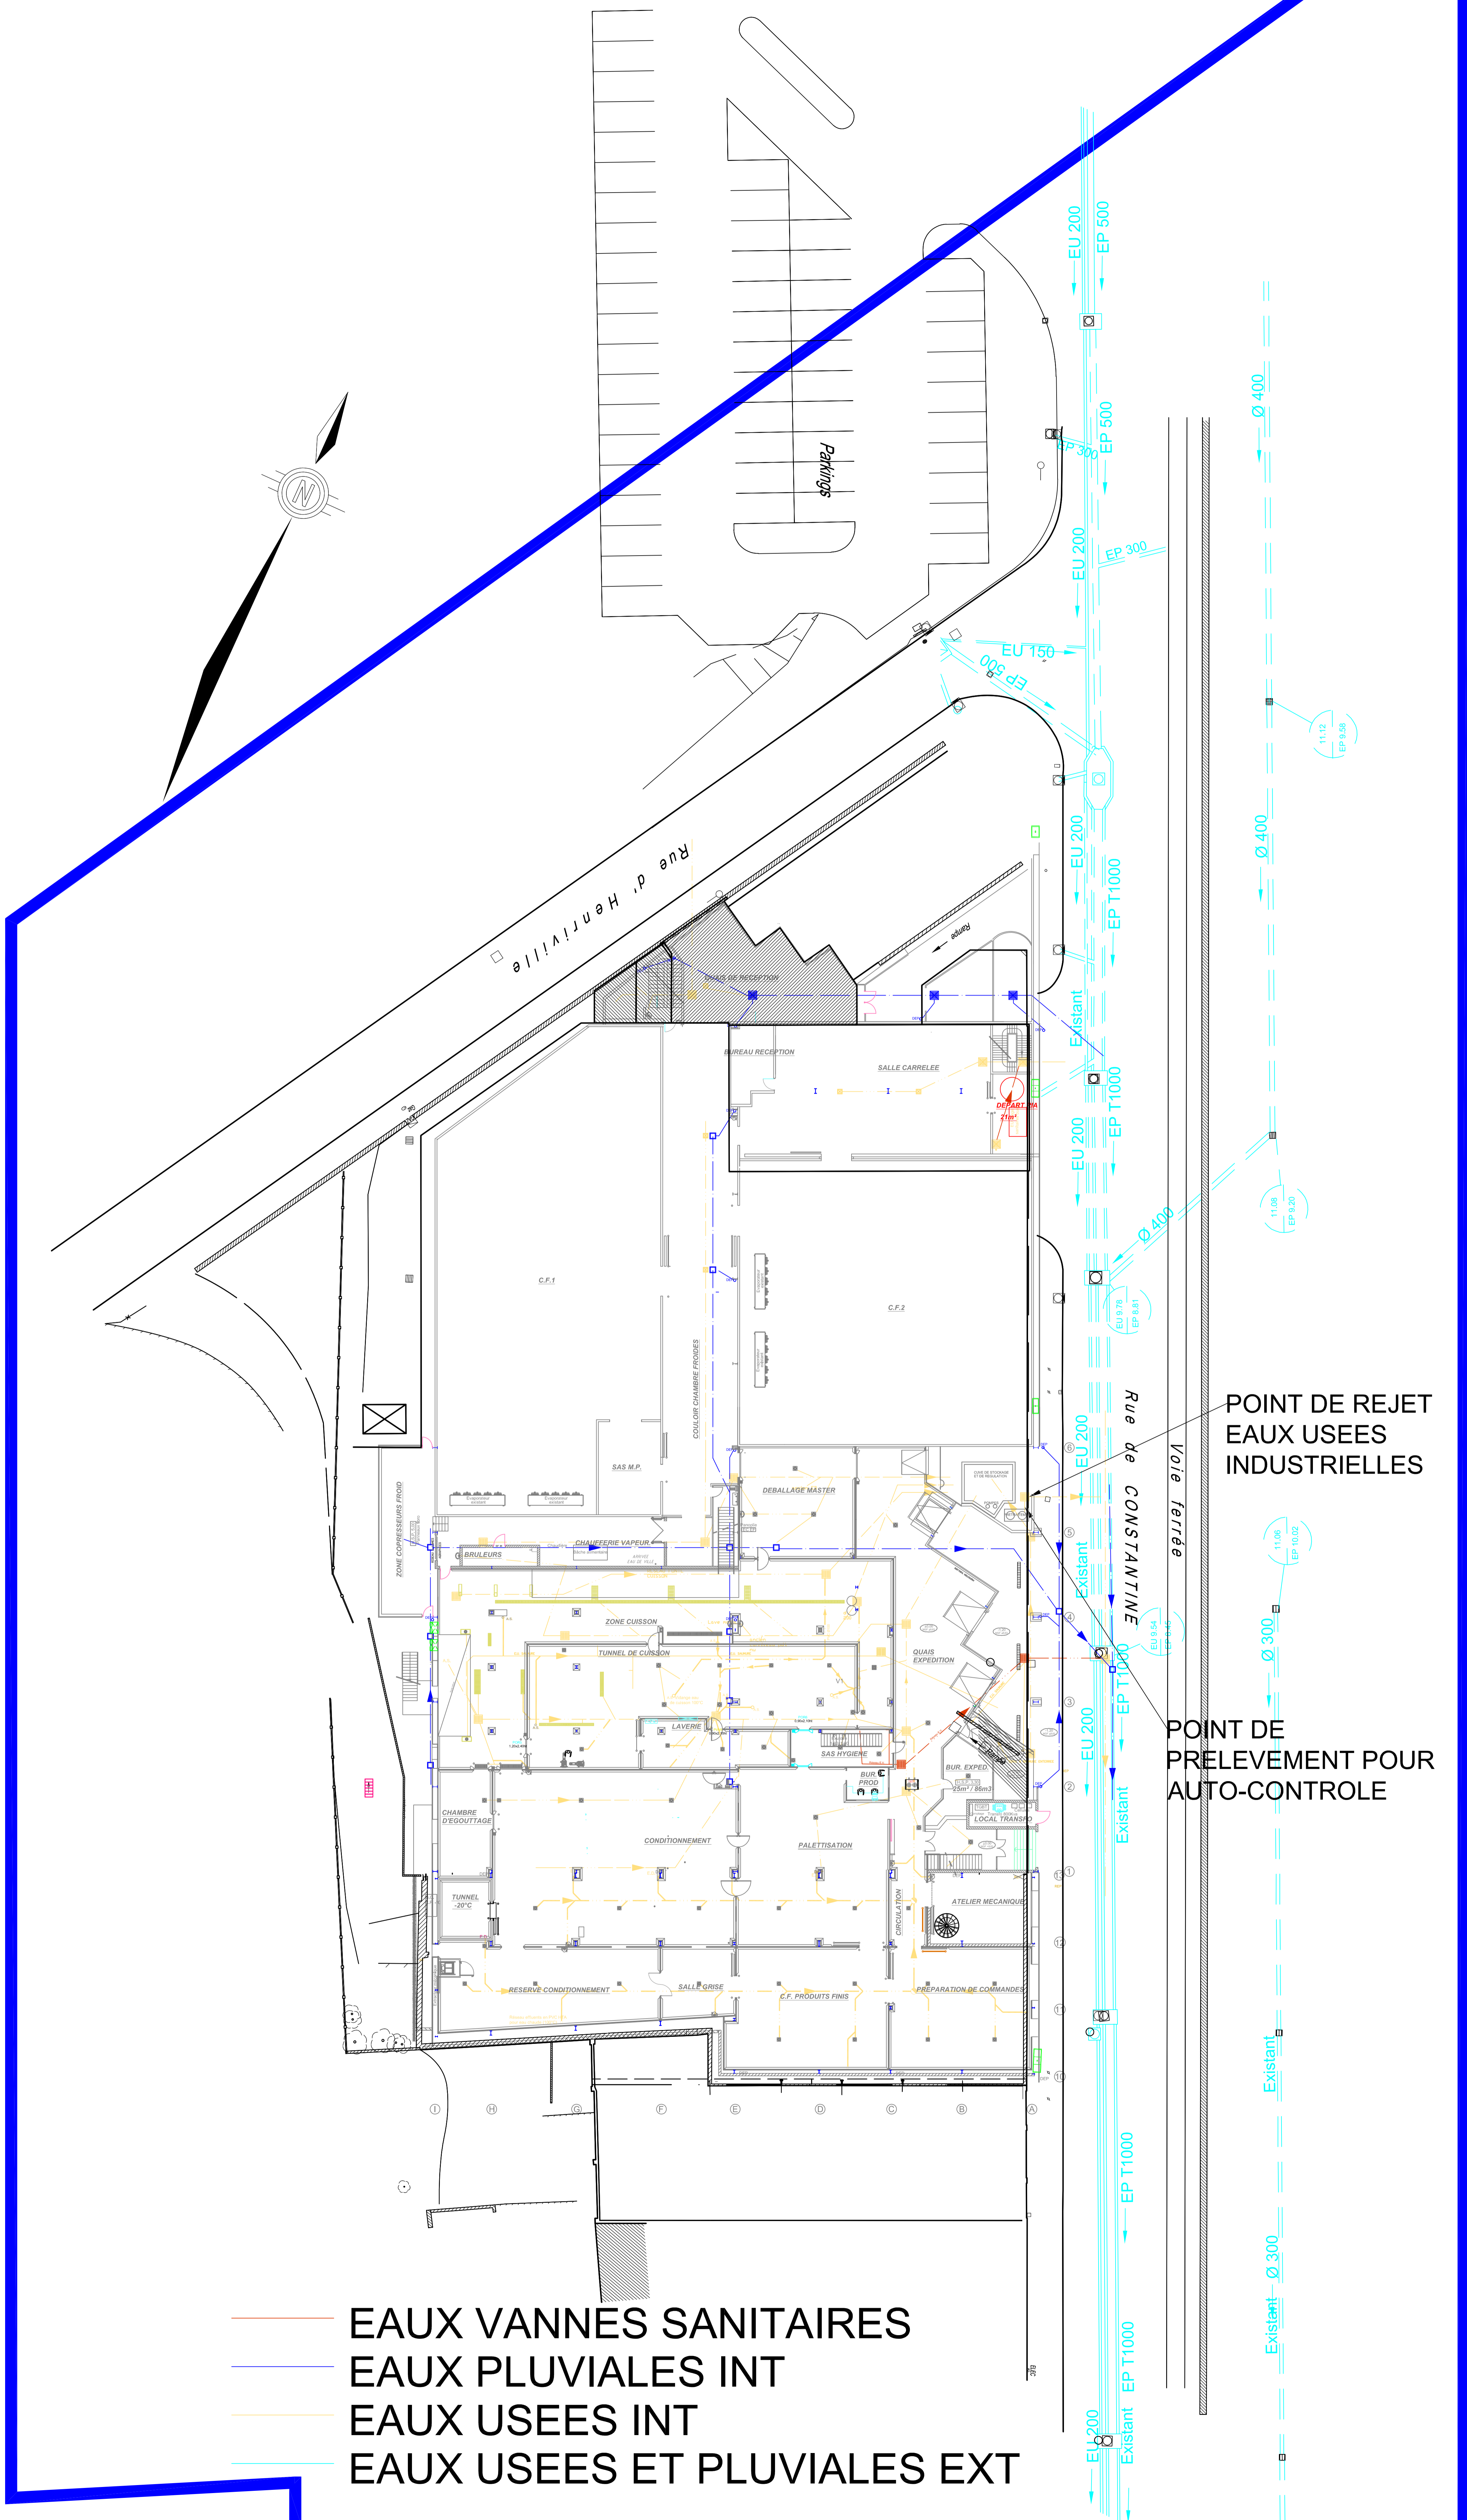

- EAUX VANNES SANITAIRES
- EAUX PLUVIALES INT
- EAUX USEES INT
- EAUX USEES ET PLUVIALES EXT

LIMITES
A 35m

POINT DE REJET
EAUX USEES
INDUSTRIELLES

POINT DE
PRELEVEMENT POUR
AUTO-CONTROLE