

Maître d'ouvrage



PRÉFET
DU
PAS-DE-CALAIS

mai 2018

Plan de Prévention des Risques Inondation de la vallée de la Liane

Commune : Bournonville 2/2

Aléa de référence (débordement - ruissellement)

Maîtres d'oeuvre




PRÉFET
DU
PAS-DE-CALAIS

DIRECTION DÉPARTEMENTALE
DES TERRITOIRES ET DE LA MER


PROLOG INGENIERIE

3-5, rue de Metz - 75 010 PARIS
Tel : 01.45.23.49.77 / Fax : 01.42.46.82.03
e-mail : prolog@prolog-ingenierie.fr

Echelle: 1/5000

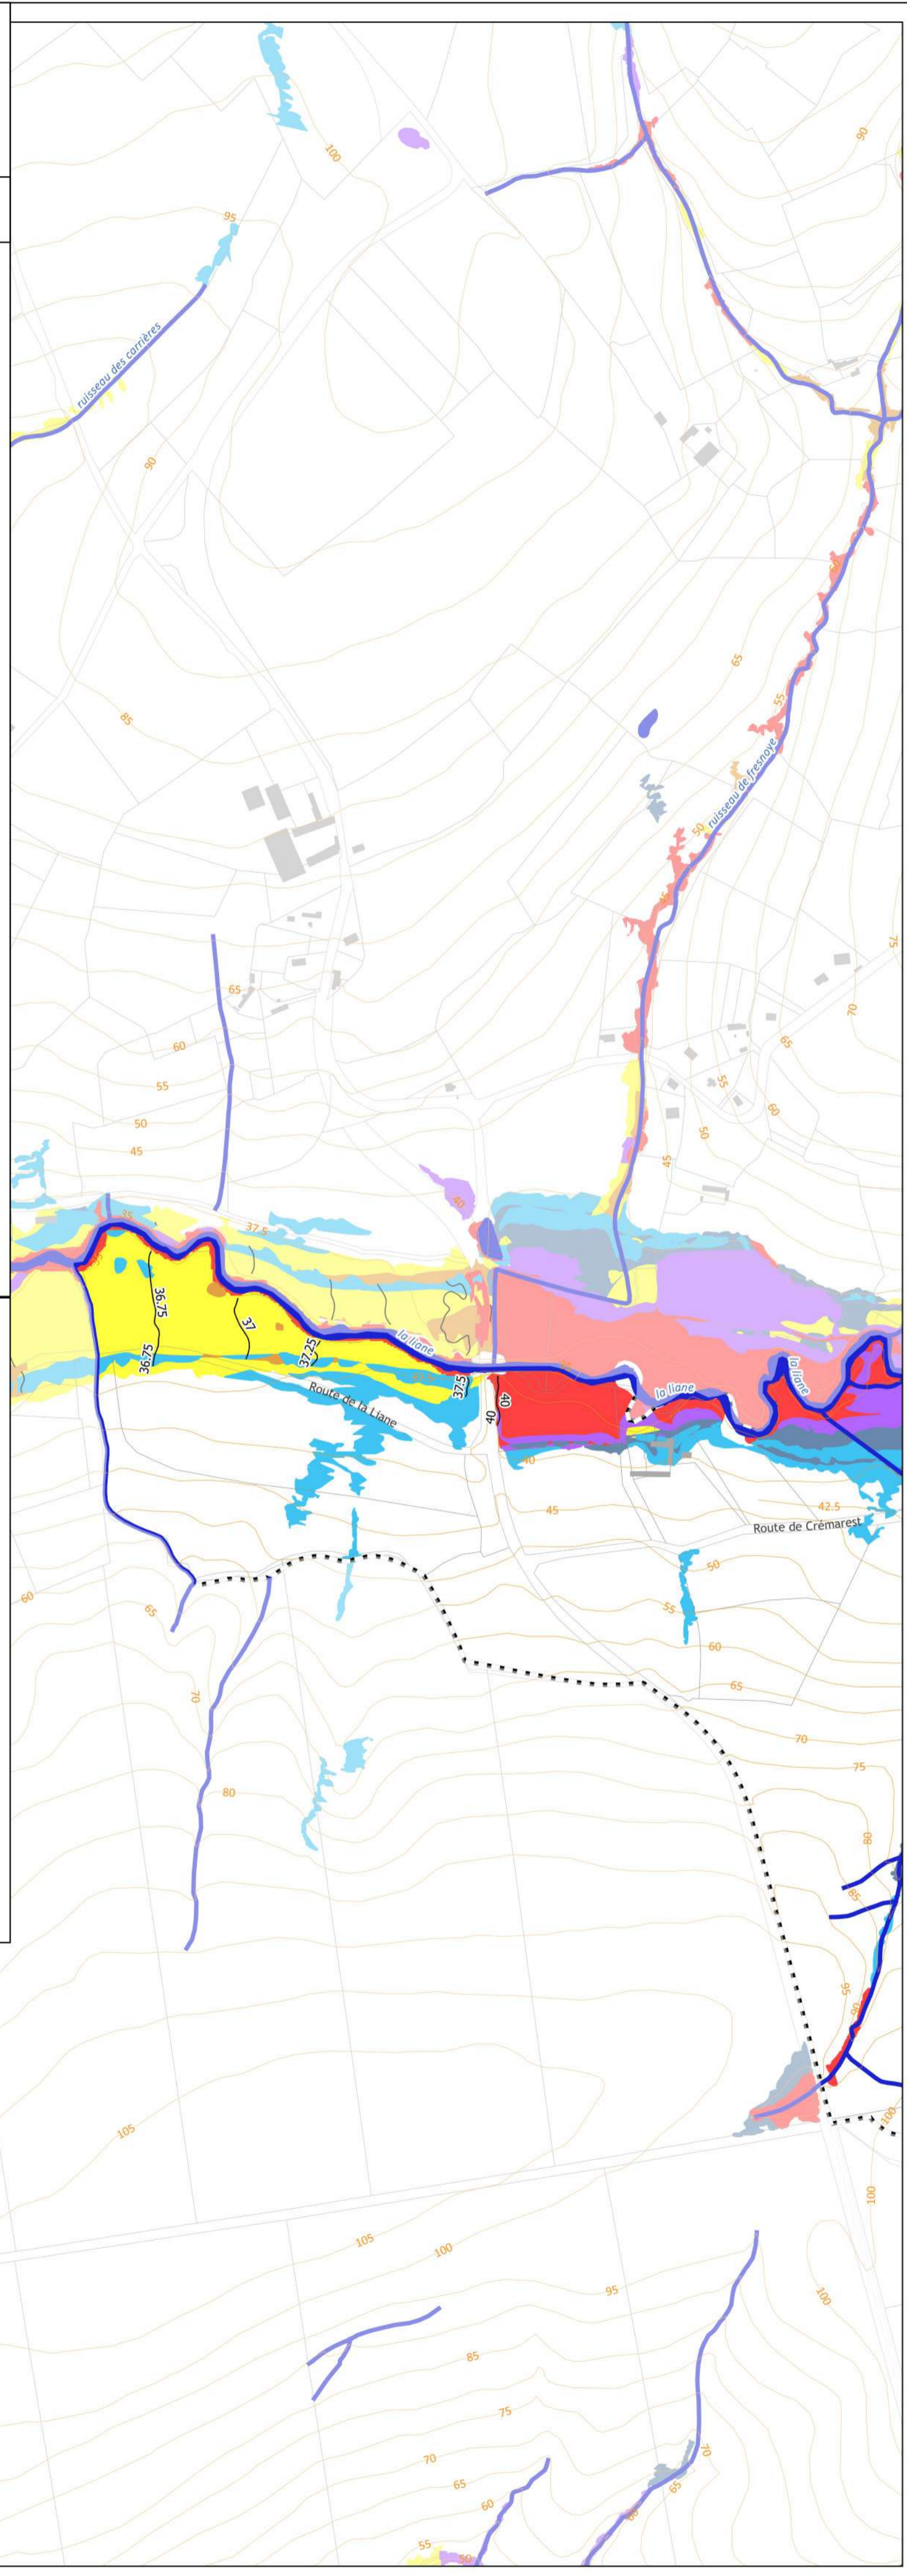

Classes d'aléa

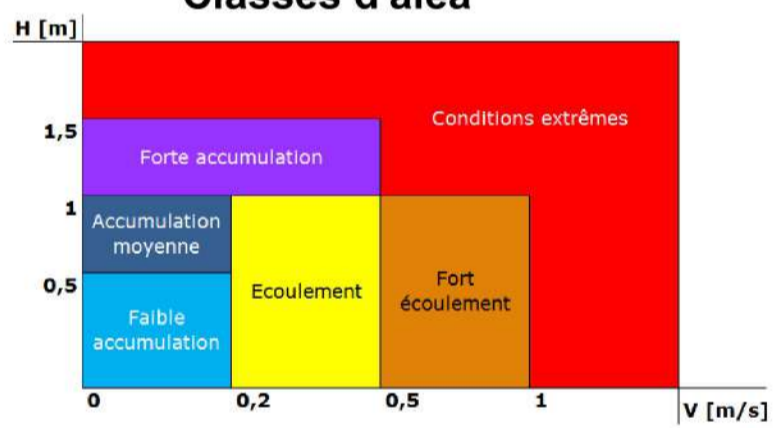

Éléments généraux

- Mairie
- Cours d'eau
- Isocote (en m NGF)
- Courbes de niveaux
- Bâtiments
- Limite parcellaire
- Limite communale
- Limite de bassin versant
- Plan d'eau

