


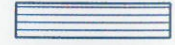

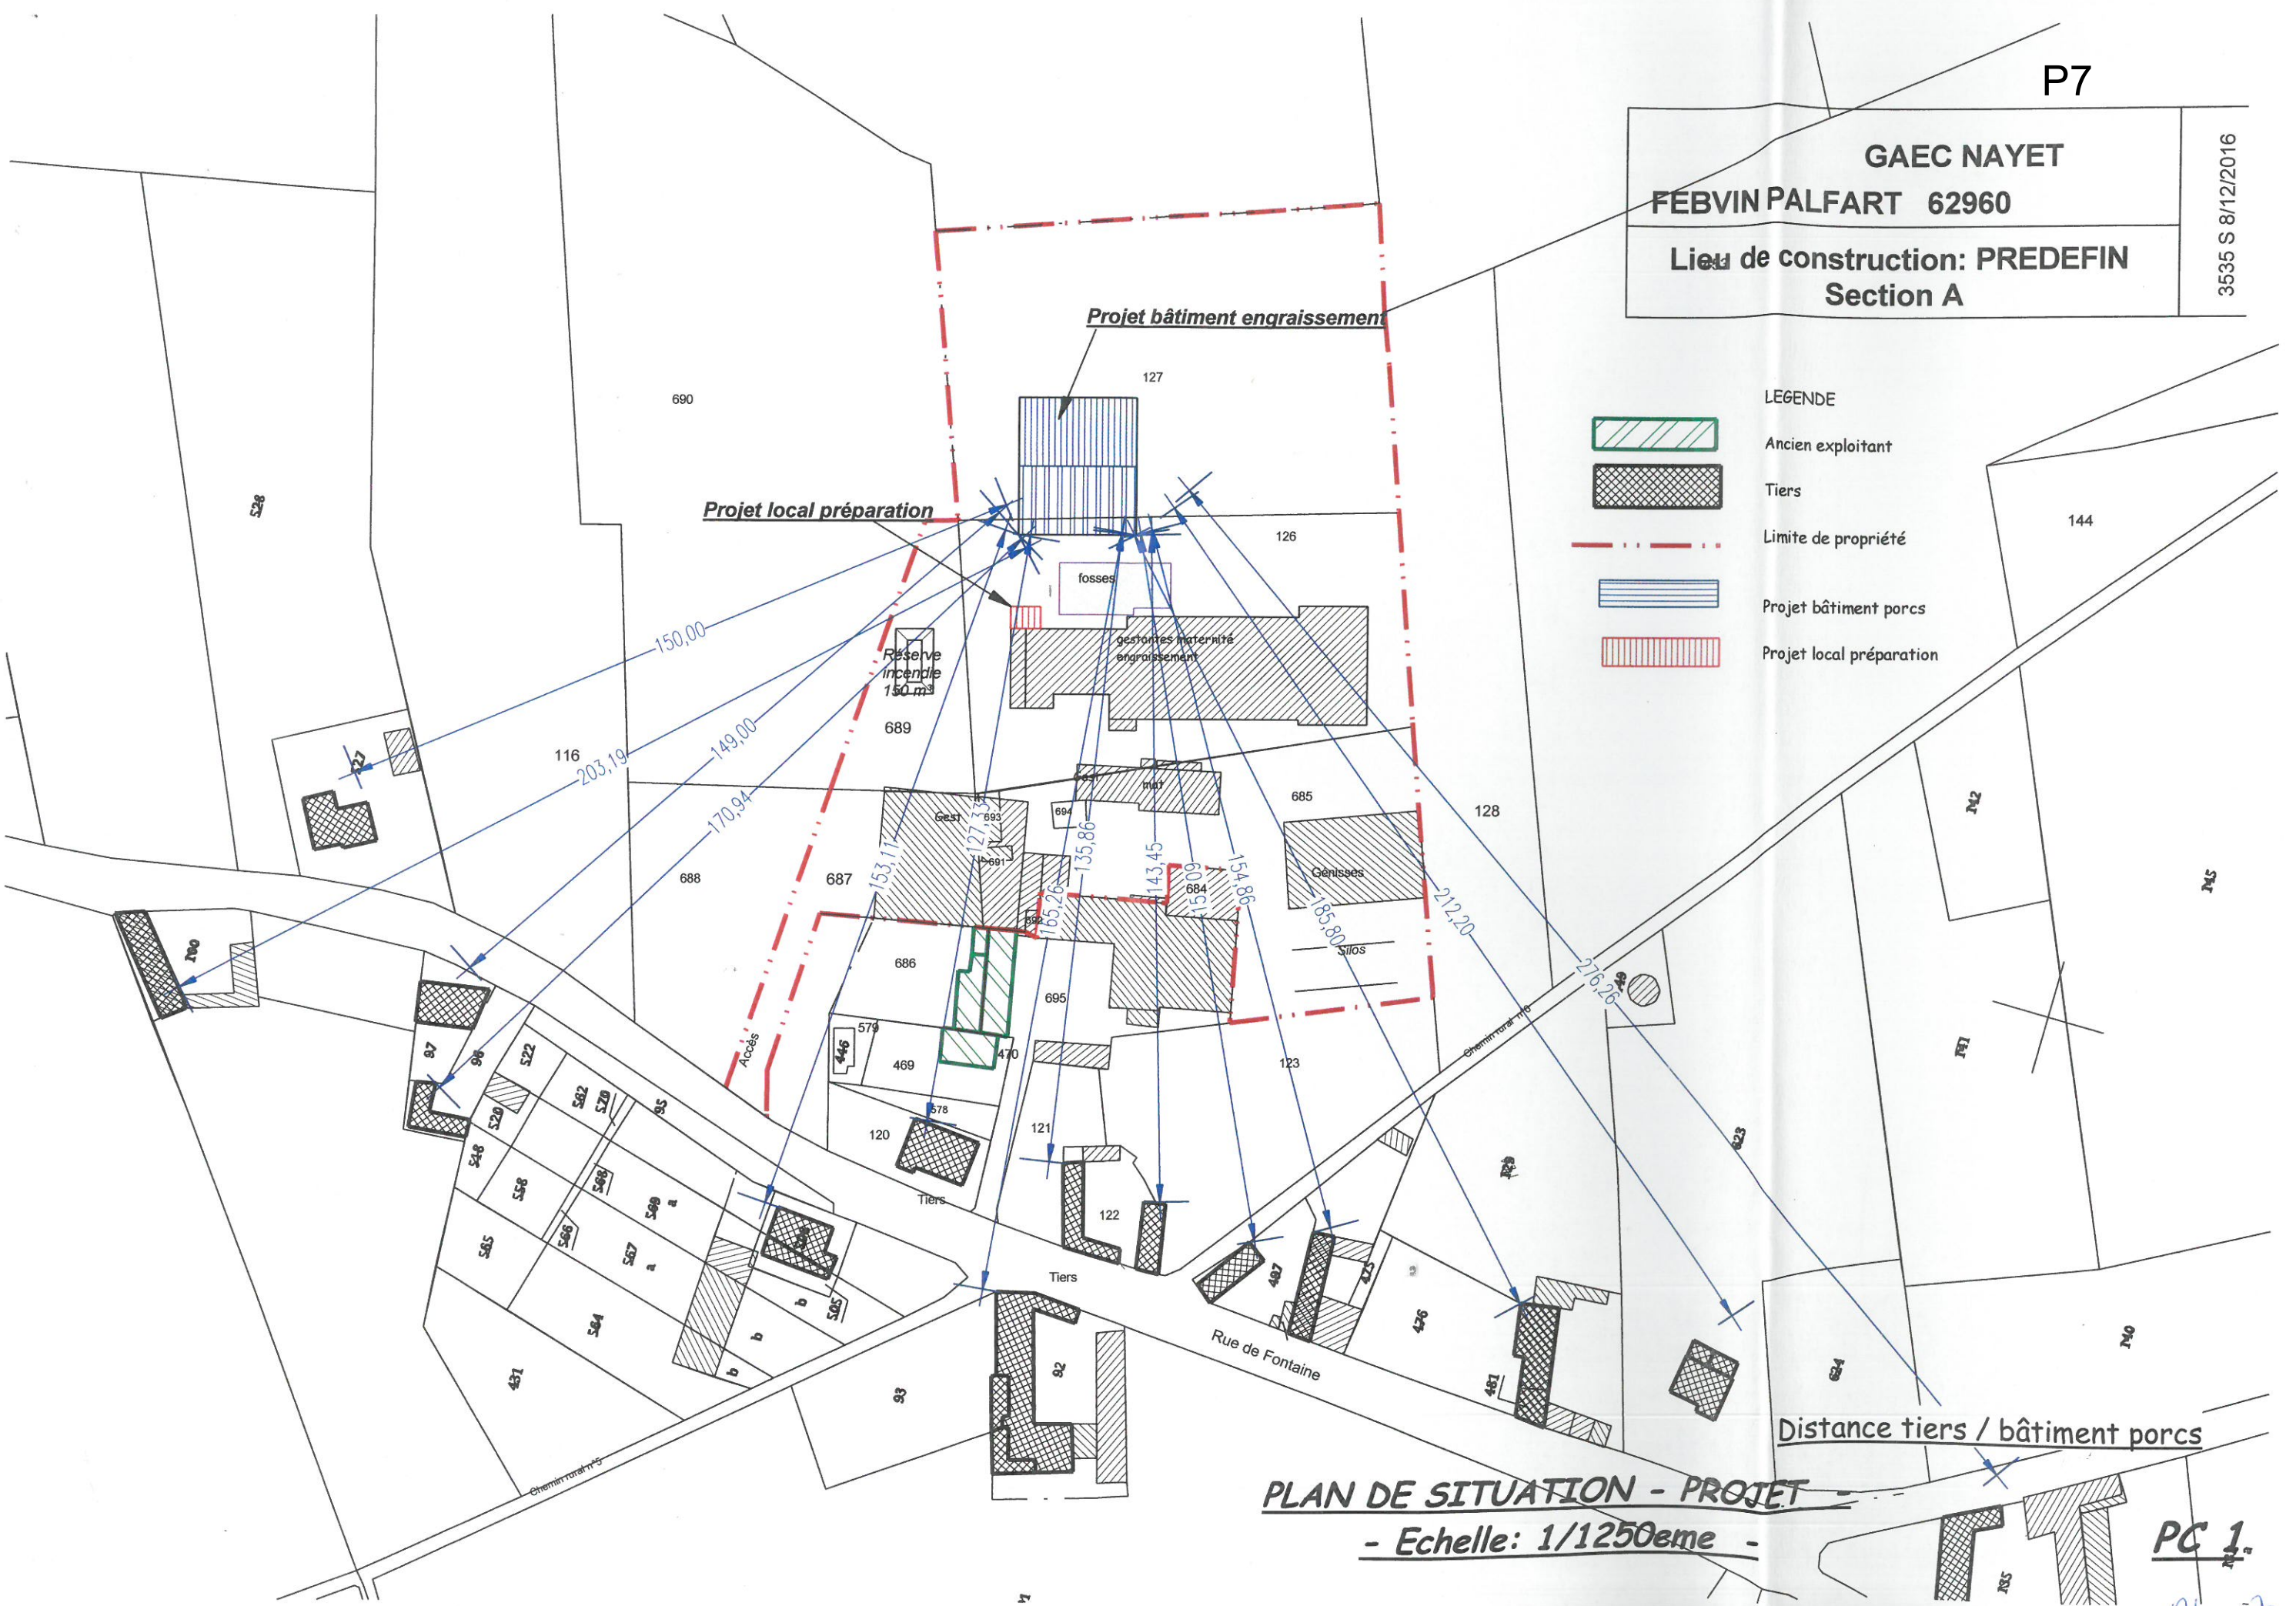


P7

GAEC NAYET		3535 S 8/12/2016
FÉBVIN PALFART 62960		
Lieu de construction: PREDEFIN Section A		

LEGENDE

-  Ancien exploitant
-  Tiers
-  Limite de propriété
-  Projet bâtiment porcs
-  Projet local préparation



PLAN DE SITUATION - PROJET
- Echelle: 1/1250ème -

PC 1

Plan 7