



PC3.1 AA
1:250

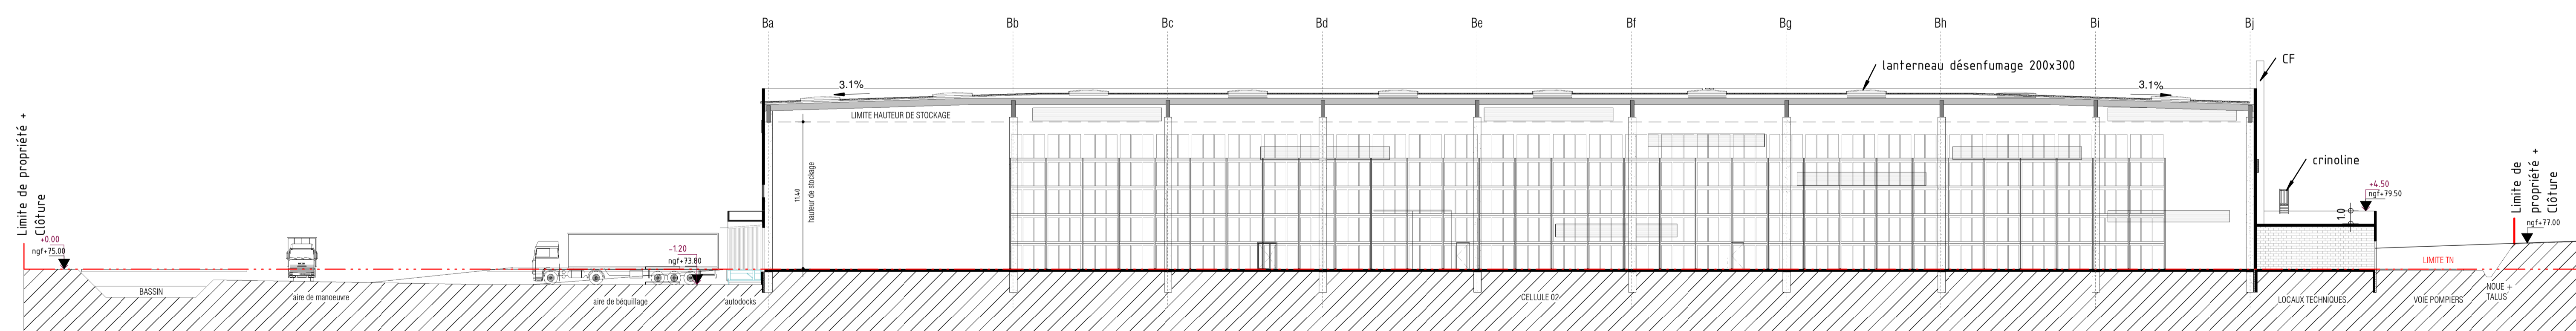


PC3.2 BB
1:250

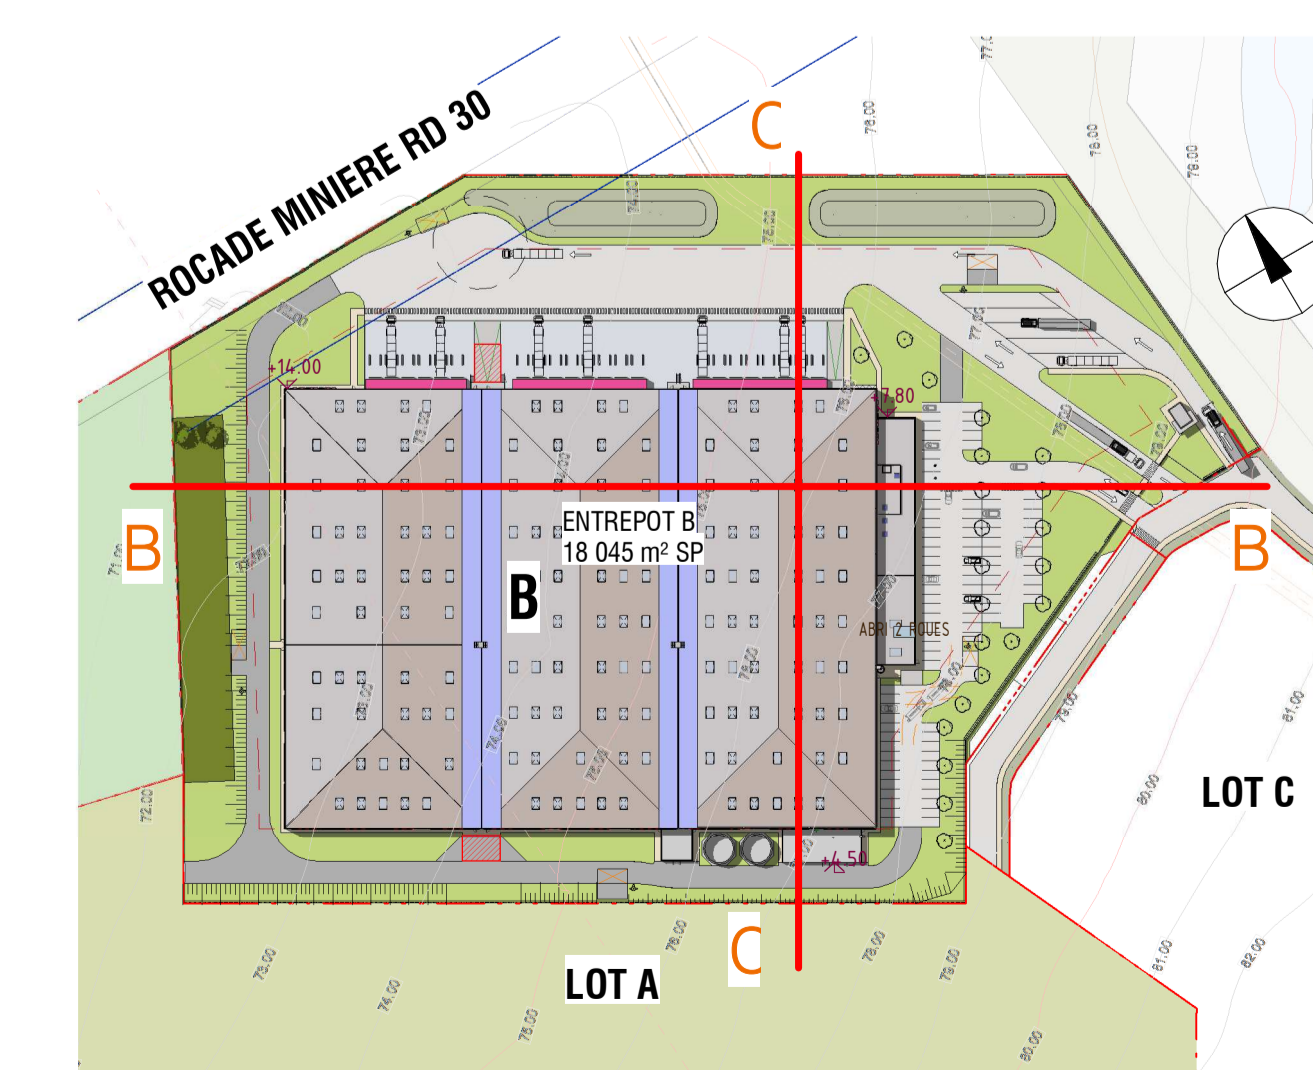

Niveau de référence 0.00 = 75.00 NGF

Affaire N°	PC	Construction d'un bâtiment logistique Bully
Phase	PC	sur le LOT B

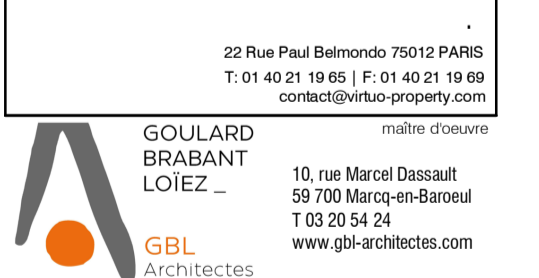

Coupes

PC3

Echelle 1/250e

Date 06/07/2018

Type architecture