

XXL Log
 42, Bd A. Vivaldi
 42000 St-Etienne
 TEL. 04 77 92 08 10
 FAX. 04 77 92 08 11
 xxl@xxlatelier.com





Goodman
 62, Rue de la Chaussée d'Antin
 75009 Paris
 TEL. 01 55 35 08 50



CONSTRUCTION D'UNE PLATEFORME LOGISTIQUE
 BREBIERES - 62117

PLAN MASSE

PC n° 0621731800005
 ECH : 1:1750 DPC
 09/10/2018
 N° Affaire :
 DESSINE PAR : Ph. VILLARD
 ICAR-BRED-DPC-01-piece comp_2.pln



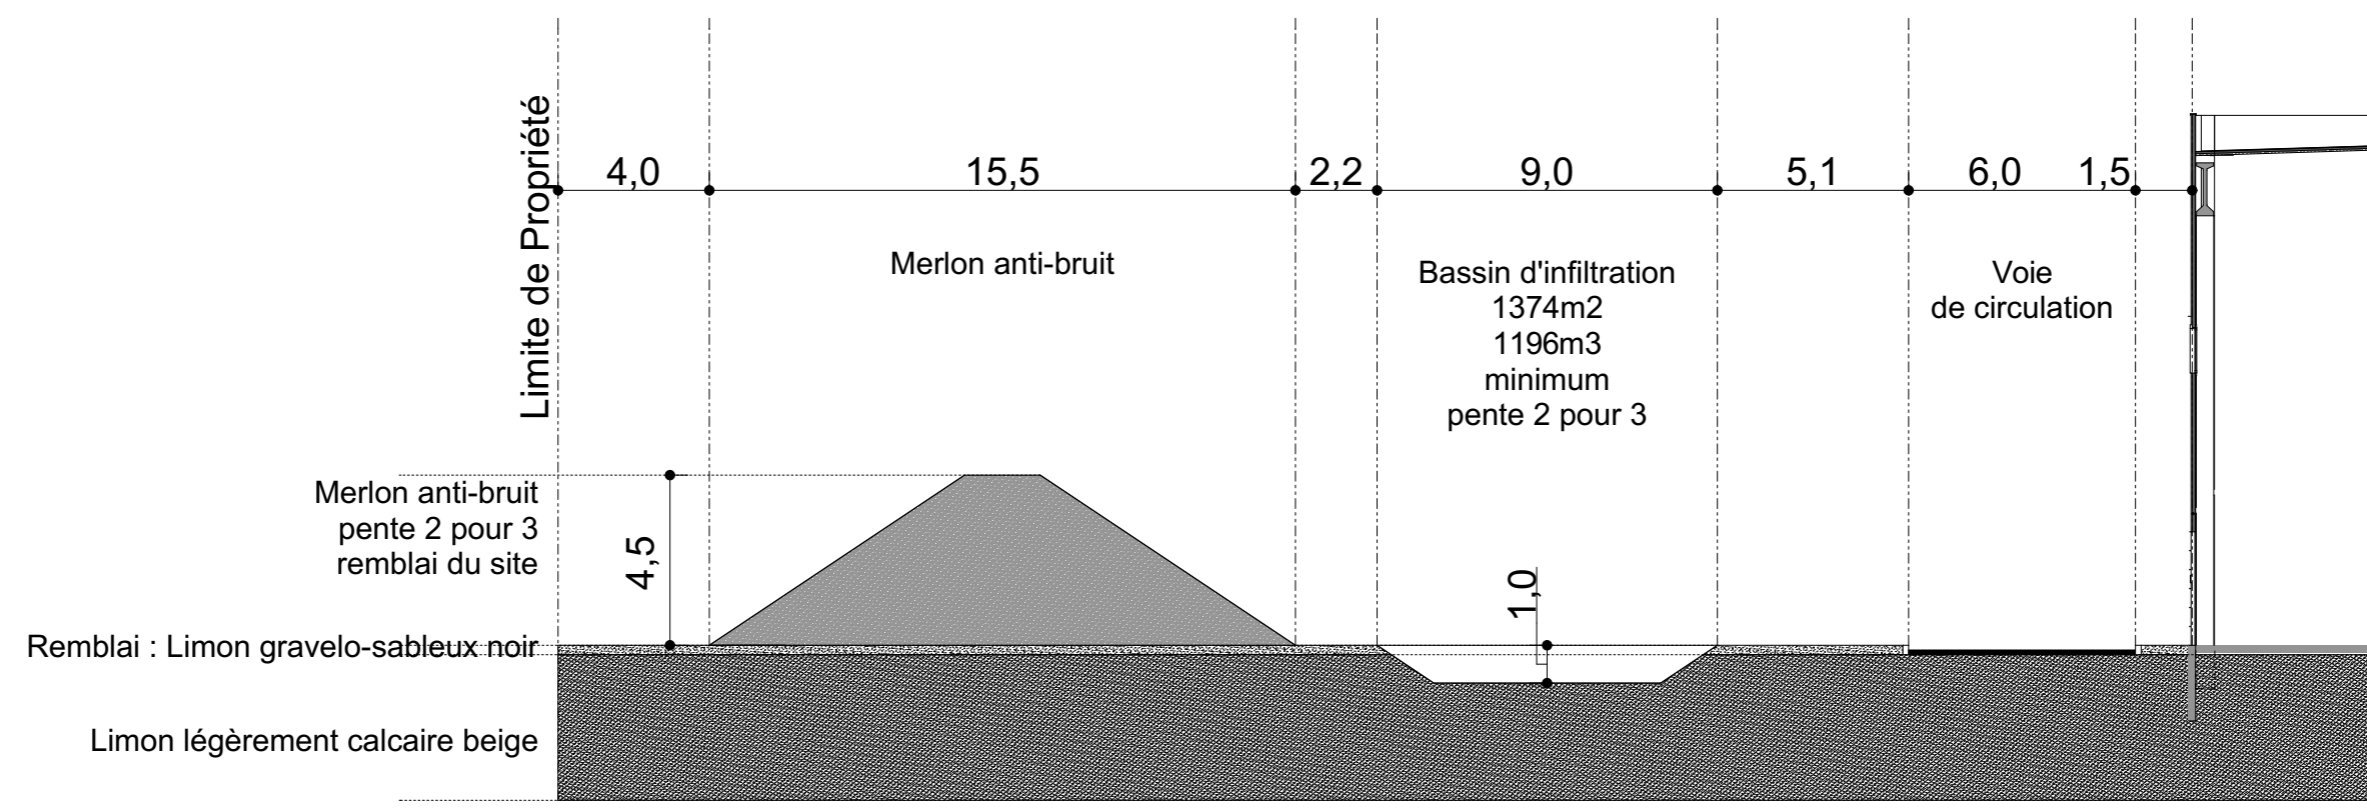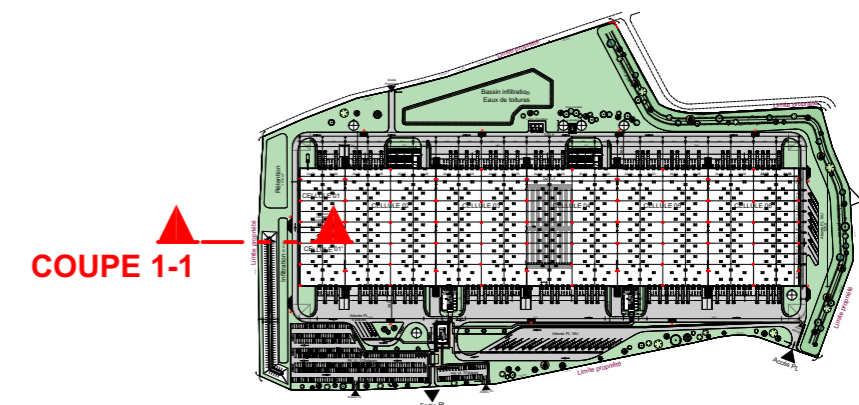

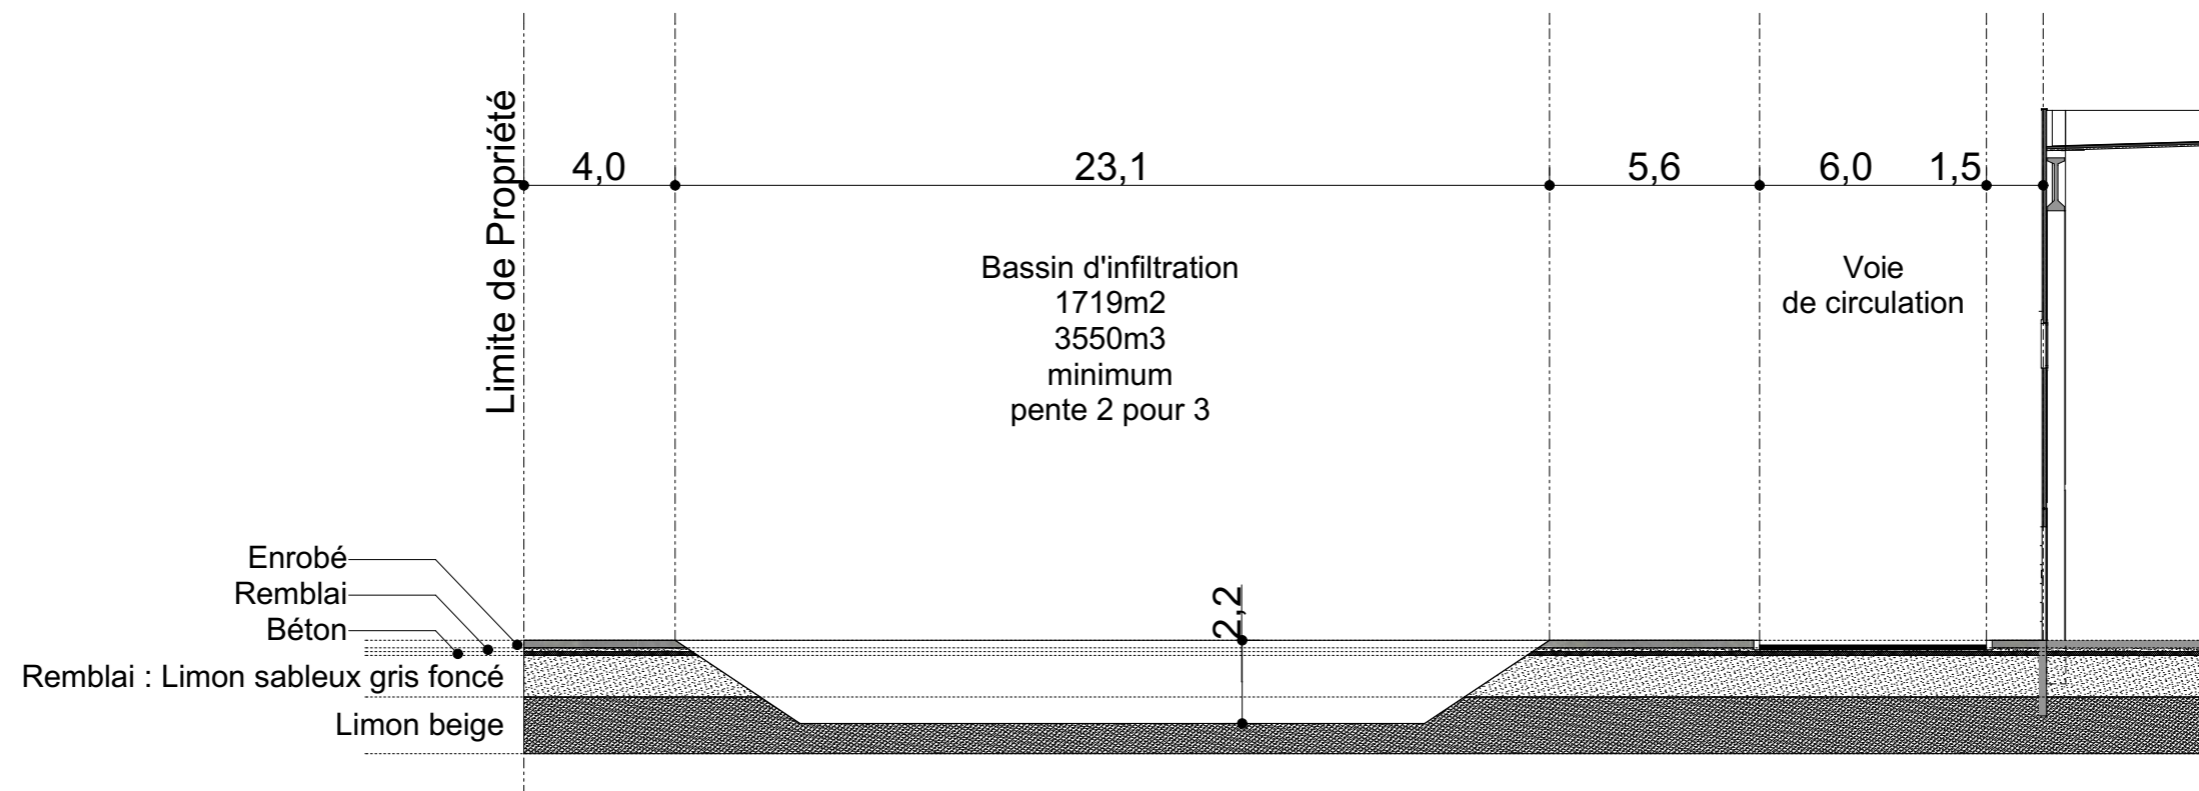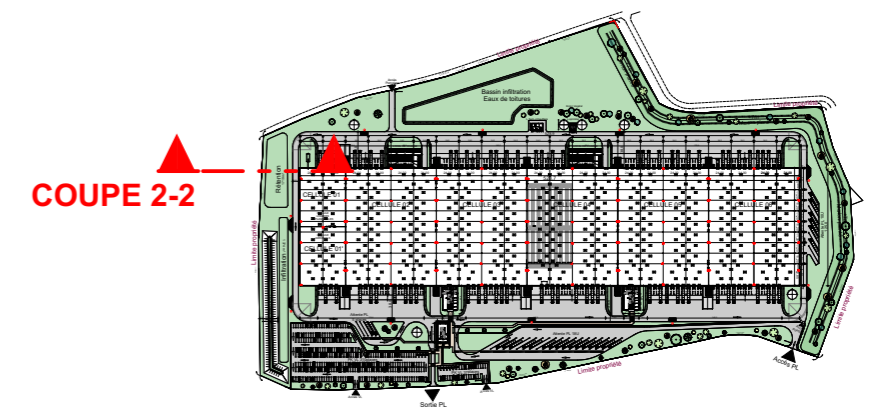

XXL Log
 42, Bd A. Vivaldi
 42000 St-Etienne
 TEL. 04 77 92 08 10
 FAX. 04 77 92 08 11
 xxl@xxlatelier.com




Goodman
 62, Rue de la Chaussée d'Antin
 75009 Paris
 TEL. 01 55 35 08 50


CONSTRUCTION D'UNE PLATEFORME LOGISTIQUE
 BREBIERES - 62117

COUPE 2-2

PC n° 0621731800005
 ECH : 1:200 DPC
 09/10/2018
 N° Affaire :
 DESSINE PAR : Ph. VILLARD
 ICAR-BRED-DPC-01-piece comp_2.pln

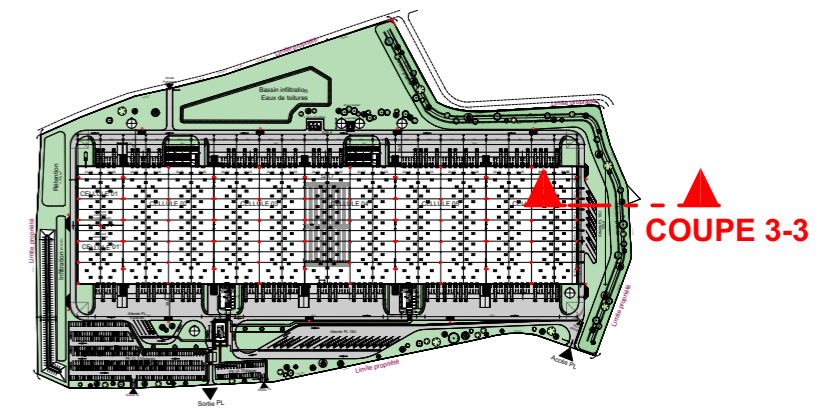

COUPE 3-3

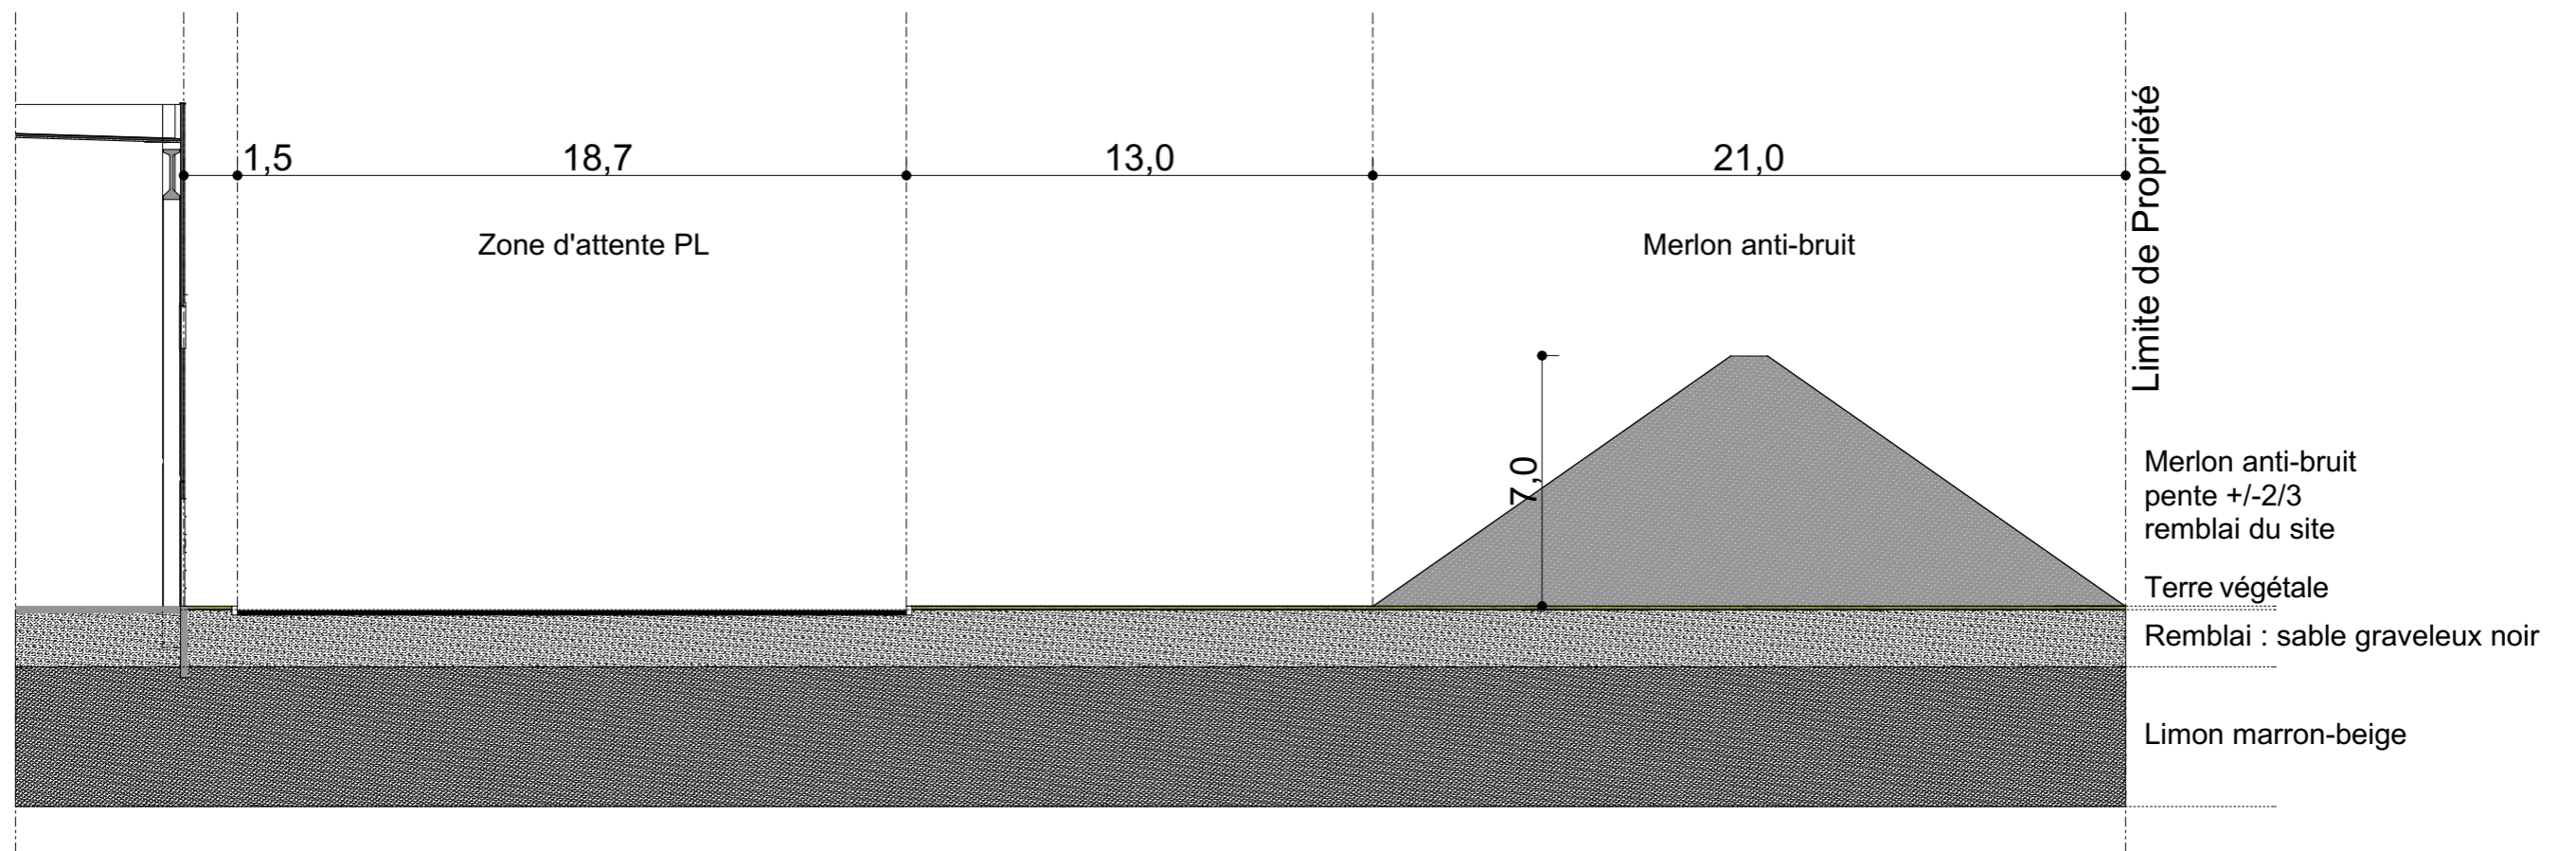

XXL Log
42, Bd A. Vivaldi
42000 St-Etienne
TEL. 04 77 92 08 10
FAX. 04 77 92 08 11
xxl@xxlatelier.com





Goodman
62, Rue de la Chaussée d'Antin
75009 Paris
TEL. 01 55 35 08 50

CONSTRUCTION D'UNE PLATEFORME LOGISTIQUE
BREBIERES - 62117

COUPE 3-3

PC n° 0621731800005
ECH : 1:200 DPC
09/10/2018
N° Affaire :
DESSINE PAR : Ph. VILLARD
ICAR-BRED-DPC-01-piece comp_2.pln

ICAR

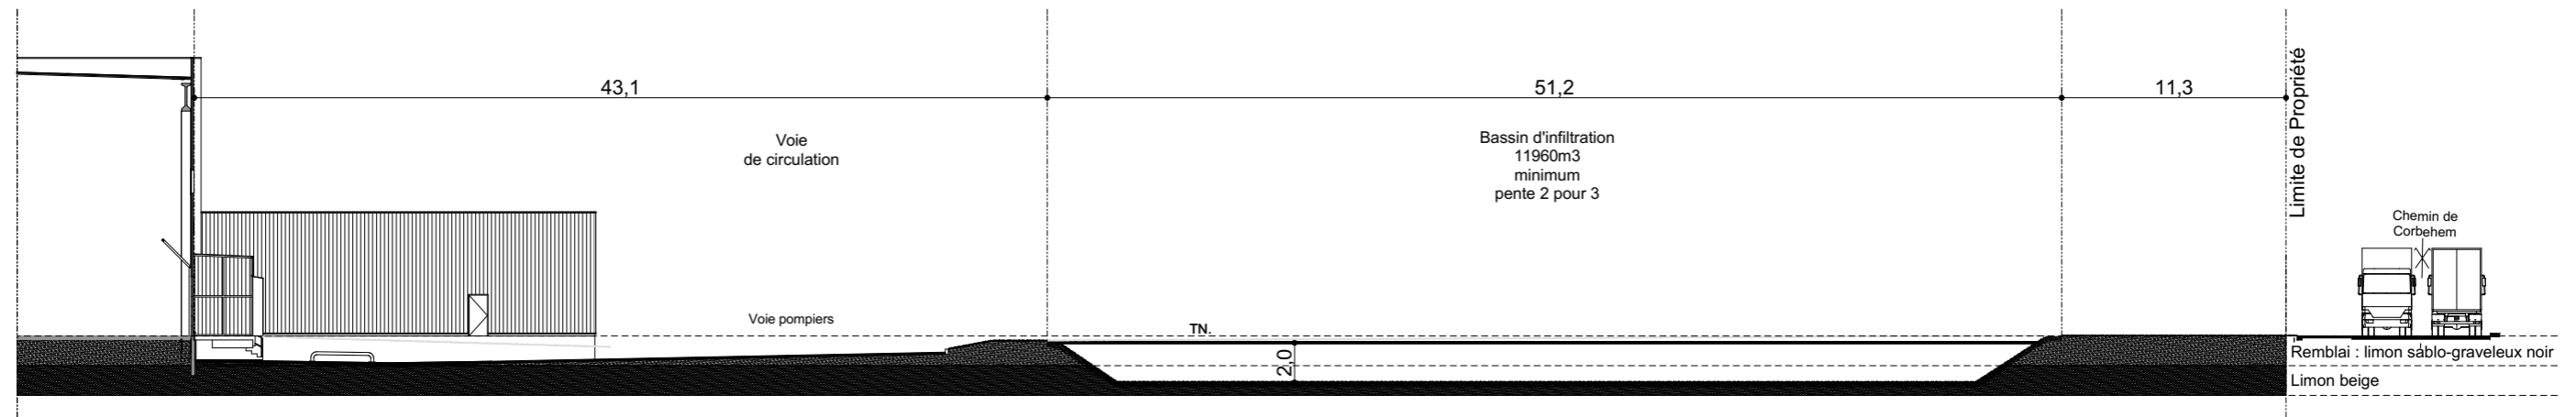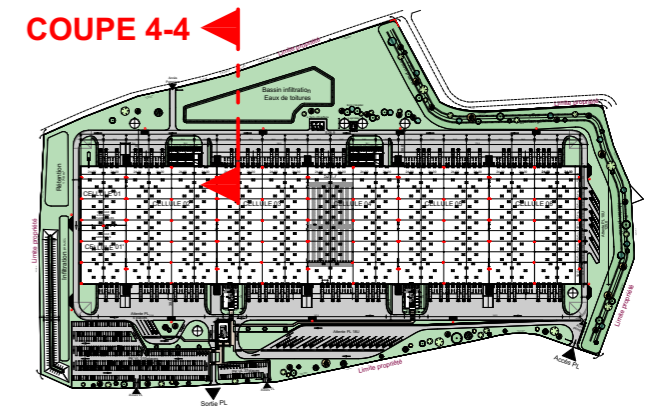

XXL Log
42, Bd A. Vivaldi
42000 St-Etienne
TEL. 04 77 92 08 10
FAX. 04 77 92 08 11
xxl@xxlatelier.com



Goodman
+ Goodman
62, Rue de la Chaussée d'Antin
75009 Paris
TEL. 01 55 35 08 50

CONSTRUCTION D'UNE PLATEFORME LOGISTIQUE
BREBIERES - 62117

COUPE 4-4

PC n° 0621731800005
ECH : 1:350 DPC
09/10/2018
N° Affaire :
DESSINE PAR : Ph. VILLARD
ICAR-BRED-DPC-01-piece comp_2.pln