



FAÇADE SUD

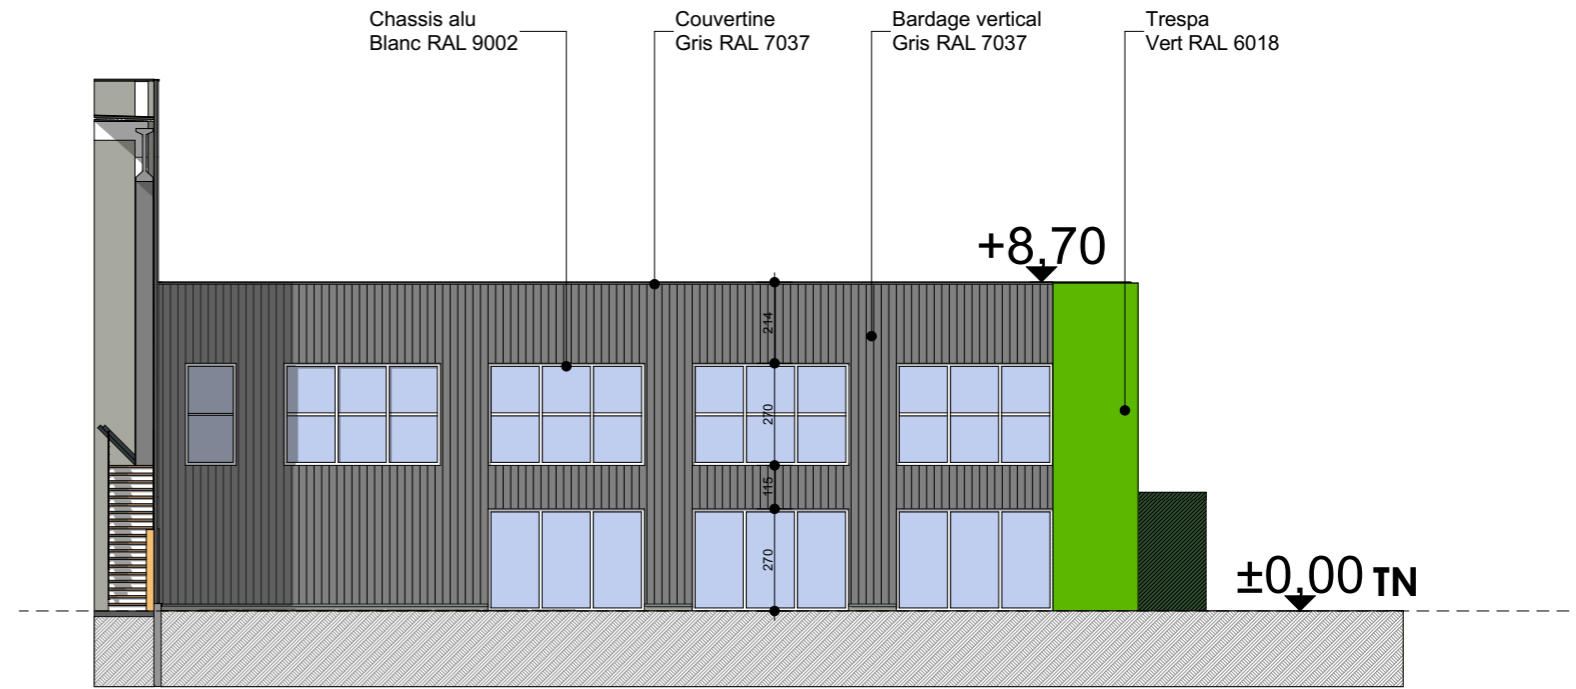

FAÇADE OUEST

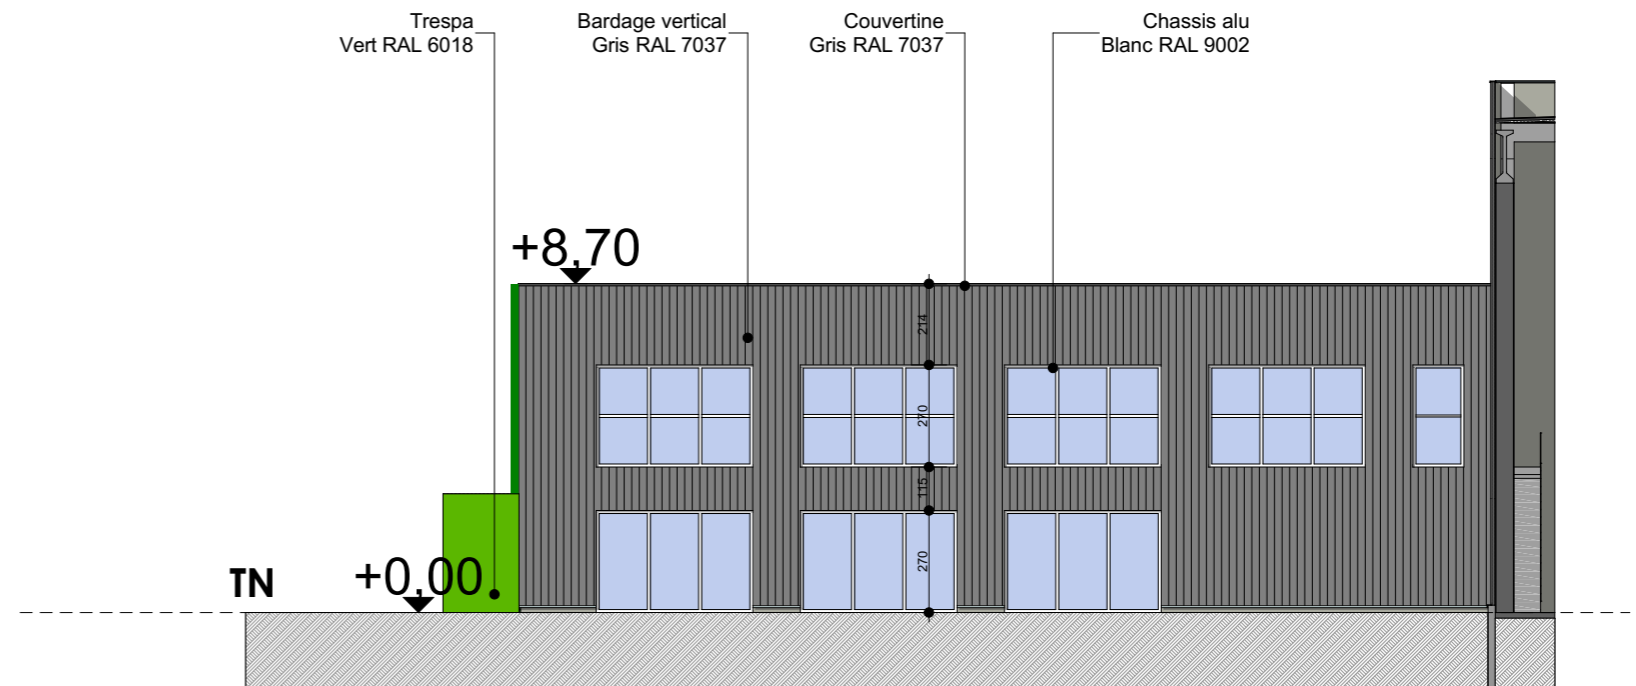

FAÇADE EST

XXL Log
42, Bd A. Vivaldi
42000 St-Etienne
TEL. 04 77 92 08 10
FAX. 04 77 92 08 11
xxl@xxlatelier.com



Goodman
62, Rue de la Chaussée d'Antin
75009 Paris
TEL. 01 55 35 08 50

CONSTRUCTION D'UNE PLATEFORME LOGISTIQUE
BREBIERES - 62117

BUREAUX - FACADES

PC5.2.4

ECH : DPC
02/05/2018

N° Affaire :
DESSINE PAR : Ph. VILLARD
ICAR-BRED-DPC-01.pln

ICAR