


FAÇADES LOCAUX TECHNIQUES SUD L. Tech.+Chaufferie


L.sprinkler

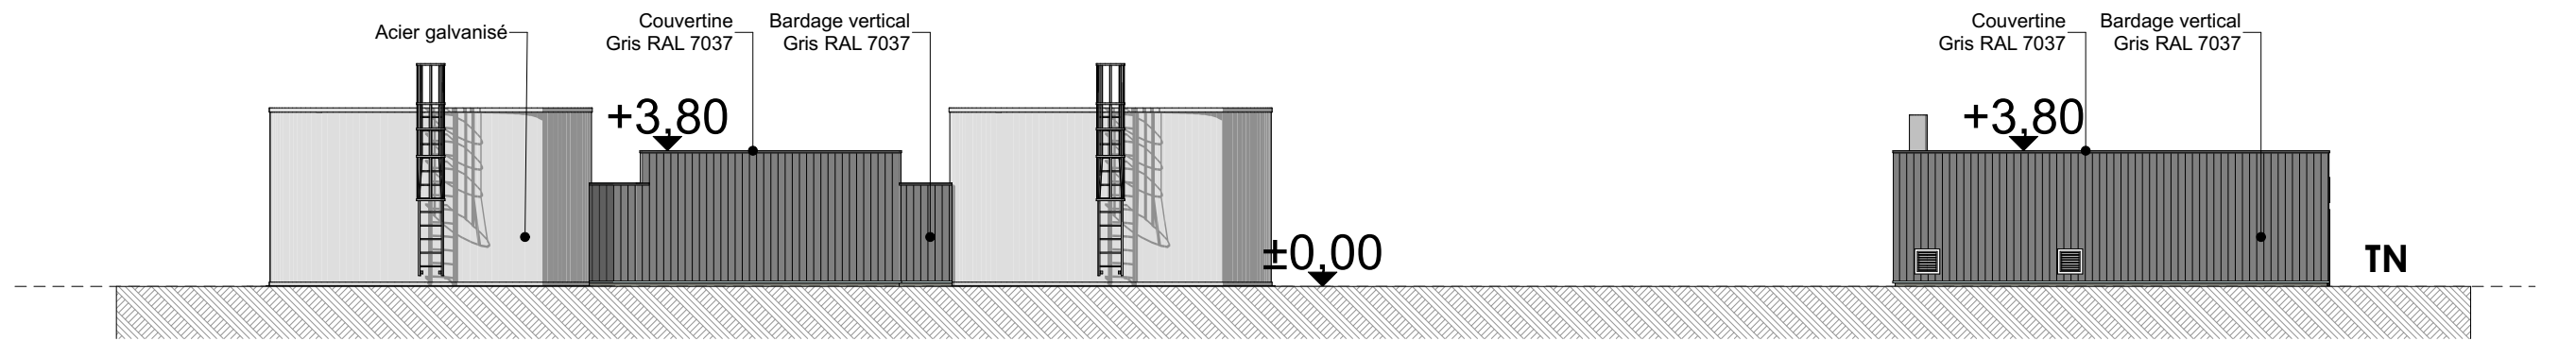

FAÇADES LOCAUX TECHNIQUES NORD

L.sprinkler

L.Tech.+Chaufferie

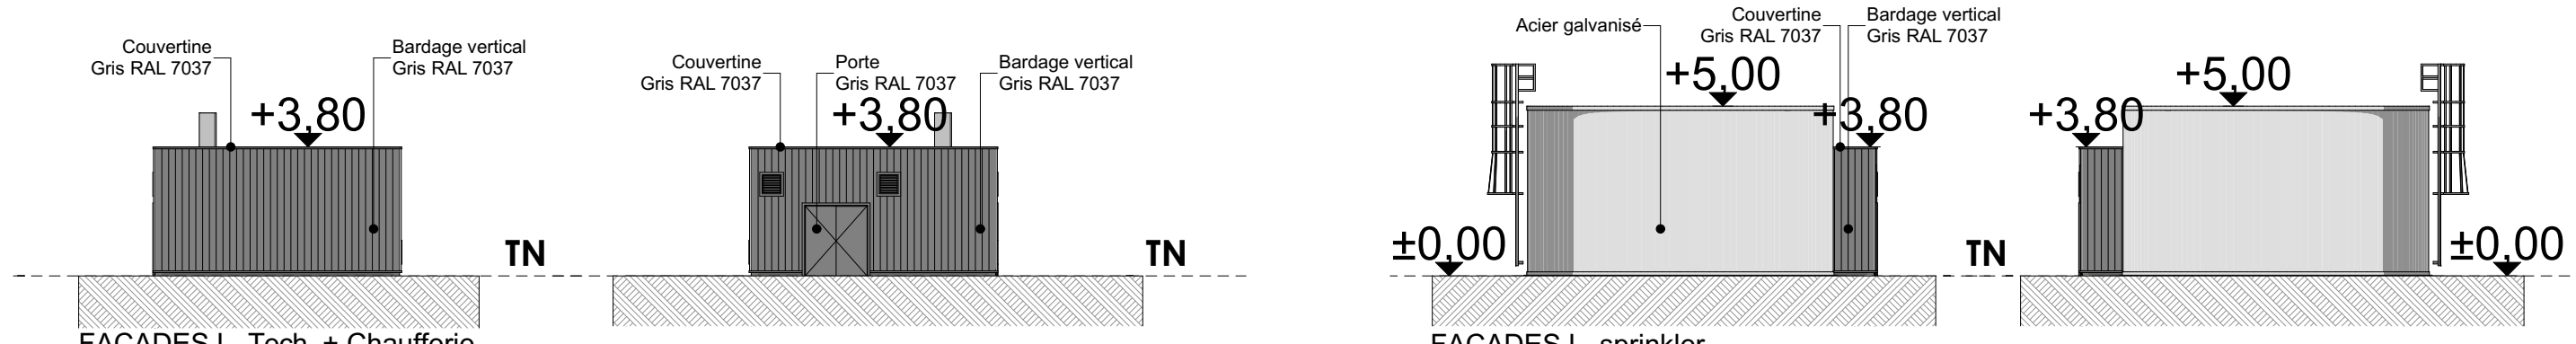

FAÇADES L. Tech. + Chaufferie

FAÇADES L. sprinkler

XXL Log
42, Bd A. Vivaldi
42000 St-Etienne
TEL. 04 77 92 08 10
FAX. 04 77 92 08 11
xxl@xxlatelier.com

Goodman
62, Rue de la Chaussée d'Antin
75009 Paris
TEL. 01 55 35 08 50

CONSTRUCTION D'UNE PLATEFORME LOGISTIQUE
BREBIERES - 62117

LOCAUX TECHNIQUES

PC5.2.5
ECH : DPC
02/05/2018
N° Affaire :
DESSINE PAR : Ph. VILLARD
ICAR-BRED-DPC-01.pln

ICAR