DIRECTION GÉNÉRALE DES FINANCES PUBLIQUES

EXTRAIT DU PLAN CADASTRAL

Département :
PAS DE CALAIS

Commune :
BETHUNE

Section : BK
Feuille : 000 BK 01

Échelle d'origine : 1/1000
Échelle d'édition : 1/1000

Date d'édition : 02/03/2018
(fuseau horaire de Paris)

Coordonnées en projection : RGF93CC50

Le plan visualisé sur cet extrait est géré par le centre des impôts foncier suivant :
BETHUNE
(Pôle de Topographie et de Gestion Cadastrale) 85, rue Georges Guynemer 62407
62407 BETHUNE CEDEX
tél. 03 21 63 10 10 -fax 03 21 63 10 74
ptgc.620.bethune@dgfip.finances.gouv.fr

Cet extrait de plan vous est délivré par :
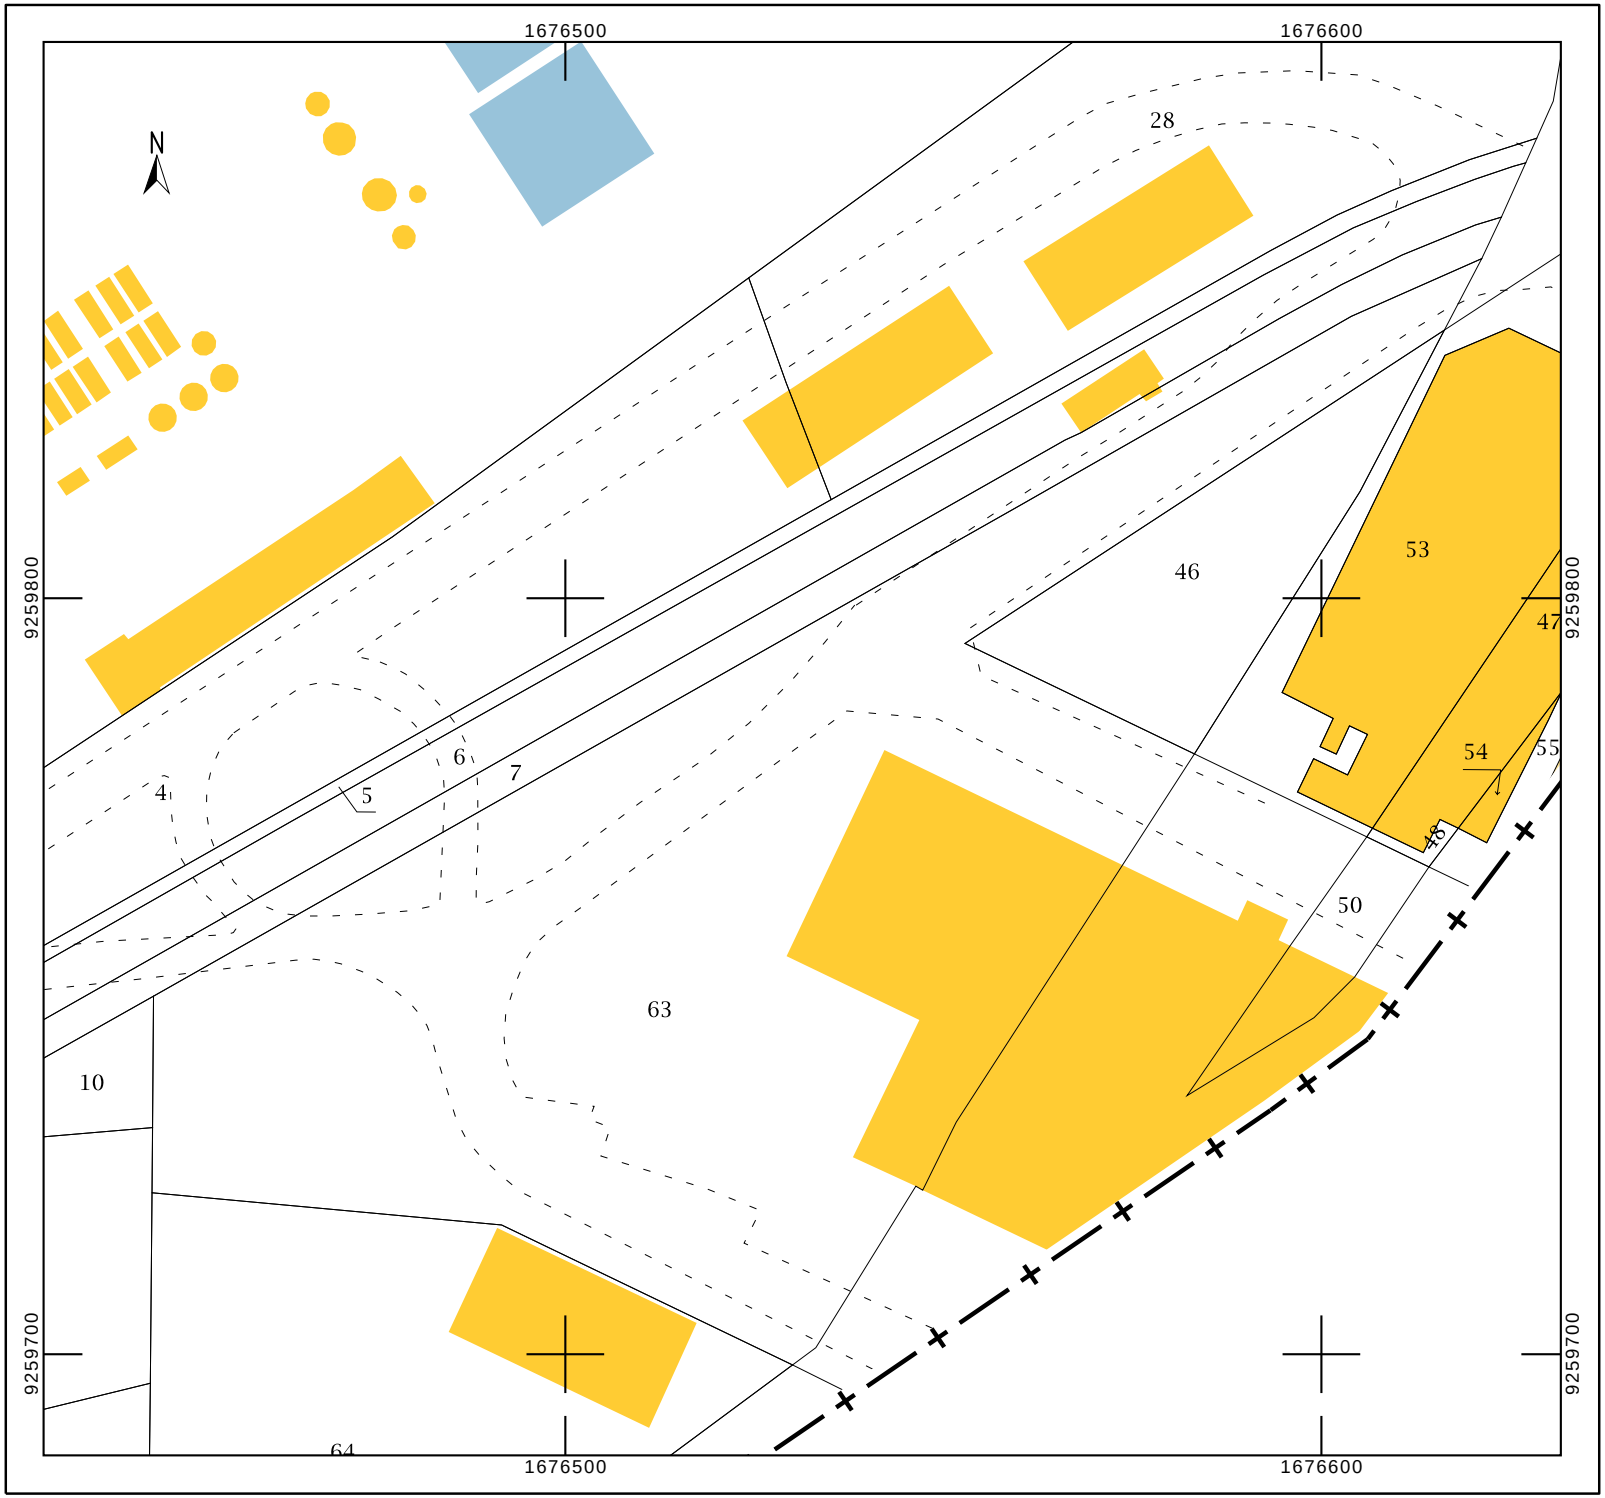
cadastre.gouv.fr
©2017 Ministère de l'Action et des Comptes publics