


BOIS EXISTANT

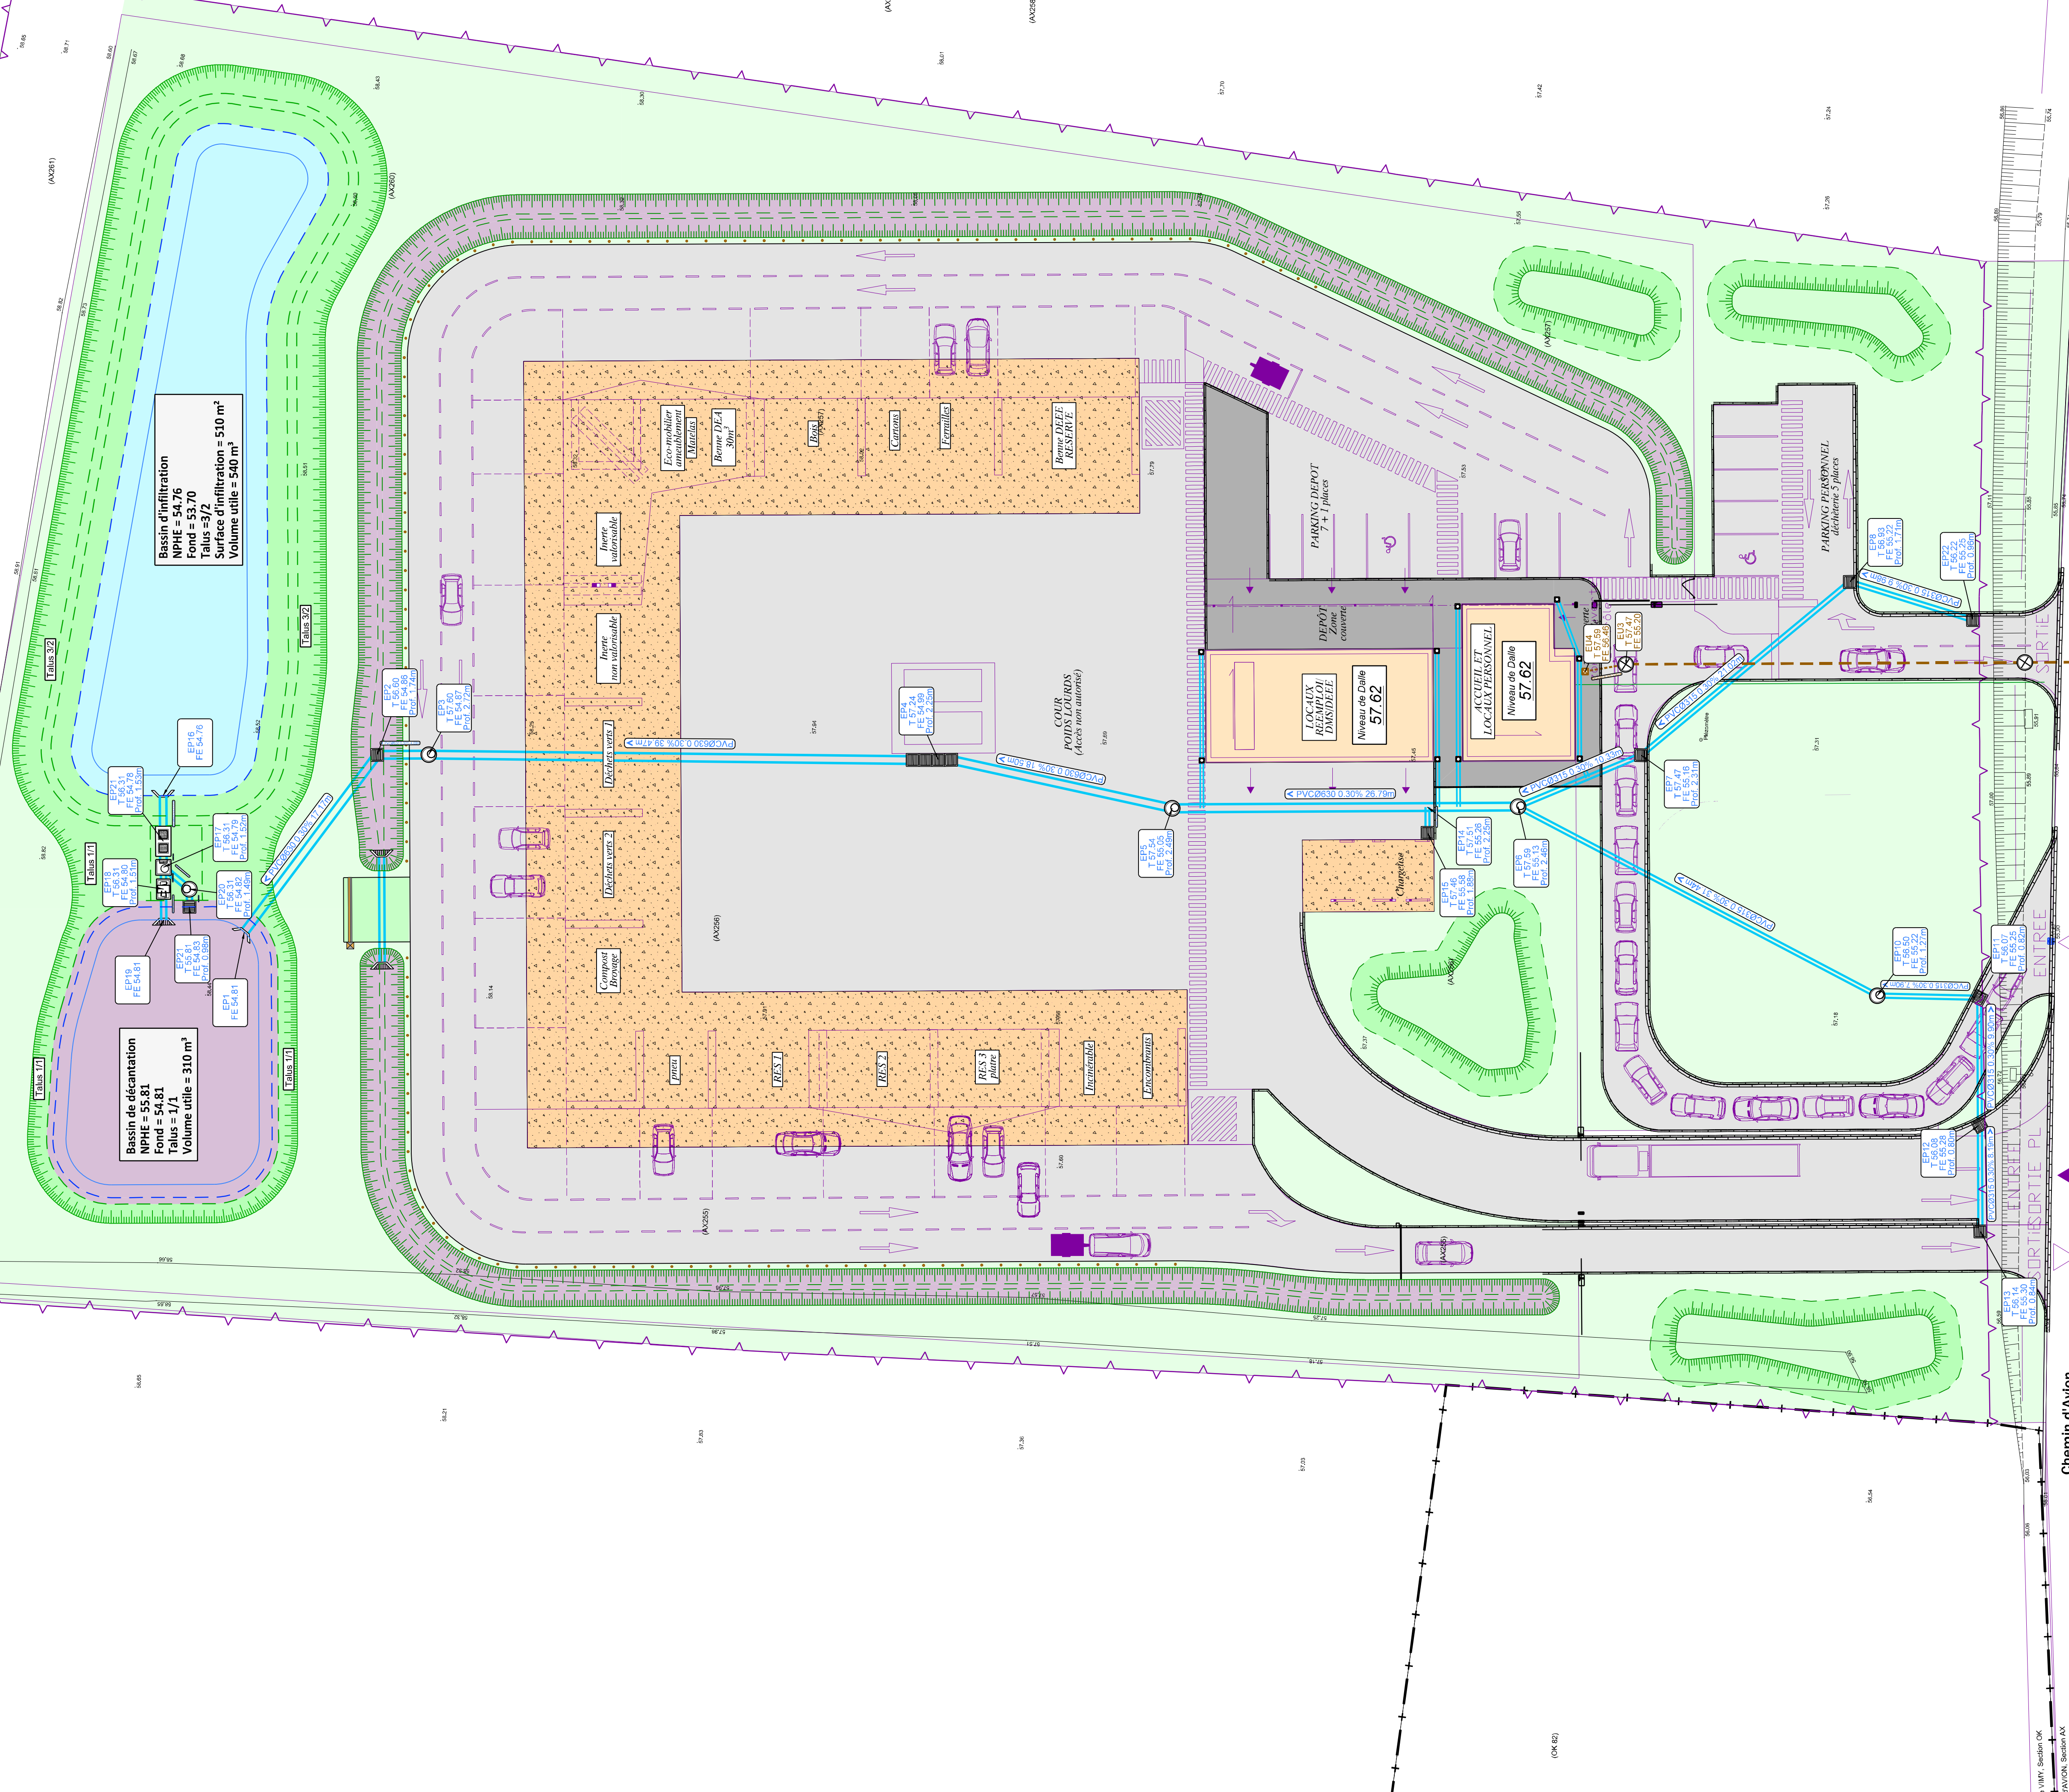

**DOSSIER DE DEMANDE DE PERMIS DE CONSTRUIRE**

CONSTRUCTION D'UNE DECHETERIE - CHEMIN DE VINY - AVION 62 210

Nature d'ouvrage	Commune d'implantation de l'ouvrage	21 rue de la République - 62210 AVION	DATE	INSDRE
Nature d'ouvrage	URBA	URBA	14/01/2020	14/01/2020
Propriétaire	Commune de Viny	71 rue de la République - 62210 AVION	DATE	INSDRE
Architecte	YVES LEGRAND	48 rue de la République - 62210 AVION	14/01/2020	14/01/2020

- Légende :**
- Canalisation EP
  - Regard de visite EP Ø1000
  - Gilte 80 x 80
  - Regard de façade EP 40 x 40
  - Regard de visite avec vanne de confinement
  - Régulateur de débit
  - Ouvrage de traitement
  - Tête d'aqueduc grille
  - Tête d'aqueduc
  - Canalisation EU
  - Branchement EU
  - Regard de visite EU Ø1000
  - Regard de façade EU 40 x 40

DATE	TYPE	INSDRE
14/01/2020	Plan	14/01/2020

PC 2C - PLAN 'ASSAINISSEMENTS EU/EP' - ECHELLE 1/250