


Limite de propriété définie conformément au plan de la ligne GONESSE à la frontière belg, dressé en Septembre 2001, et transmis par la SNCF

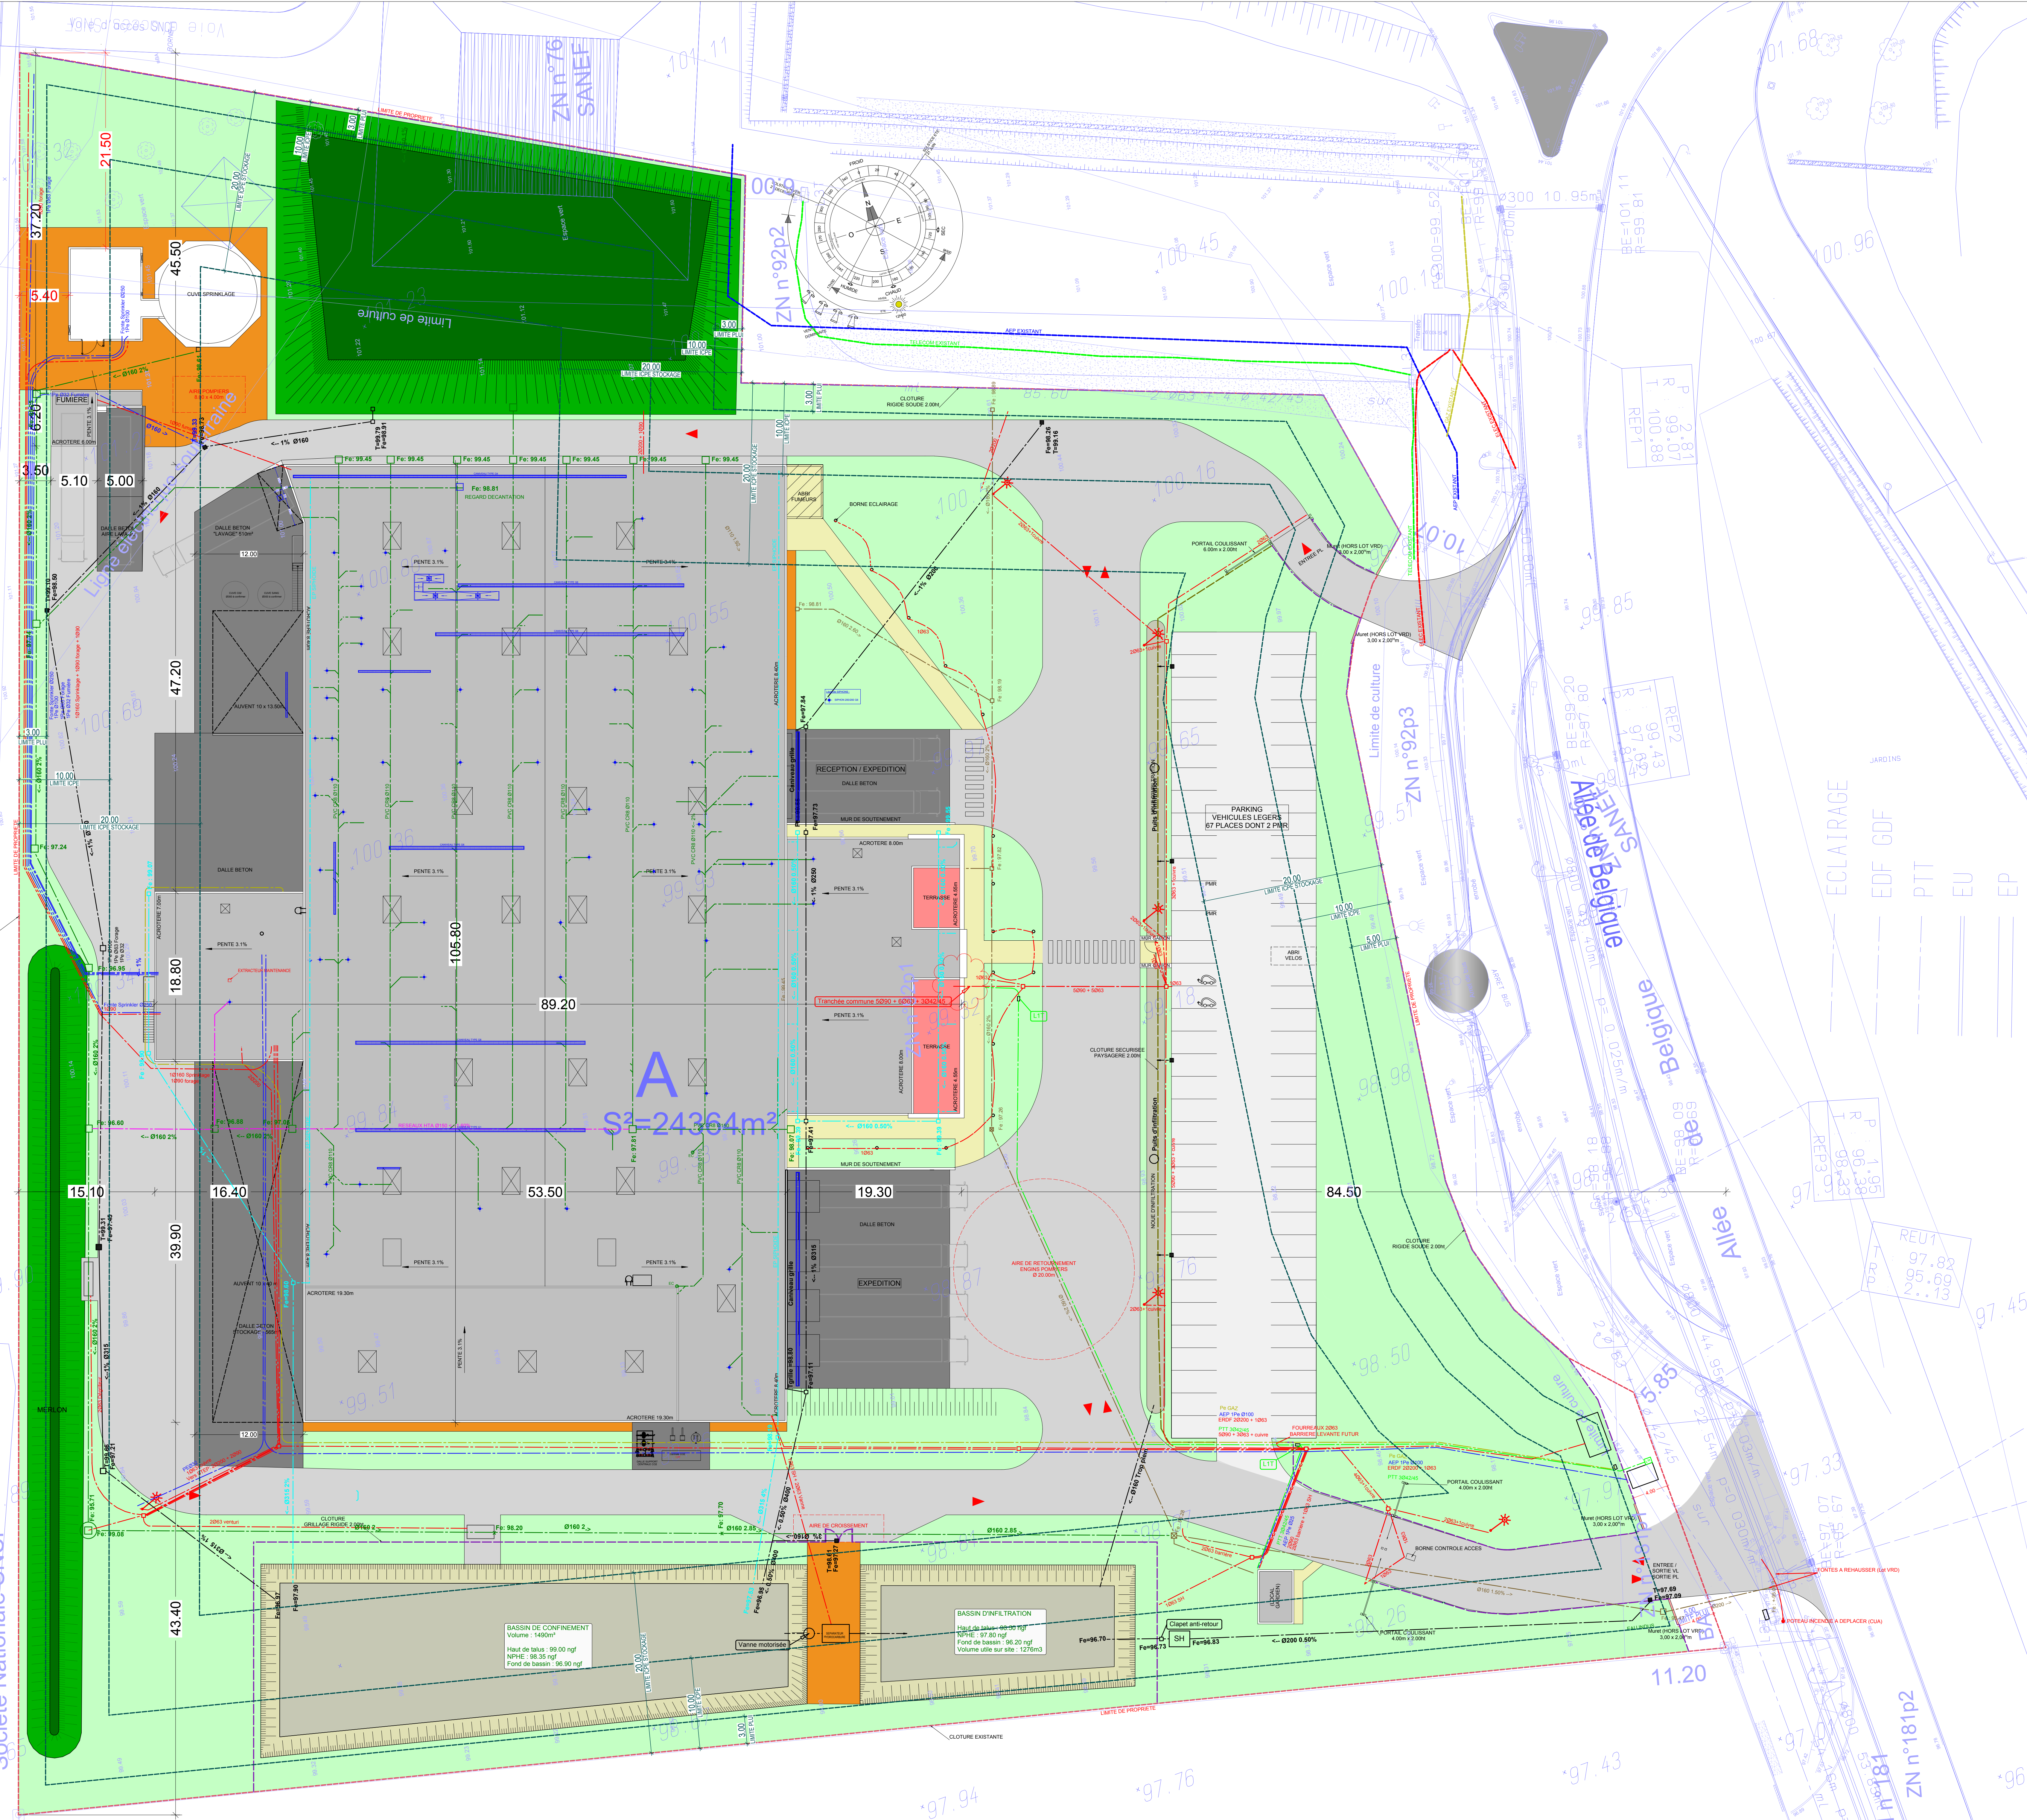

- BATIMENT 6595m²
- ESPACE VERT 8212m²
- ENROBE VOIRIE LOURDE 4993m²
- ENROBE VOIRIE LEGERE 1452m²
- BETON 1915m²
- CAILLOUX CALIBRES 542m²
- BETON DESACTIVE 305m²
- ELEC
- EAU POTABLE
- GAZ
- PTT TELECOM
- EAU PLUVIALE TOITURE
- EAU PLUVIALE VOIRE
- EAU INDUSTRIELLE
- EAU INDUSTRIELLE HAUTE TEMPERATURE



MAITRE D'OUVRAGE
SCF SNC FEUVRY
230 Allée d'Haie
62223 FEUVRY

EXPLOITANT
PORKETTO

CONTRACTANT GENERAL
CG2 SAS
15 rue de la Gare - CS60004
62147 HERMES
03 21 47 72 42
www.cg2.org

CREATION D'UNE UNITE DE TRANSFORMATION

ZAC ARTOIPOLE 2
62128 WANCOURT

PLAN DE MASSE N°: 50374.01
PLAN - SUIV

CREATION ET EVOLUTION DU DOSSIER

Date	Ind	Nature	Dessiné par	Vérifié par
23/11/2020	A	PREMIERE DIFFUSION	BOUFFLERS S	CANDAT F
09/02/2021	I	Mise à jour entrée + toiture bureaux	BOUFFLERS S	CANDAT F
16/02/2021	J	Mise à jour cuve sprinklage suivant plan AA1	BOUFFLERS S	CANDAT F
18/02/2021	K	Mise à jour (voir usage)	BOUFFLERS S	CANDAT F
24/02/2021	L	Mise à jour LOCAL / CUVE SPK + entrée bureaux bureaux + canal venturi (voir usage)	BOUFFLERS S	CANDAT F
12/03/2021	M	SUPPRESSION LANTERNEAU MAINTENANCE	BOUFFLERS S	CANDAT F
26/03/2021	N	ACTUALISATION MASSE	BOUFFLERS S	CANDAT F
29/03/2021	O	ACTUALISATION BASSIN	BOUFFLERS S	CANDAT F

Echelles : 1/2500 1/500 1/250 1/200 1/100 1/50 SANS ECHELLE