

Maitre d'ouvrage

PRÉFET DU PAS-DE-CALAIS
Cherif El-Khalil
Président

février 2021

Plan de Prévention du
 Risque Inondation

**PPRI du bassin versant de
 la Lawe**

Commune : Divion

Hauteurs d'eau

Maitre d'oeuvre

PRÉFET DU PAS-DE-CALAIS
Cherif El-Khalil
Président

29 MARS 2021

Louis LE FRANC
 Directeur

Direction Départementale
 des territoires et de la mer

Echelle: 1/5000

Classes de hauteurs d'eau


Supérieure à 1,5 m	
Comprise entre 1 et 1,5 m	
Comprise entre 50 cm et 1 m	
Comprise entre 20 et 50 cm	
Inférieure à 20 cm	

Éléments généraux

- Mairie
- Lieu de culte
- Cours d'eau bueés
- Cours d'eau principaux
- Bâtiment
- Limite parcellaire
- Limite communale
- Limite de bassin versant

Echelle de la carte : 1/400 000

L:\0307\0303\0302_HAUTEUR_0_002.shp/ZONES_INFLUENCE_RUI_V02.shp/REMOUNTEE_NAPPE_V02.shp

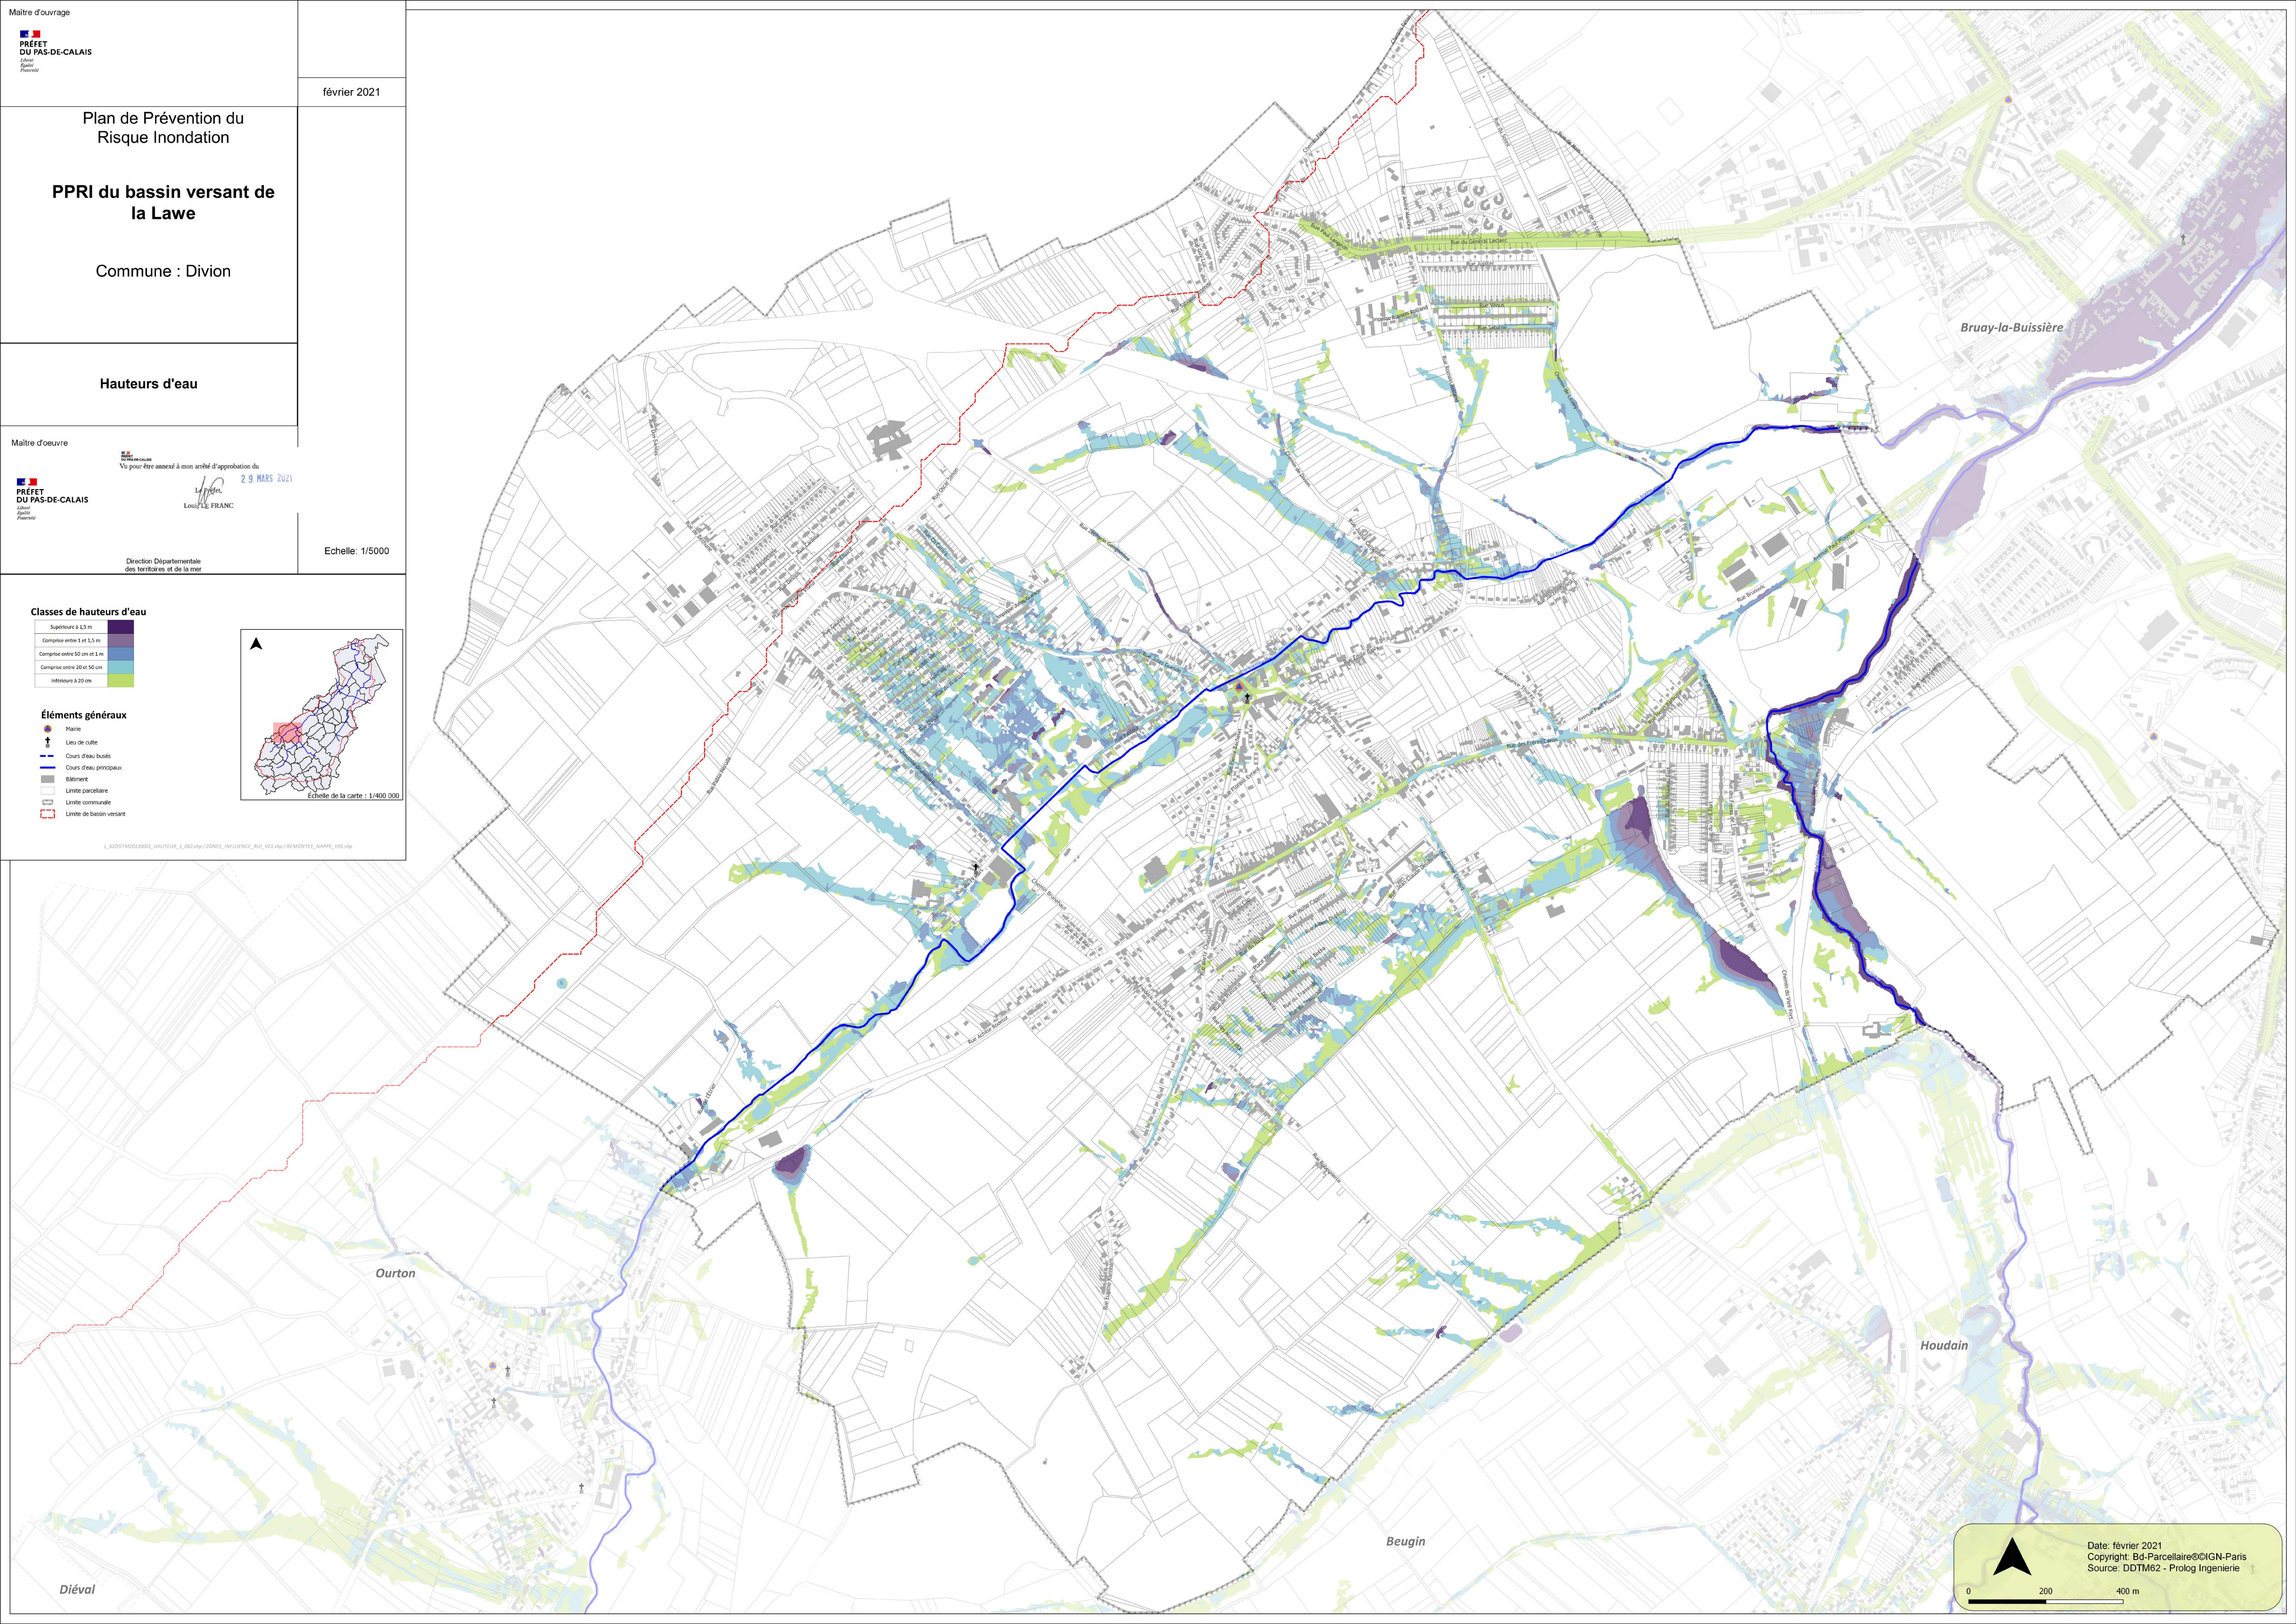

Date: février 2021
 Copyright: Bd-Parcellaire©IGN-Paris
 Source: DDTM62 - Prolog Ingenierie

0 200 400 m