



Maitre d'ouvrage

 PRÉFET DU PAS-DE-CALAIS


Septembre 2021


Plan de Prévention des Risques d'Inondation sur la vallée de la Clarence  
Commune : Gonnehem  
Carte : 1/2

 PPRI Clarence

Zonage réglementaire des zones blanches


Maitres d'oeuvre

 PRÉFET DU PAS-DE-CALAIS







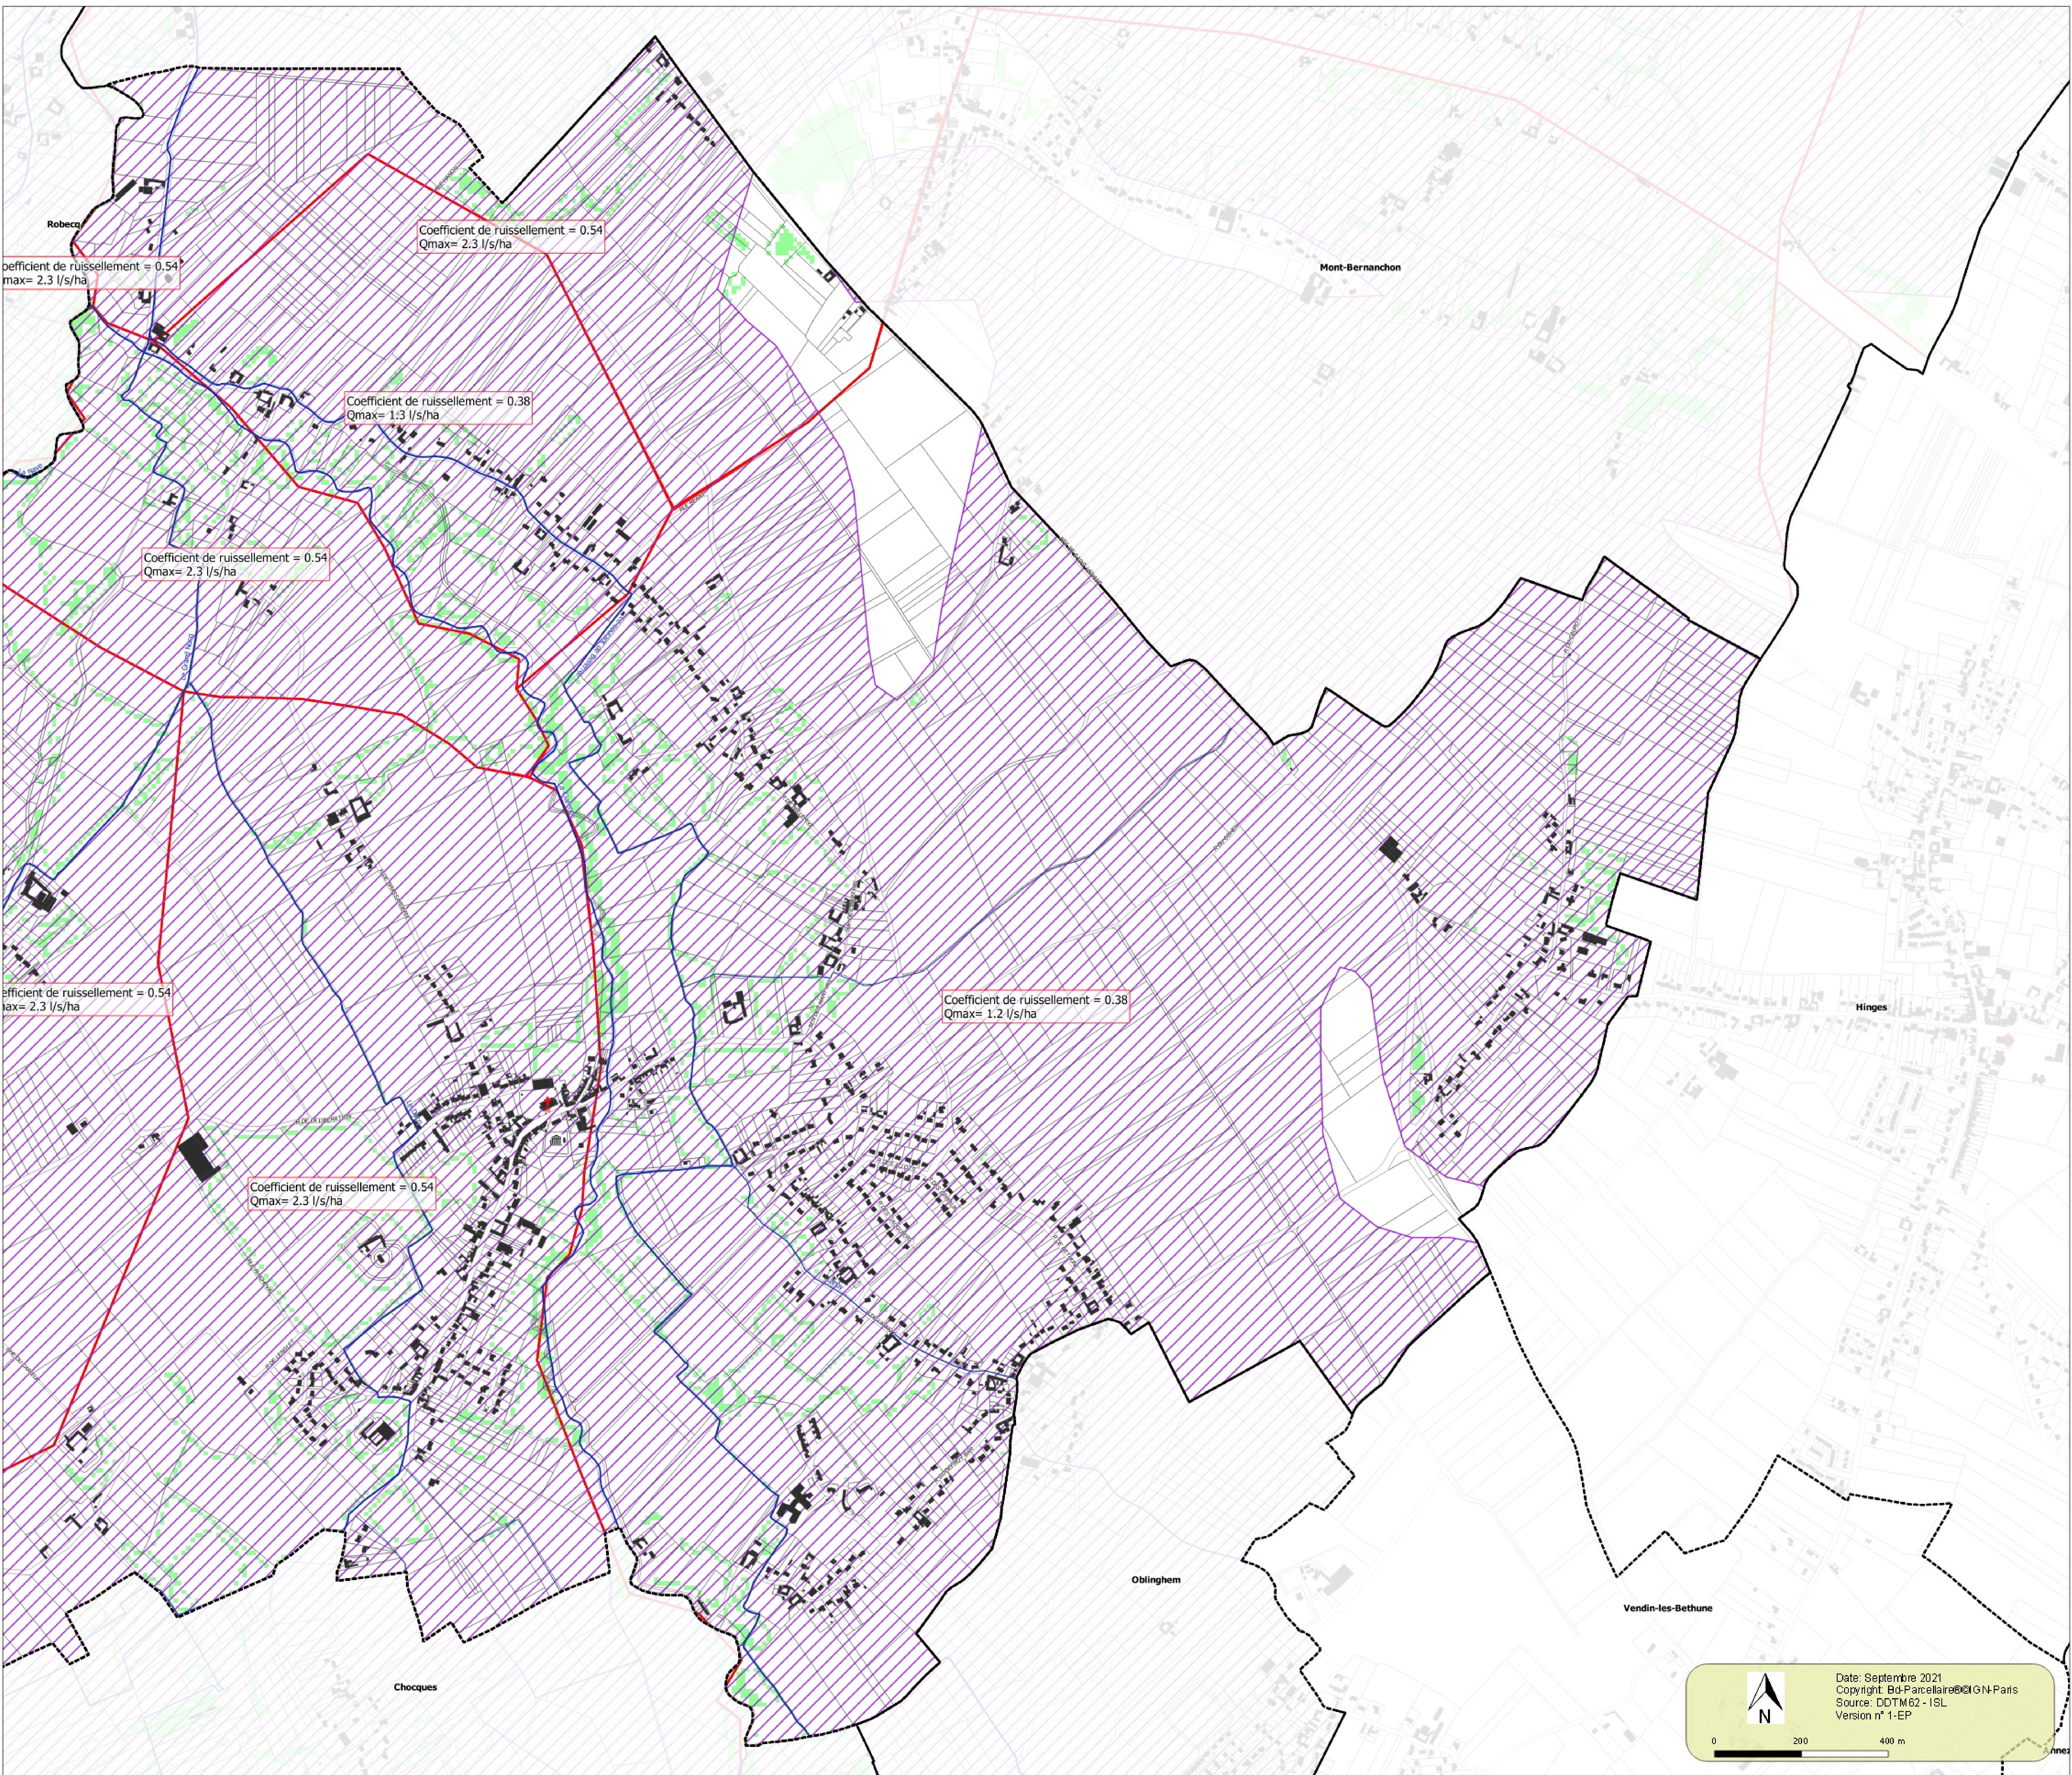



 ISL Ingénierie

Projet soumis à enquête publique

Echelle: 1/5 000



**Légende**

-  Mairie
-  Bâtiments de culte
-  Limites parcellaires
-  Bâtiments
-  Cours d'eau
-  Limites communales
-  Bassin versant de la Clarence
-  Zones soumises à une cote de plancher supérieure à la cote terrain naturel + 20 cm
-  Sous bassins versants
-  Secteurs de prairie et forêts de pente > à 3%

Echelle de la carte générale : 1/125 000

Date: Septembre 2021  
Copyright: B4-Parcelaire@IGN-Paris  
Source: DTM82- ISL  
Version n° 1-EP

0 200 400 m