

Maitre d'ouvrage  
**PRÉFET DU PAS-DE-CALAIS**  
 Septembre 2021

Plan de Prévention des Risques d'Inondation sur la vallée de la Clarence  
 Commune : Robecq  
 Carte : 1/2

**PPRI** PLAN DE PRÉVENTION DES RISQUES D'INONDATION  
**Clarence**

Zonage réglementaire des zones blanches


Maitres d'oeuvre  
**ISL** *Projet soumis à enquête publique*

Echelle: 1/5 000

**Légende**

- ☒ Mairie
- ✠ Bâtiments de culte
- ▭ Limites parcellaires
- ▭ Bâtiments
- Cours d'eau
- ▭ Limites communales
- ▭ Bassin versant de la Clarence
- ▭ Zones soumises à une cote de plancher supérieure à la cote terrain naturel + 20 cm
- ▭ Sous bassins versants
- ▭ Secteurs de prairie et forêts de pente > à 3%

Echelle de la carte générale : 1/125 000

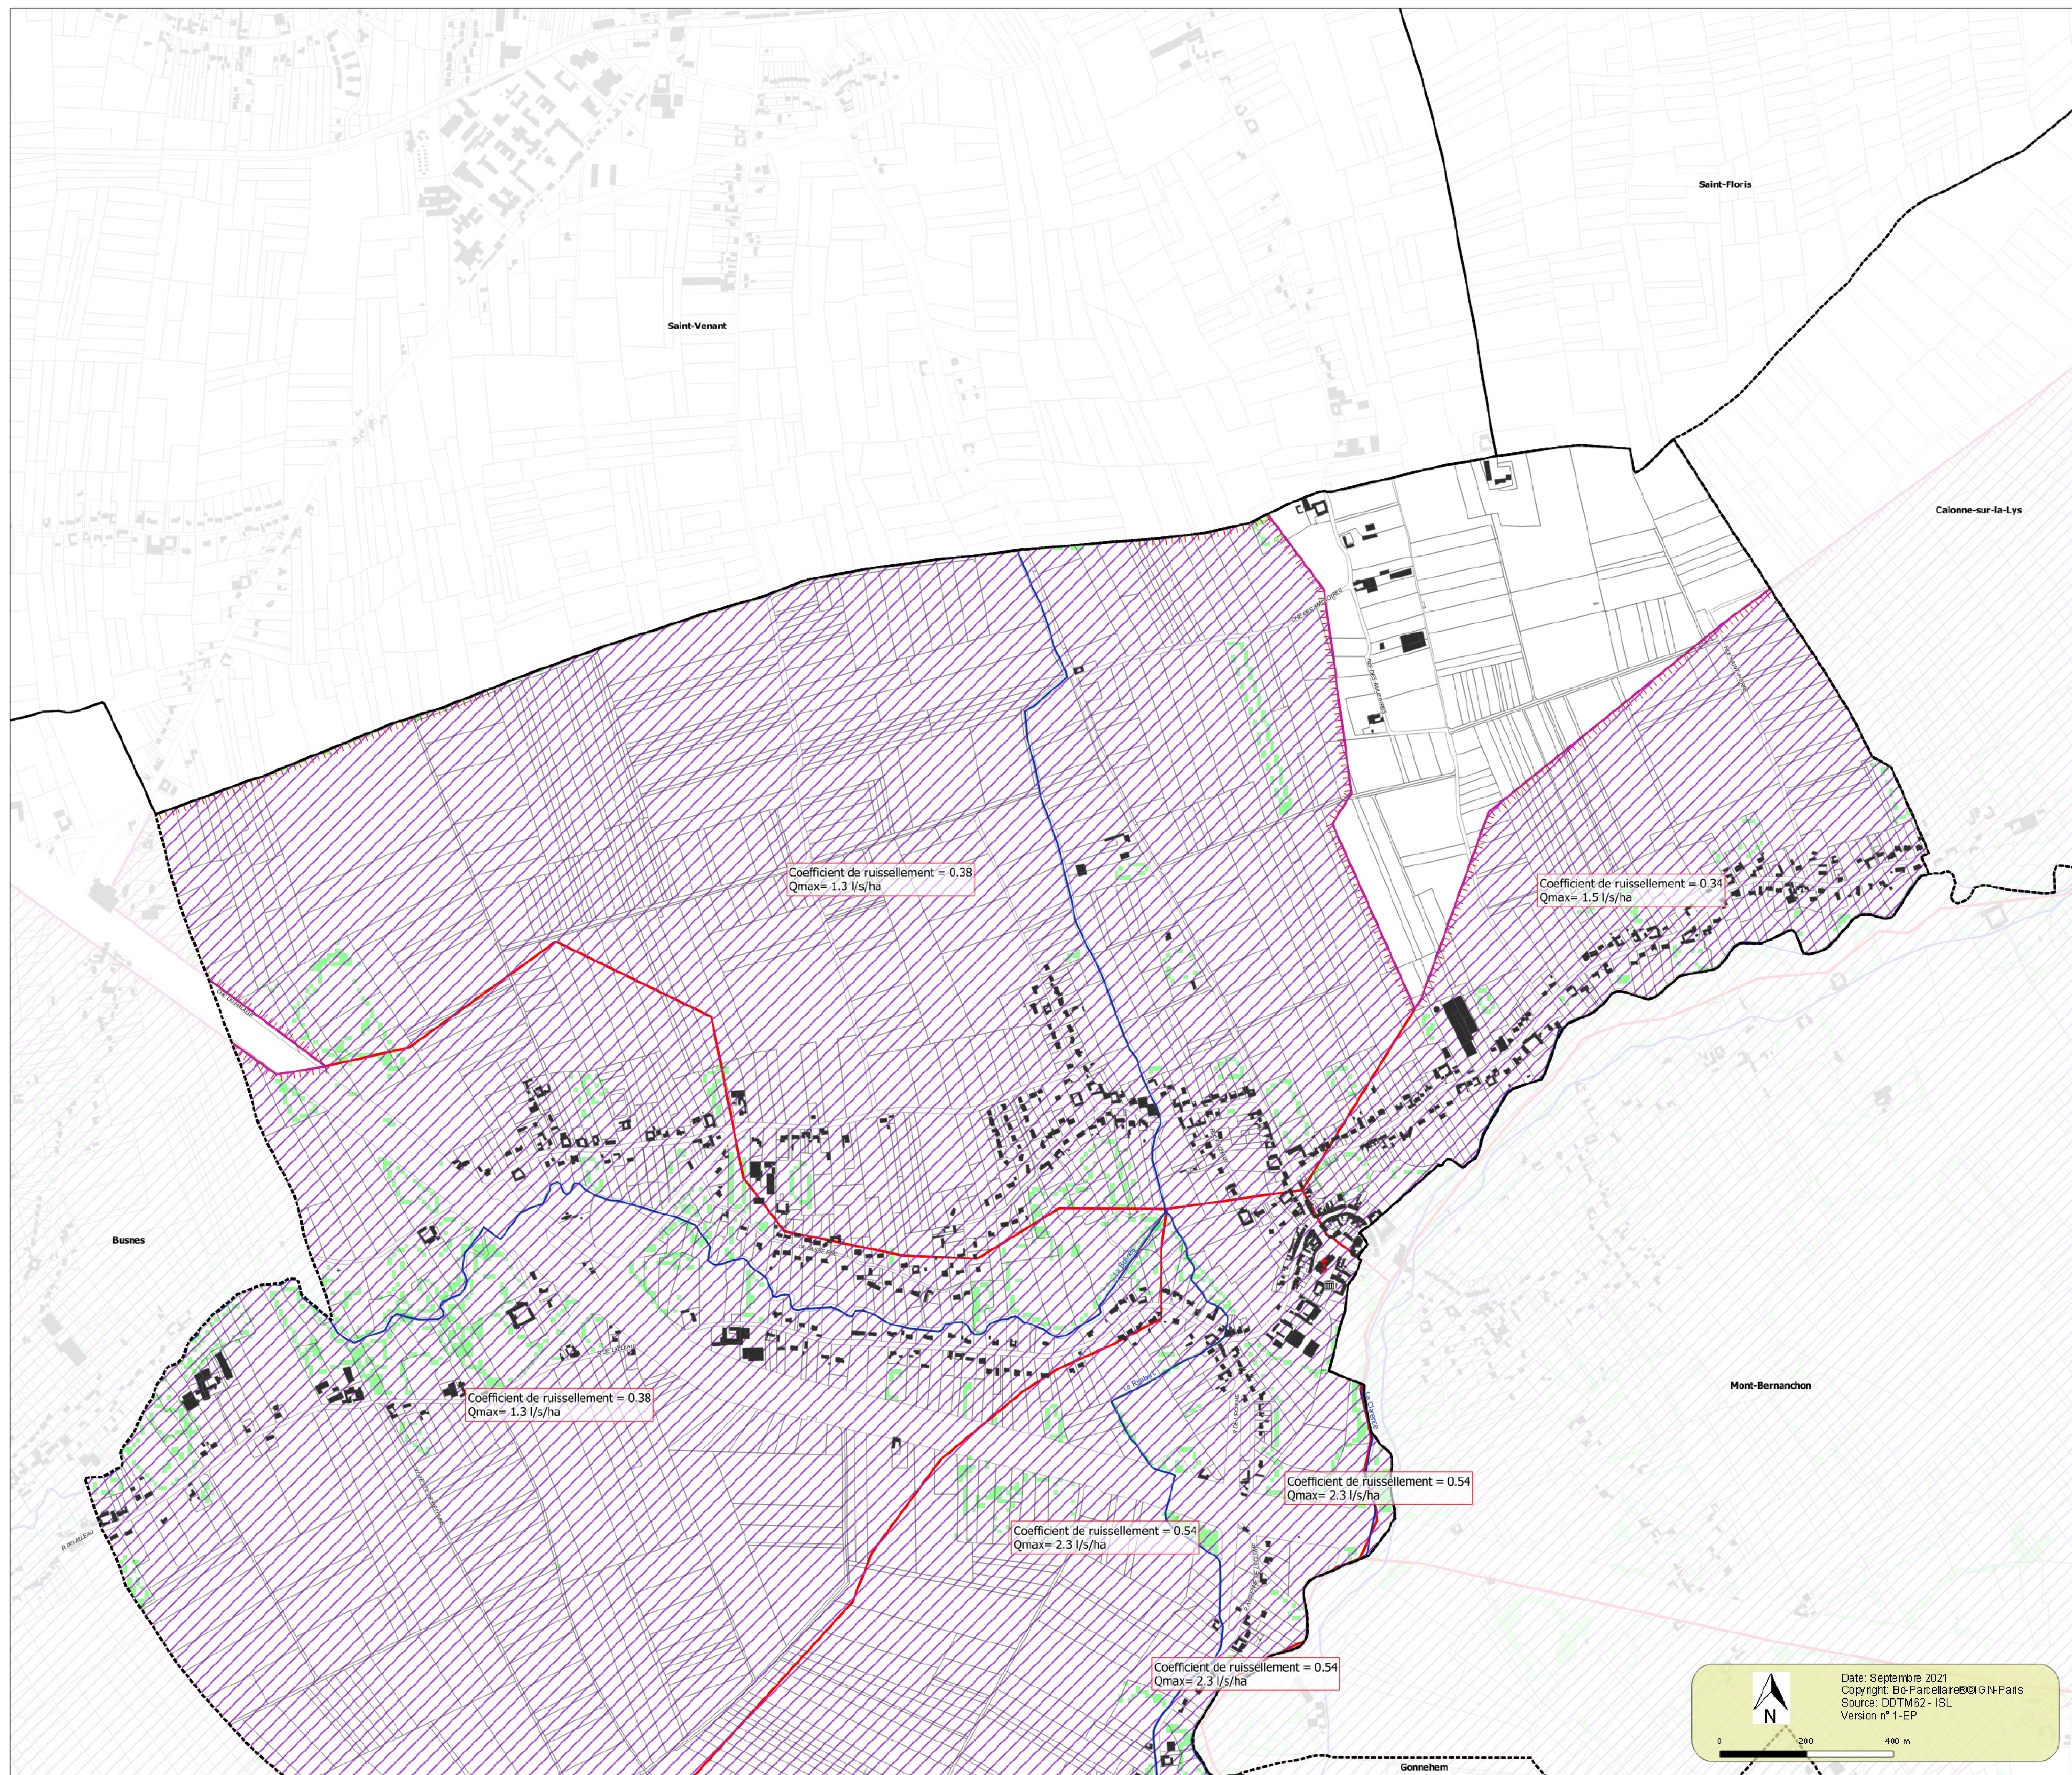

Date: Septembre 2021  
 Copyright: B4-Parcelaire@IGN-Paris  
 Source: DDTM62-ISL  
 Version n° 1-EP