

Maitre d'ouvrage
PRÉFET DU PAS-DE-CALAIS
 Septembre 2021

Plan de Prévention des Risques d'Inondation sur la vallée de la Clarence
 Commune : Sachin

PPRI Clarence
 PLAN DE PRÉVENTION DES RISQUES D'INONDATION SUR LA VALLÉE DE LA CLARENCE

Zonage réglementaire des zones blanches


Maitres d'oeuvre
PRÉFET DU PAS-DE-CALAIS **ISL** *Projet soumis à enquête publique*

Echelle: 1/5 000

Légende

- Mairie
- Bâtiments de culte
- Limites parcellaires
- Bâtiments
- Cours d'eau
- Limites communales
- Bassin versant de la Clarence
- Zones soumises à une cote de plancher supérieure à la cote terrain naturel + 20 cm
- Sous bassins versants
- Secteurs de prairie et forêts de pente > à 3%

Echelle de la carte générale : 1/125 000

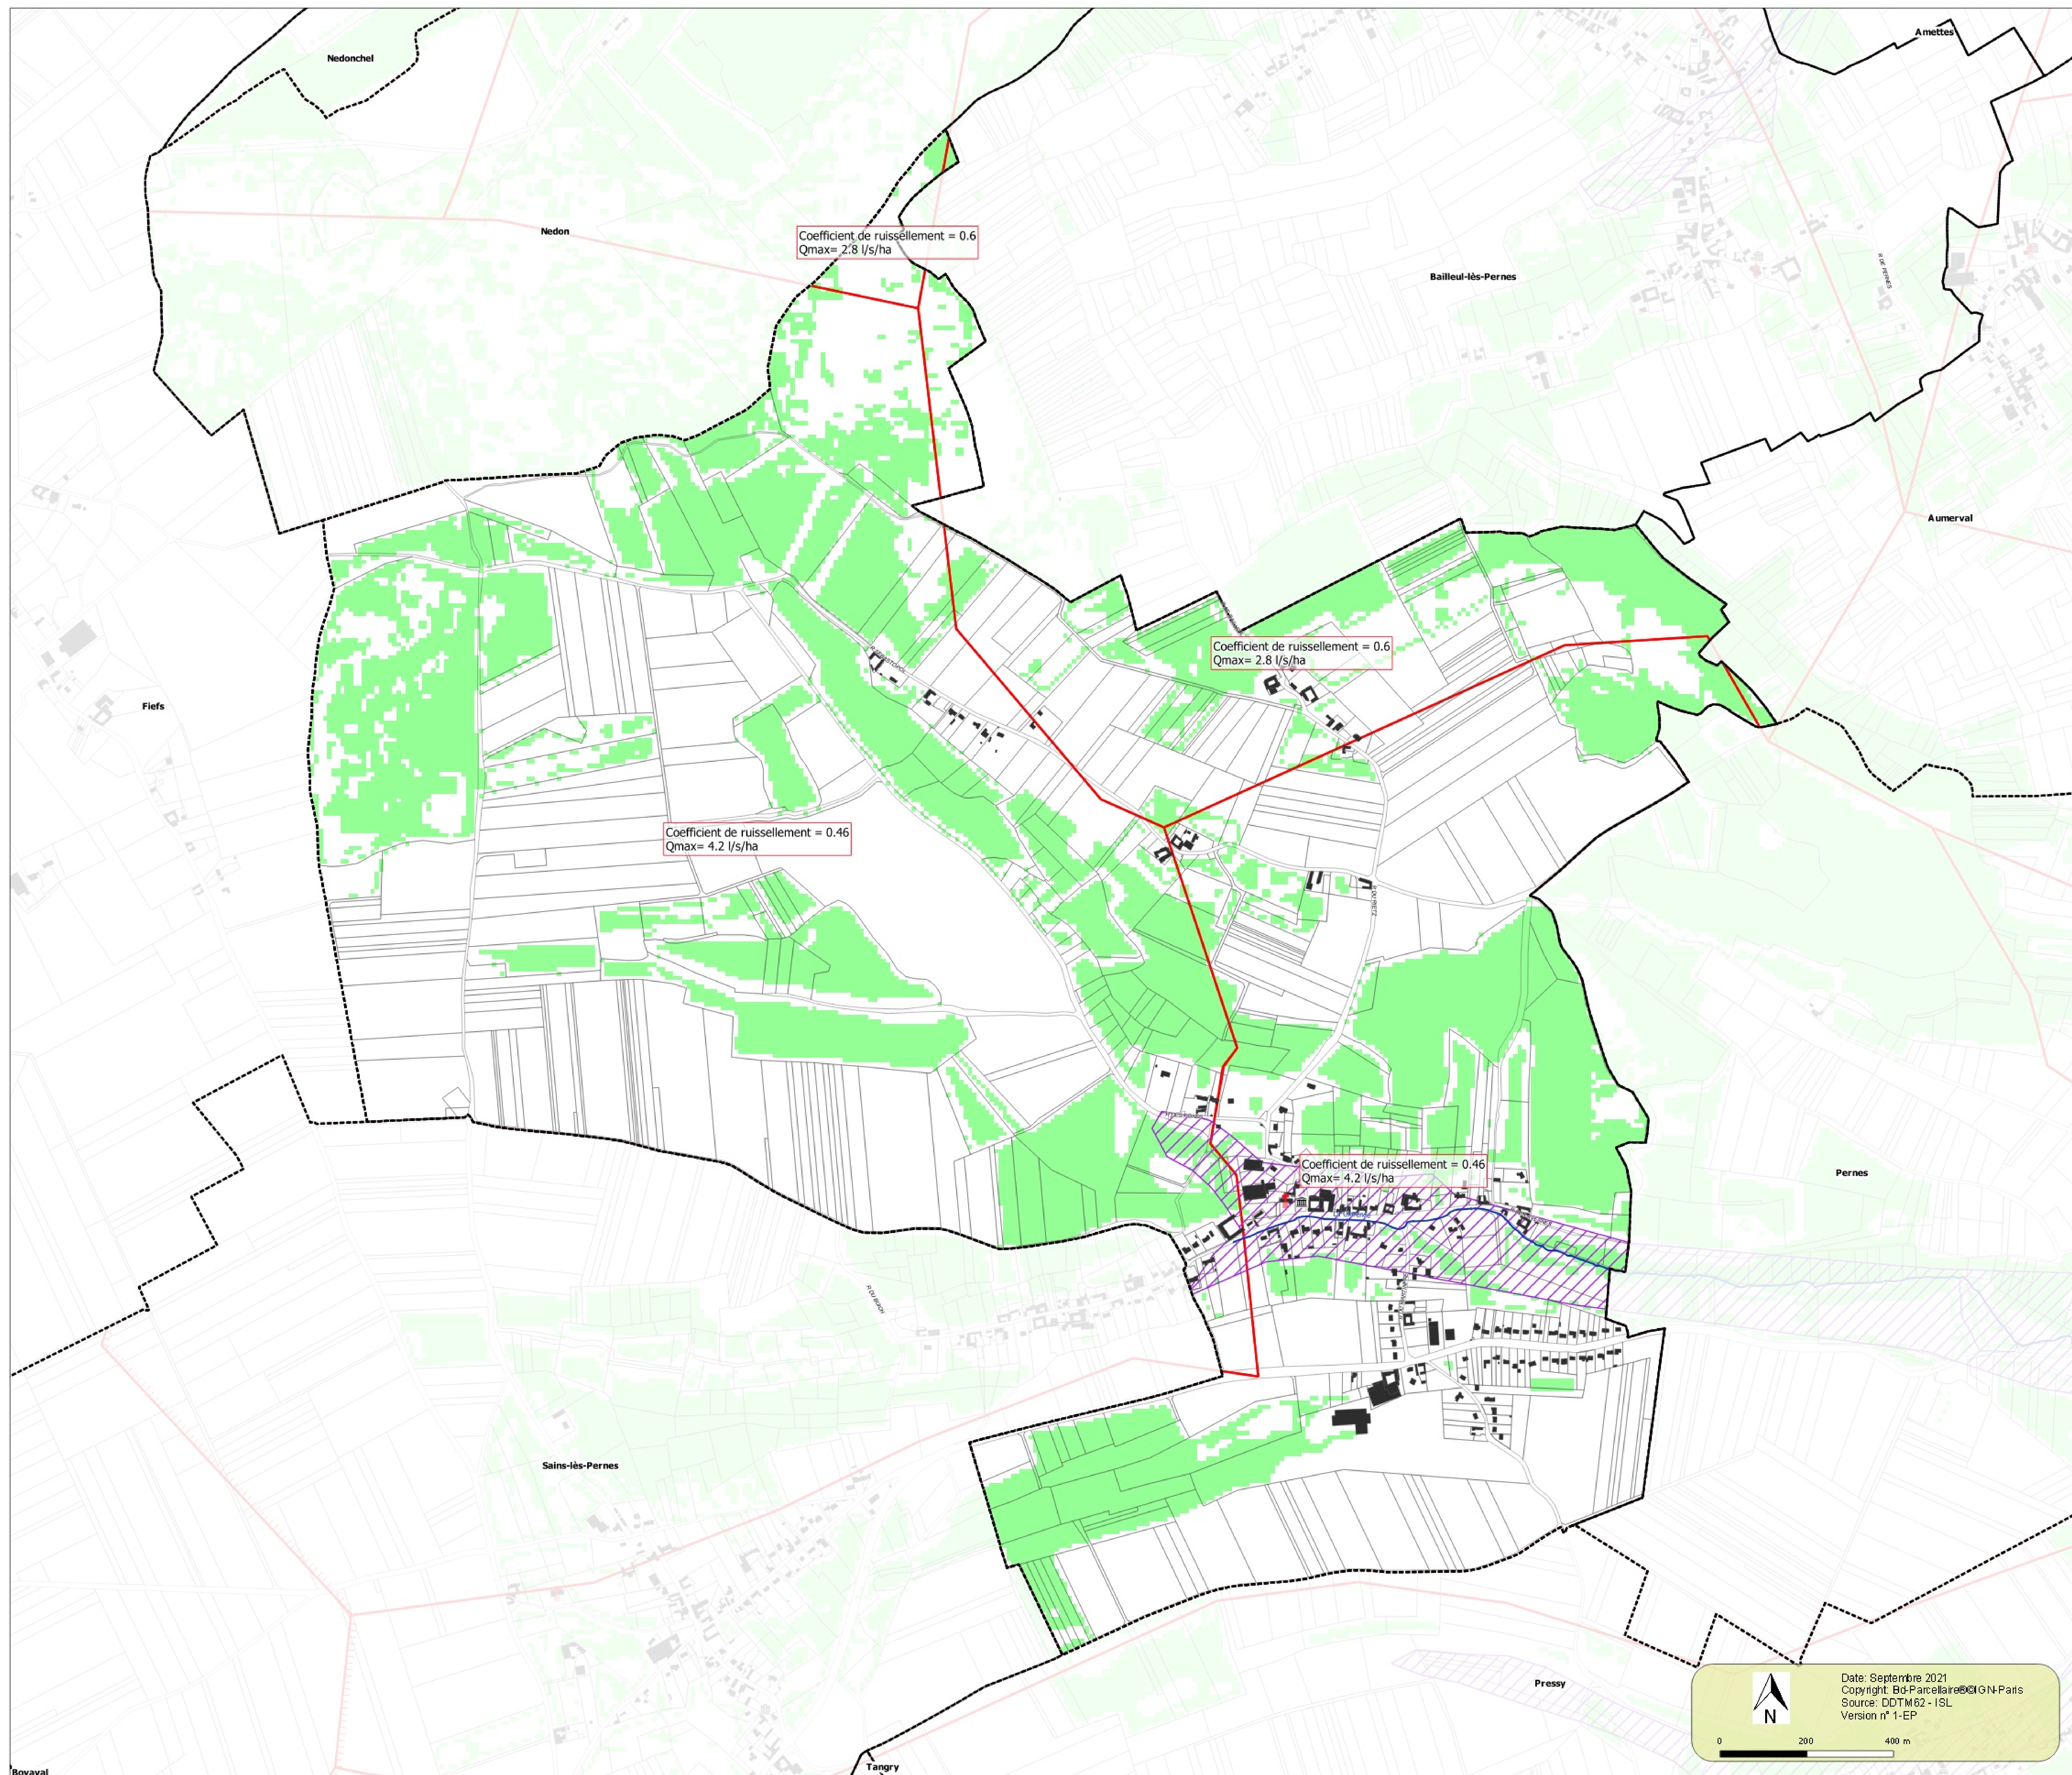

Date: Septembre 2021
 Copyright: B4-Parcelaire@IGN-Paris
 Source: DTM62-ISL
 Version n° 1-EP