Pièce Jointe n°3

Plans répondant aux exigences du 3° de l'article R. 512-46-4 du code de l'environnement

(3° de l'article R. 512-46-4 du code de l'environnement)

Plan joint sous pochette cartonnée.

EIFFAGE
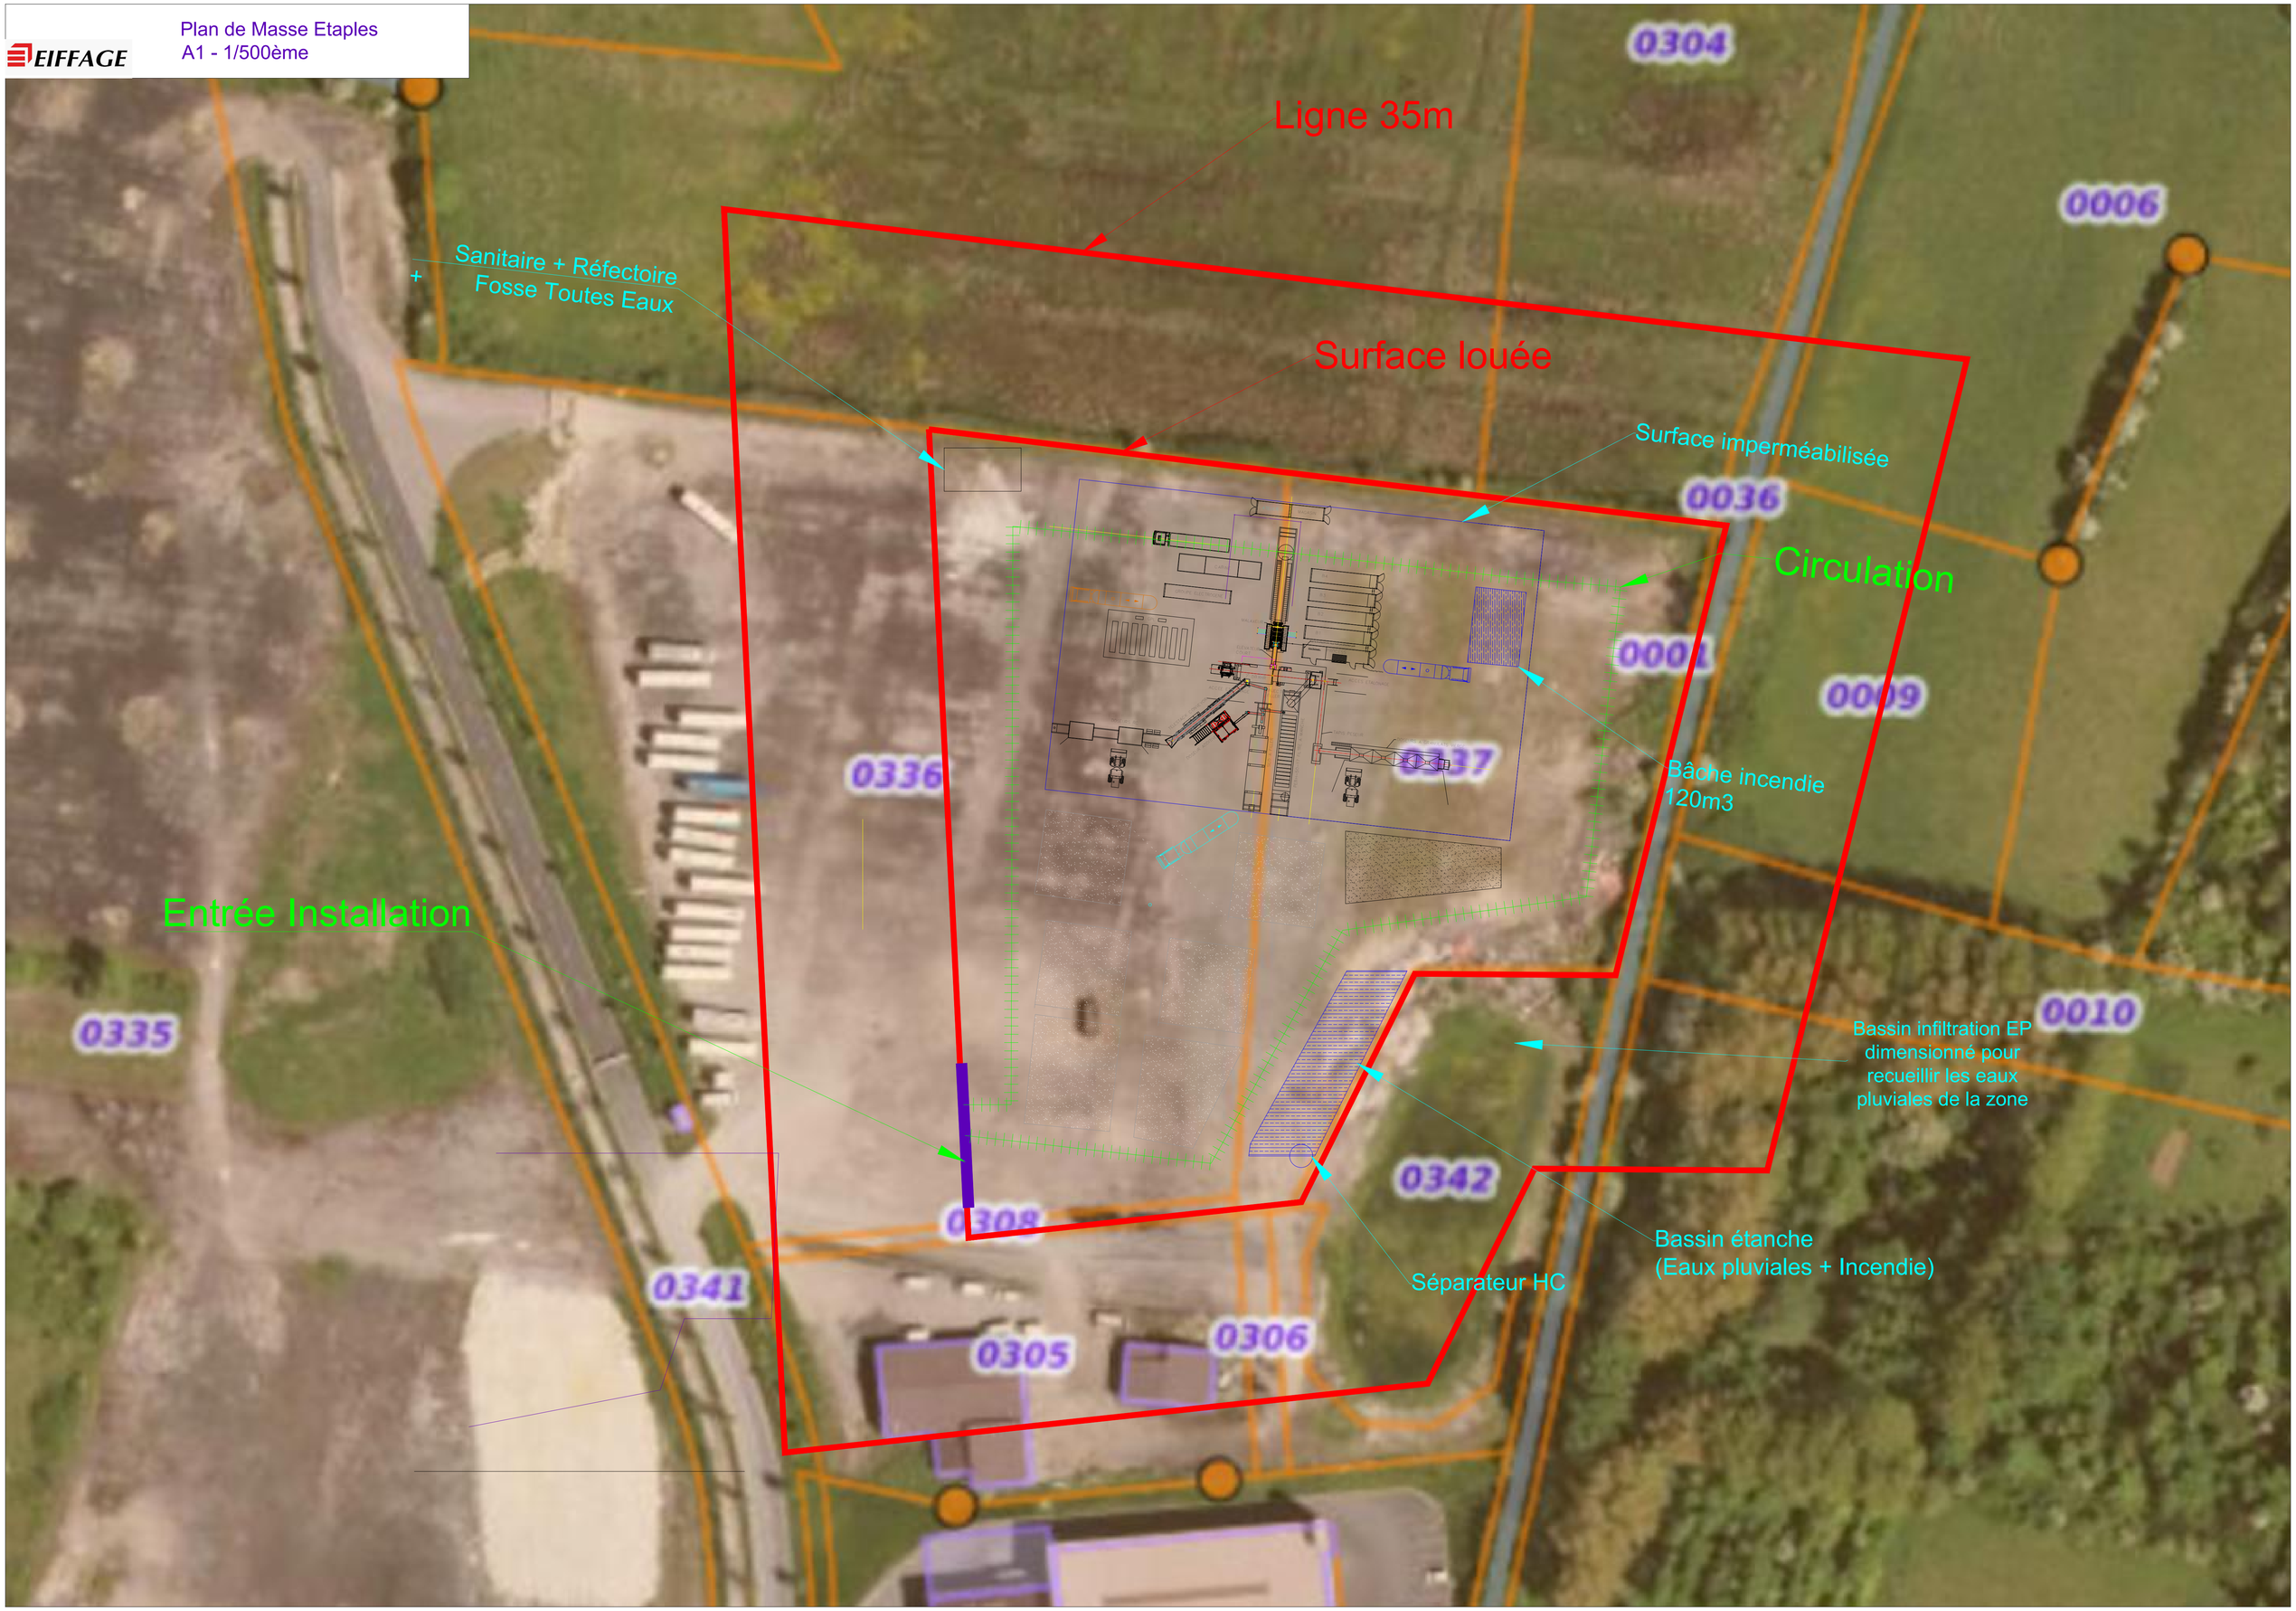
Plan de Masse Etaples
A1 - 1/500ème