


# Projet Unité de Methanisation Agricole

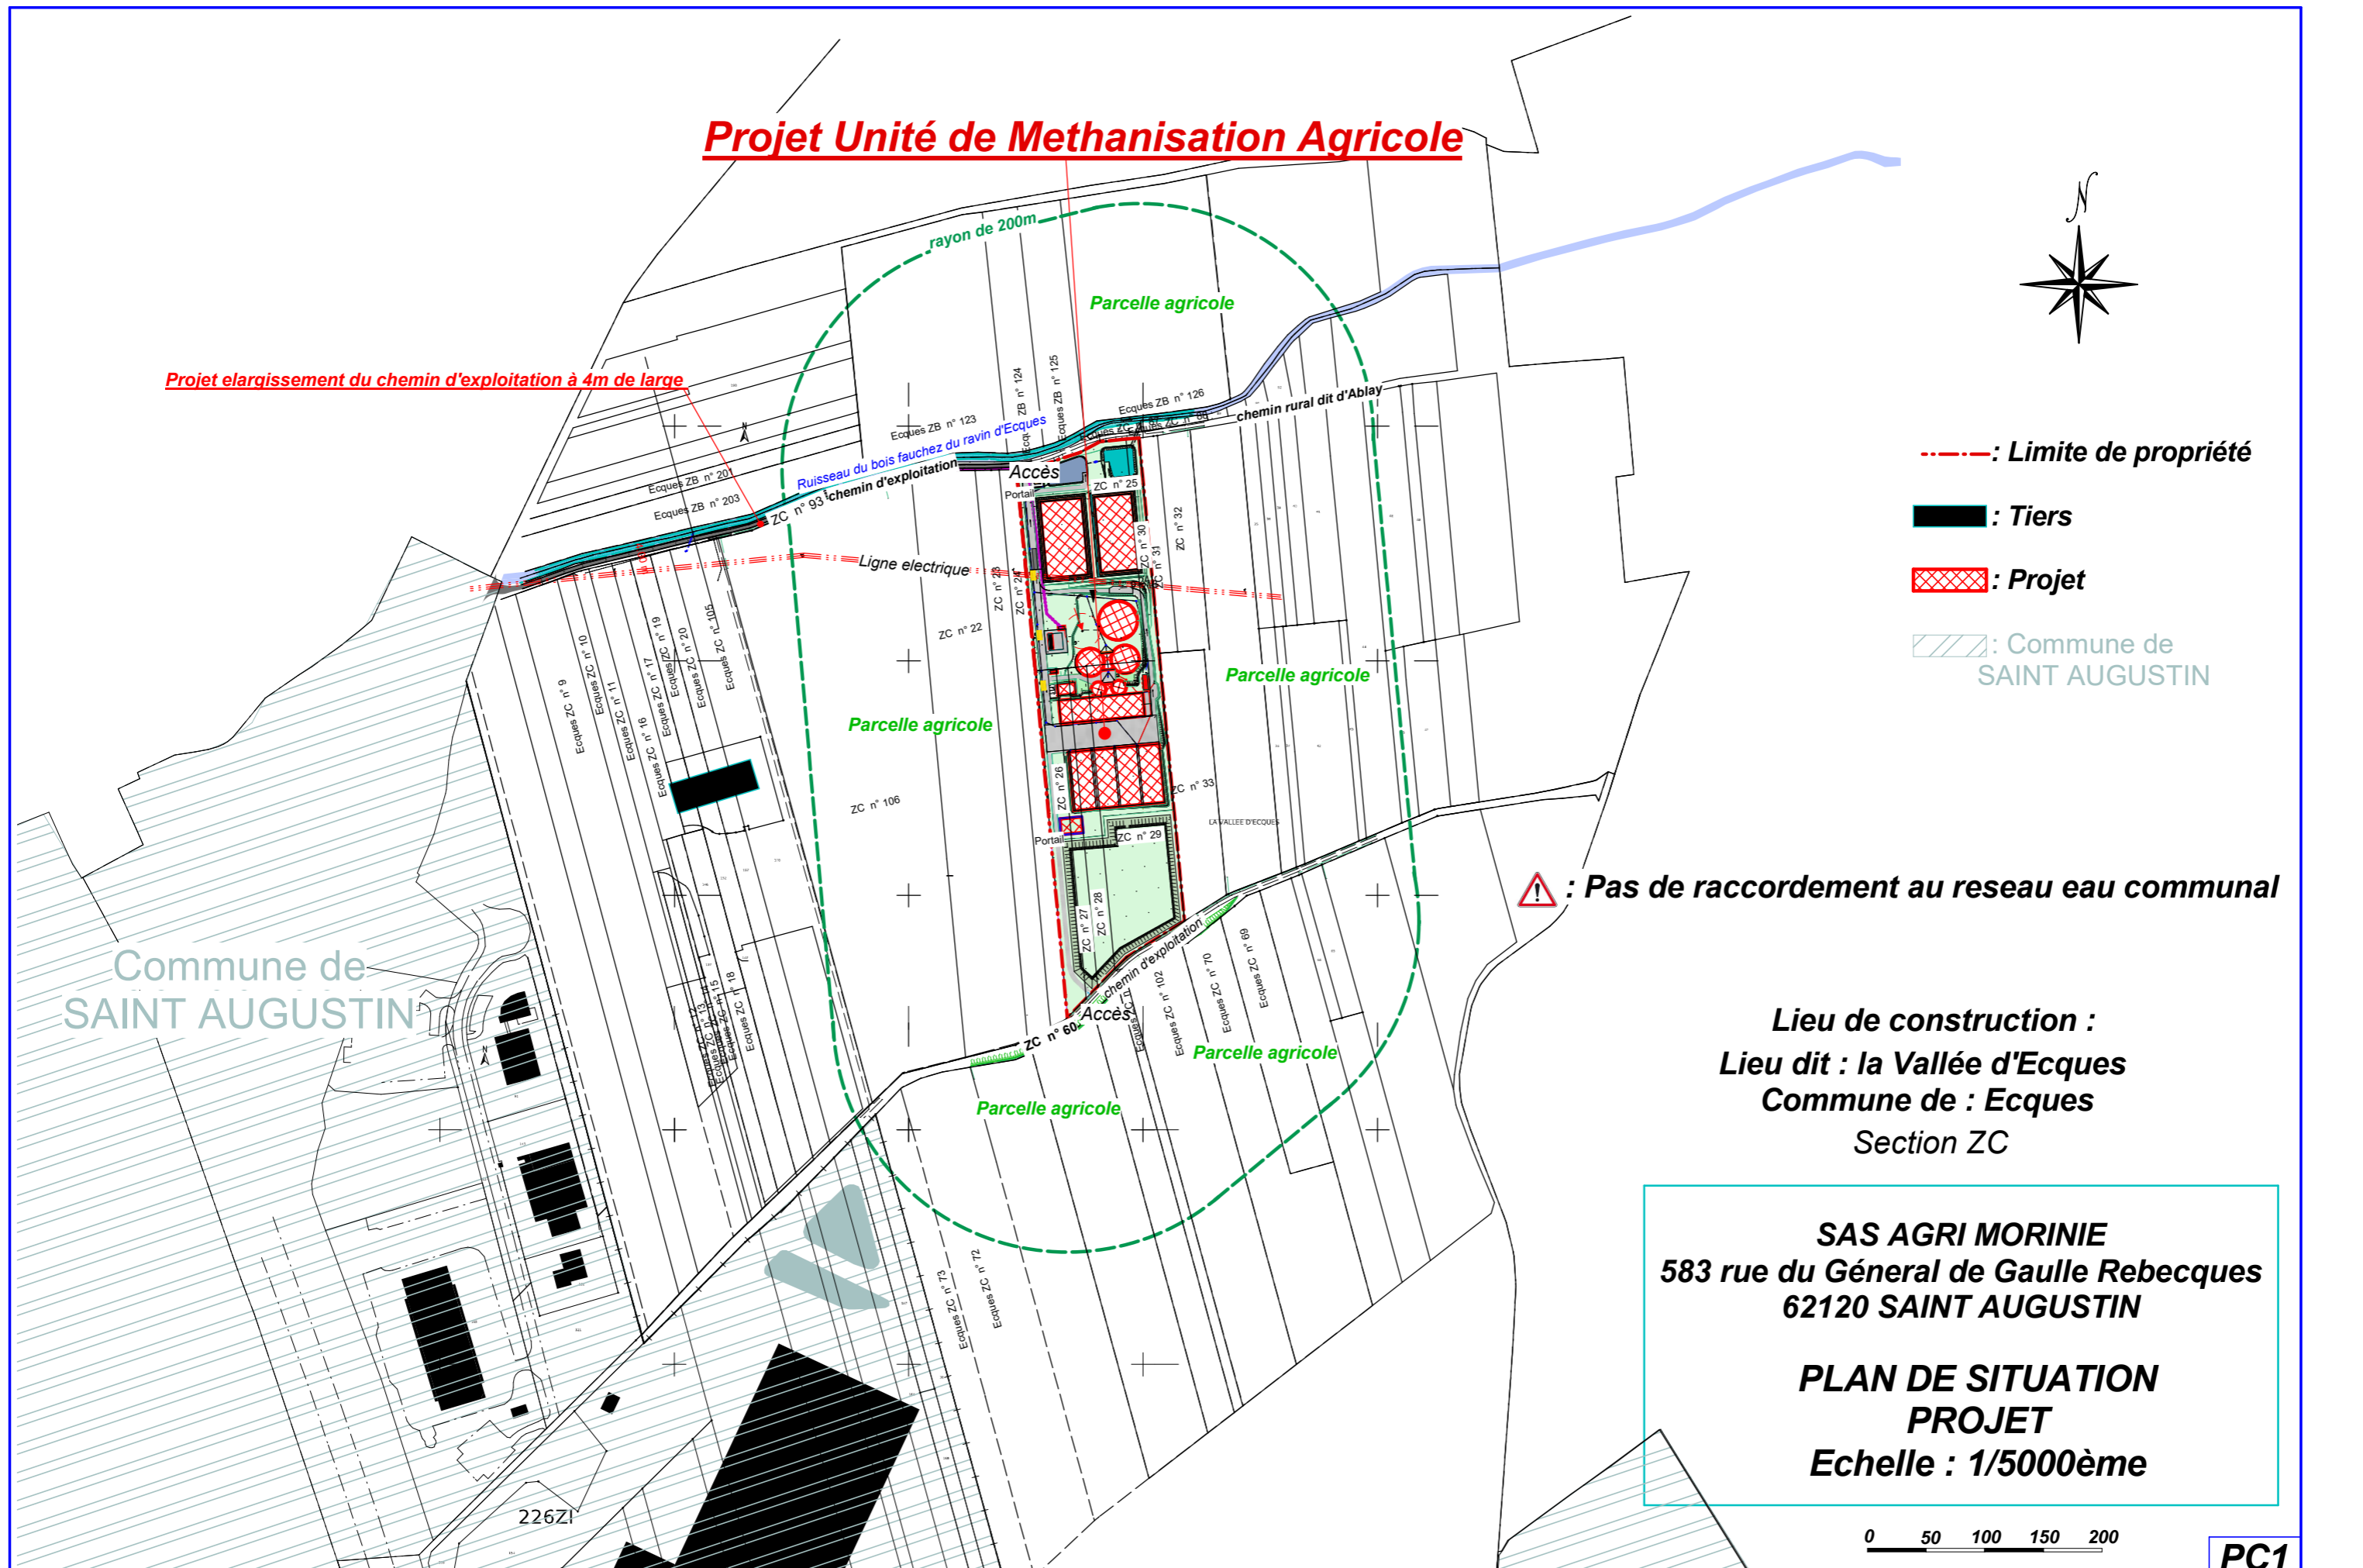

Projet élargissement du chemin d'exploitation à 4m de large



- - - - - : Limite de propriété
- : Tiers
- ▤ : Projet
- ▨ : Commune de SAINT AUGUSTIN

⚠ : Pas de raccordement au réseau eau communal

Commune de SAINT AUGUSTIN

Lieu de construction :  
Lieu dit : la Vallée d'Ecques  
Commune de : Ecques  
Section ZC

**SAS AGRI MORINIE**  
583 rue du Général de Gaulle Rebecques  
62120 SAINT AUGUSTIN

**PLAN DE SITUATION**  
**PROJET**  
Echelle : 1/5000ème

