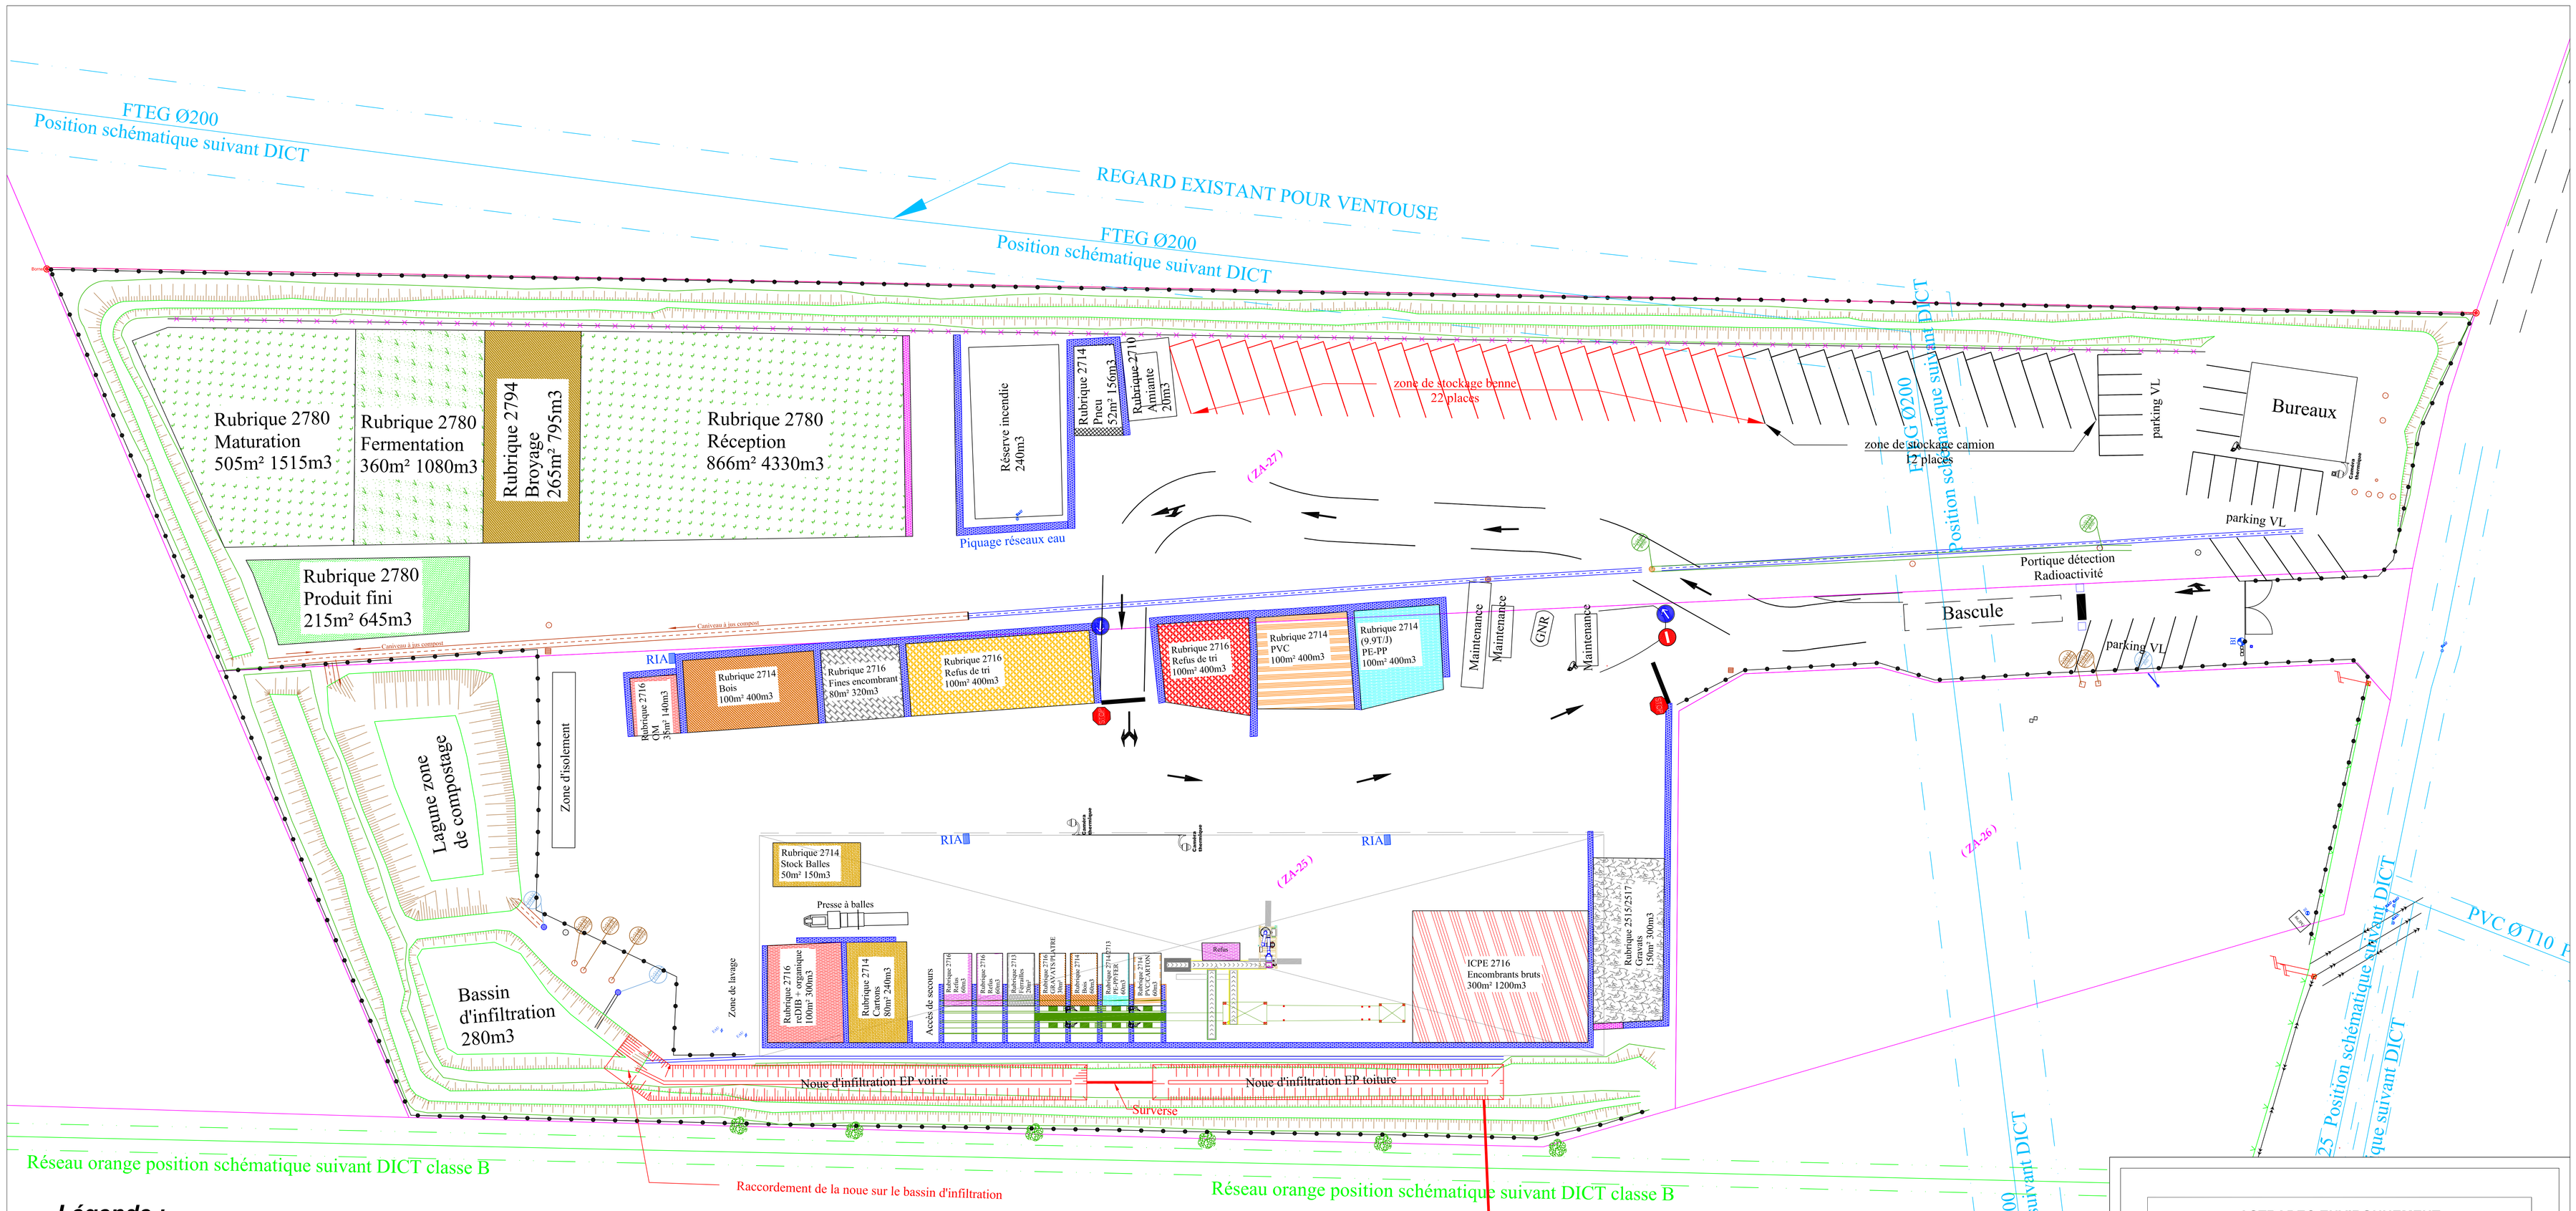

Légende :

- Limite cadastrale
- Filet anti-envol
- Clôture
- Légo bloc béton existant
- Talus
- Caméra thermique
- Position schématique réseau Orange suivant DICT
- Position schématique réseau Eau suivant DICT
- Caniveau à jus compost
- Caniveau EP voirie
- Réseau électrique aérien
- Réseau télécom aérien
- Regard assainissement

Attention le réseau orange et le réseau d'eau ont une position schématique par rapport au plan PDF des DICT, les réseaux n'ont pas fait l'objet d'un relevé topographique en XYZ, en cas de travaux prévoir une Géodétection pour déterminer la position réelle.

ASTRADEC ENVIRONNEMENT

ASTRADEC ENVIRONNEMENT

Adresse site :

Lieu Dit Saint Maclou
Chemin à Carottes
62170 BEAUMERIE SAINT-MARTIN

Réalisateur et émetteur du plan :

Hugues LAPOUILLE
Géomètre-Expert

Siège social
SELARL Hugues Lapouille
41, rue de la clef - BP 116
59522 Hazebrouck Cedex

Tél : 03 28 41 46 90
Fax : 03 28 41 46 34

hazebrouck@lapouille-geometre.fr

Données techniques:

Référence Altimétrique : IGN 69
Référence Planimétrique : Lambert 93 CC50

Document établi suivant le vol drone en date du 04/05/2022 par la SELARL Hugues LAPOUILLE

PRE — Plan ICPE

INDICE	DATE	ELABORE PAR	MODIFICATIONS - OBSERVATIONS	ETAT
A	08/07/2022	D.DEMOL	Première émission	PRE

Format: A0 — Echelle: 1/250 — Nombre de pages / feuilles: 1/1

REFERENCE DOCUMENTAIRE

LIEU	Activité	Type	Numéro	Ind.	Etat
BSM	DRE	VPL	H-06000	A	PRE