


Légende :

- limite de propriété
- - - limite décalée à 10m (mini réglementaire ICPE 2760)
- projet limite ICPE 2760
- - - limite décalée à 20m (mini réglementaire ICPE 2515-2517)
- projet limites ICPE 2515 et 2517
- zone boisée
- clôtures
- Haut de talus
- Bas de talus

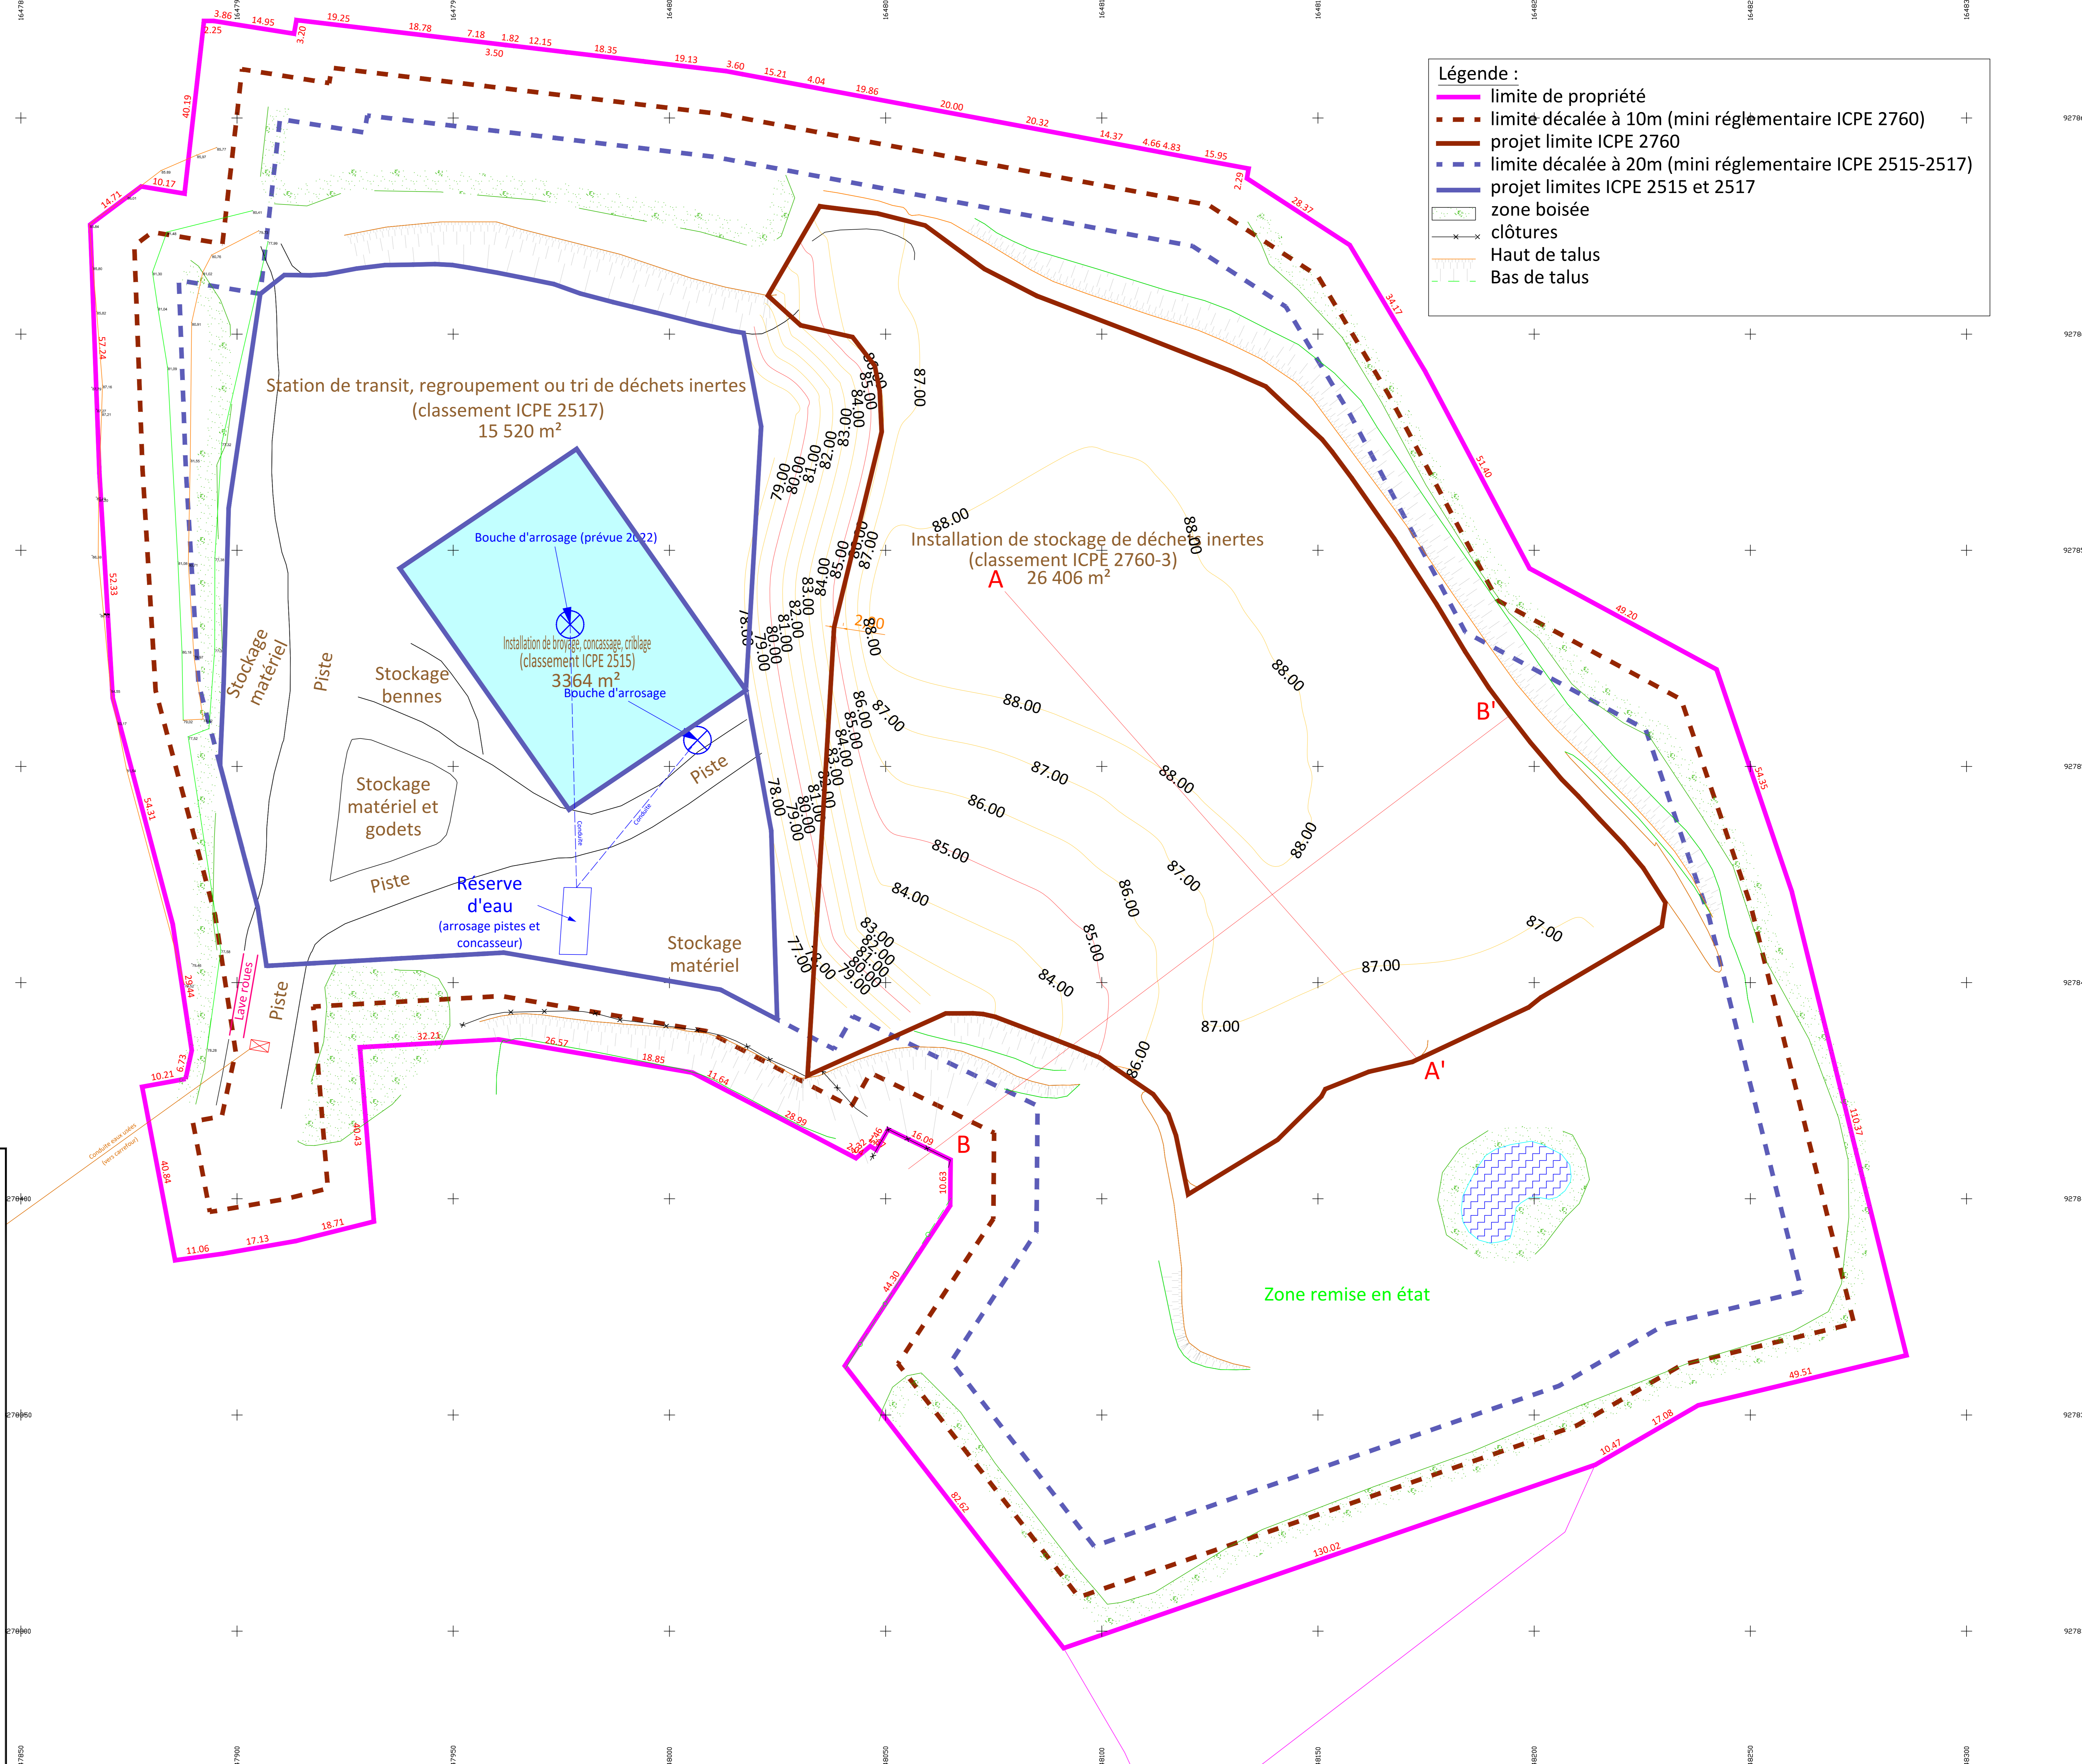

Station de transit, regroupement ou tri de déchets inertes
(classement ICPE 2517)
15 520 m²

Installation de stockage de déchets inertes
(classement ICPE 2760-3)
26 406 m²

Installation de broyage, concassage, criblage
(classement ICPE 2515)
3364 m²

Zone remise en état

COMMUNE DE HELFAUT
DEPARTEMENT DU PAS DE CALAIS

"La Grande Reserve"
Phase1

PROJET DE REMBLAIEMENT
VUE EN PLAN

Service Topographie

Affaire N° : 39403

Système de Projection : PRO
Système Altimétrique : I.G.N. 69

Nom du fichier : Planche 1/1
39403_projet remblaiement_phase 1.dwg

Echelle : 1/500

| Réf. du plan | Indice |
|--------------|--------|
| TOP | 01 |

INGEO
Séjour social
1, Rue Cassin - BP 60 117 - BLENDECQUES
62 202 SAINT OMER Cedex
Tel : 03 21 38 15 21 Fax : 03 21 95 22 00
E-mail : contact@ingeo.fr
Site internet : http://www.ingeo.fr

GÉOMÈTRE-EXPERT
SÉRIERIEUX - ÉPARGNEZ VOTRE BUDGET

Agences :
AISE - SUR-LA-YVRE - LIMBRES - SAINT-POUL-SUR-TERNOISE - ARRAS - LILLE - PARIS - CAMBRAI

| Index | Objet de la Modification | Date | Dessin | Vérf. |
|-------|--------------------------|------------|--------|-------|
| 01 | Etablissement | 24/01/2021 | FL | JF |
| | | | | |
| | | | | |