

OGÉ
bornes OGE implantées le 13/02/2023

N° Dossier
10645C0123

Echelle
1/500ème

Opération

PLAN TOPOGRAPHIQUE ET DE BORNAGE

ZAC de la TURQUERIE-Lot 4


Système planimétrique CC50
Système altimétrique : IGN 69

Indice	Nature des travaux	Date	Auteur	Vérificateur
A	Etablissement du plan	07/02/2023	BL	BL
B	Etablissement du plan de bornage	14/02/2023	BL	BL

Nos agences :

- Calais - Siège local
- Ardes - Berck sur Mer
- Gravelines - Amiens



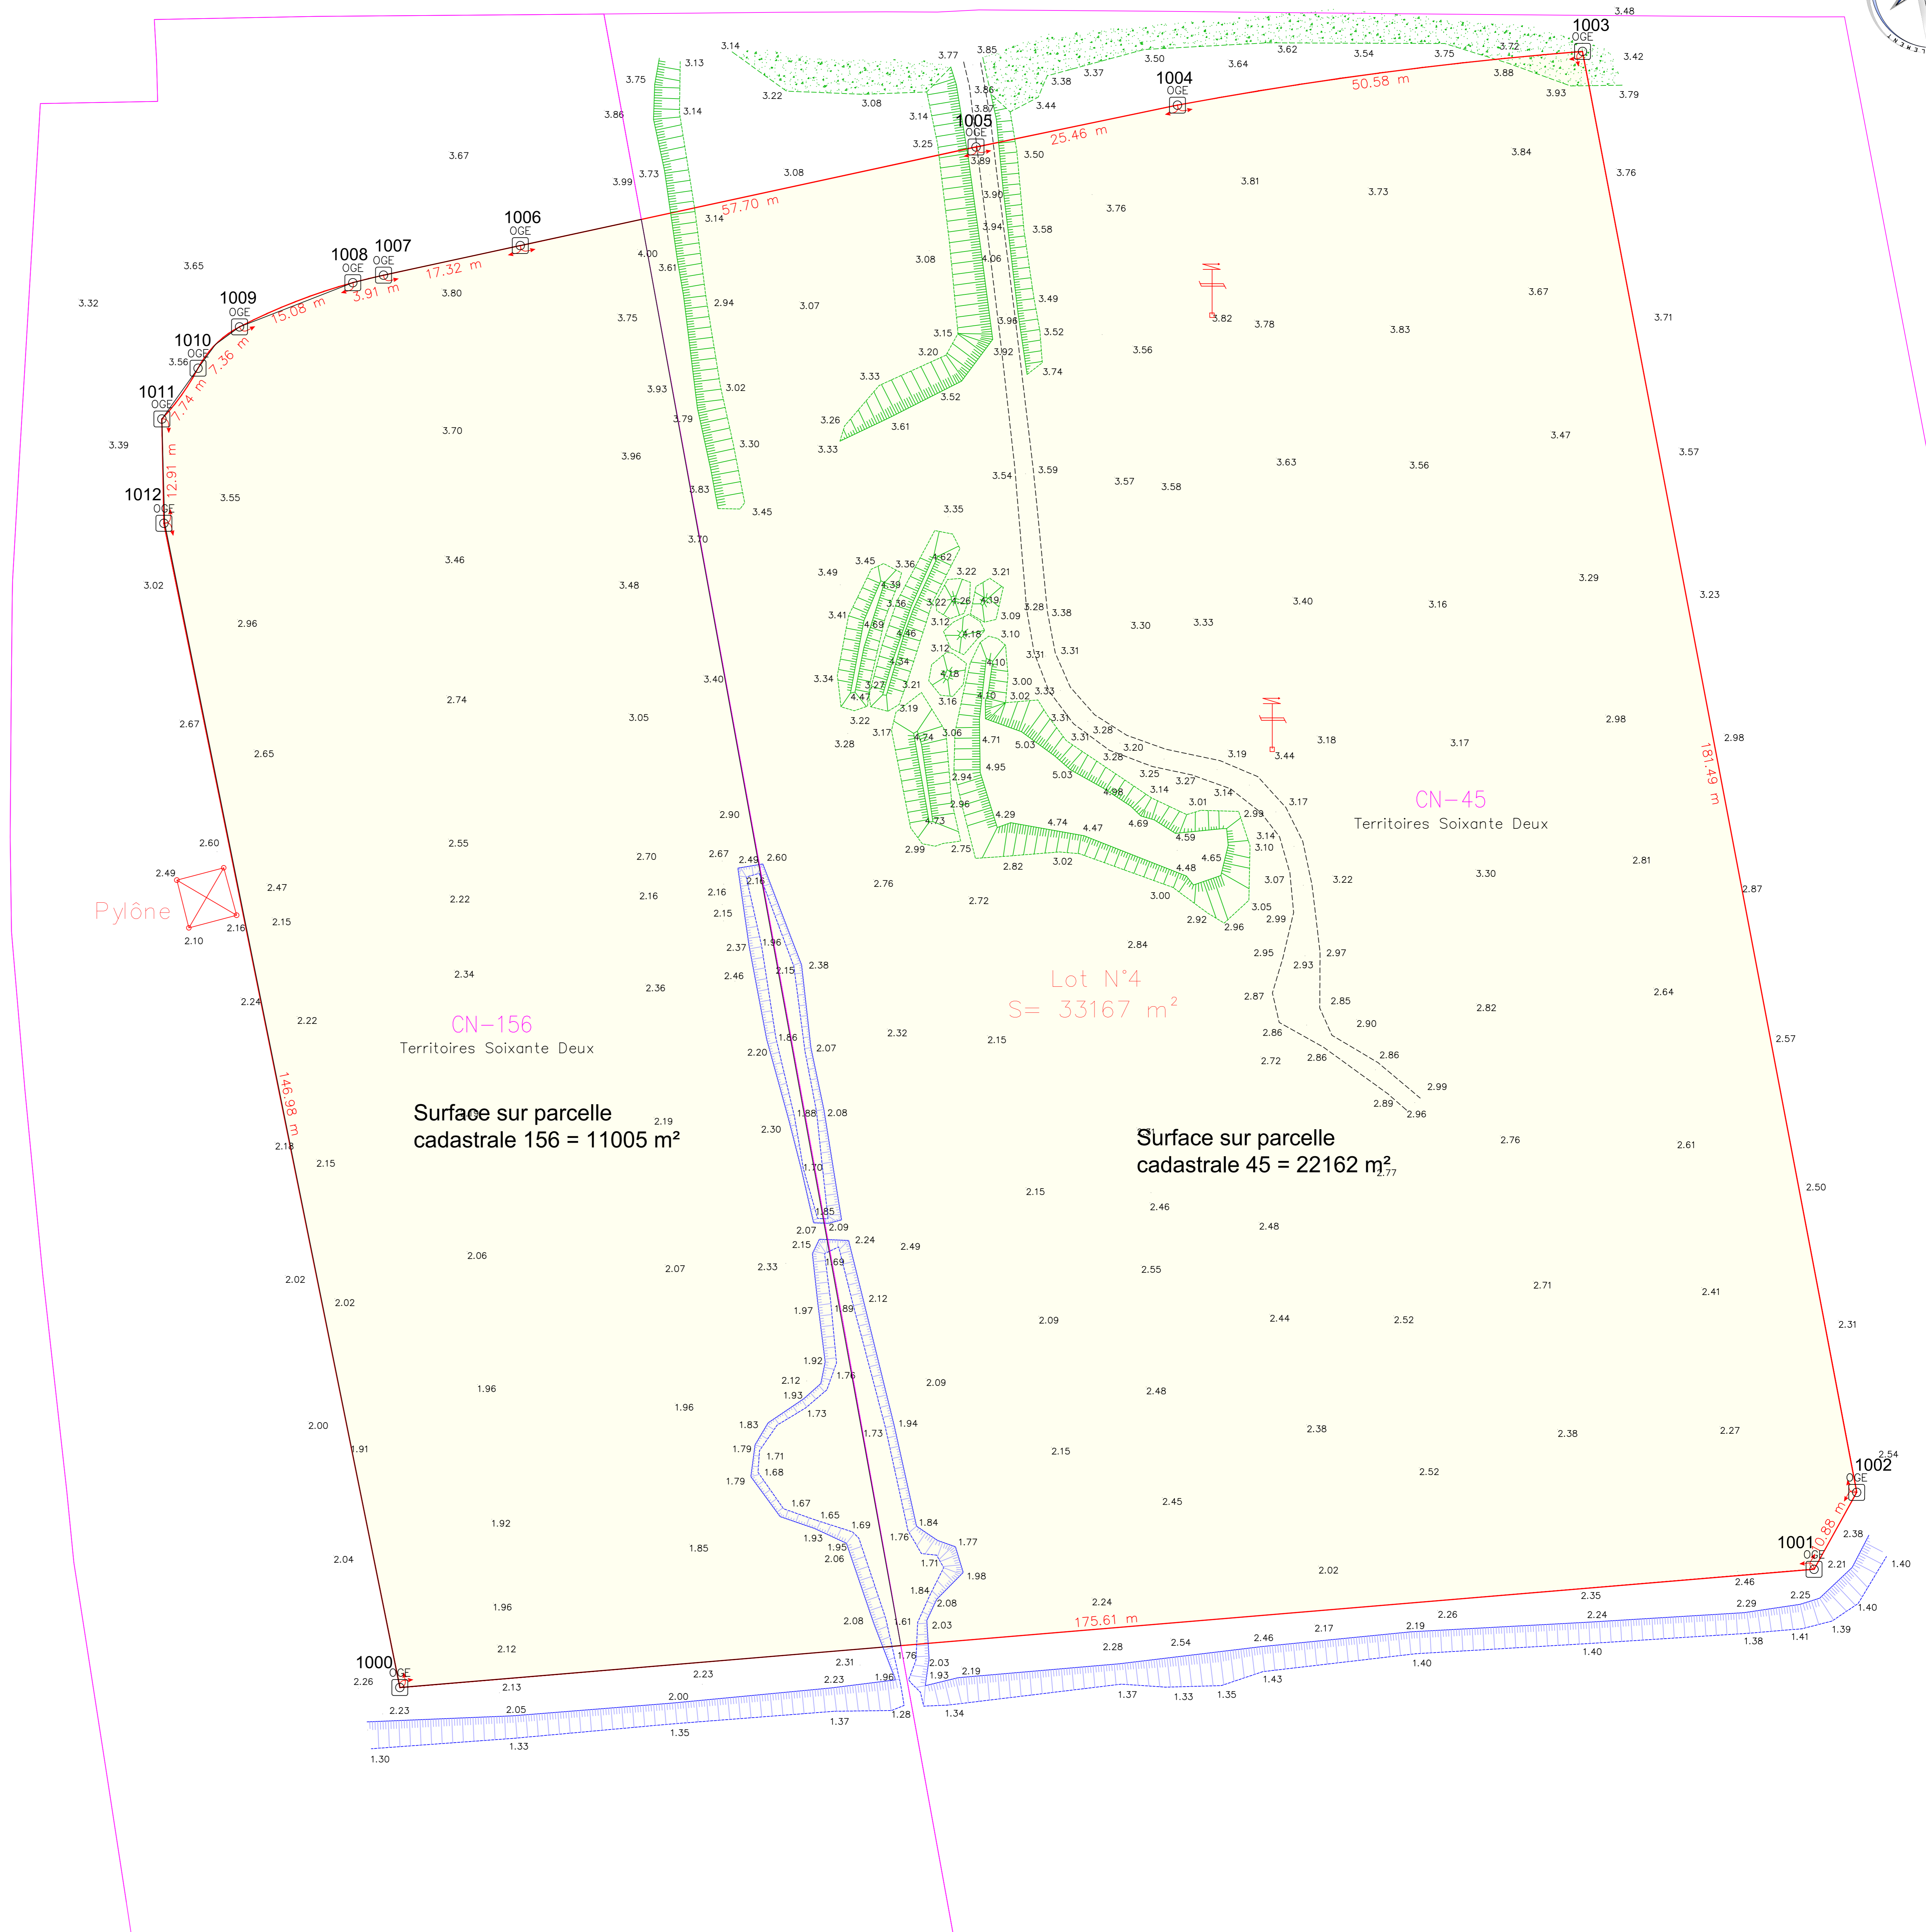

LISTING DE BORNAGE

Numero	X	Y
1000	1623571.252	9305460.352
1001	1623746.255	9305474.977
1002	1623751.533	9305484.496
1003	1623717.605	9305662.790
1004	1623667.485	9305656.140
1005	1623642.558	9305650.963
1006	1623586.160	9305638.765
1007	1623569.236	9305635.104
1008	1623565.437	9305634.173
1009	1623551.418	9305628.702
1010	1623546.285	9305623.590
1011	1623541.811	9305617.307
1012	1623542.061	9305604.404