





Plan R+1

Indice	Modifications	Date
A	Elaboration	10/02/2015
B	Ajustements	08/02/2017

Echelle: 1/100
 N° Plan :
 Réalisé par:
 A.CASAUX

5 rue d'Alsace
 62200 Boulogne sur mer

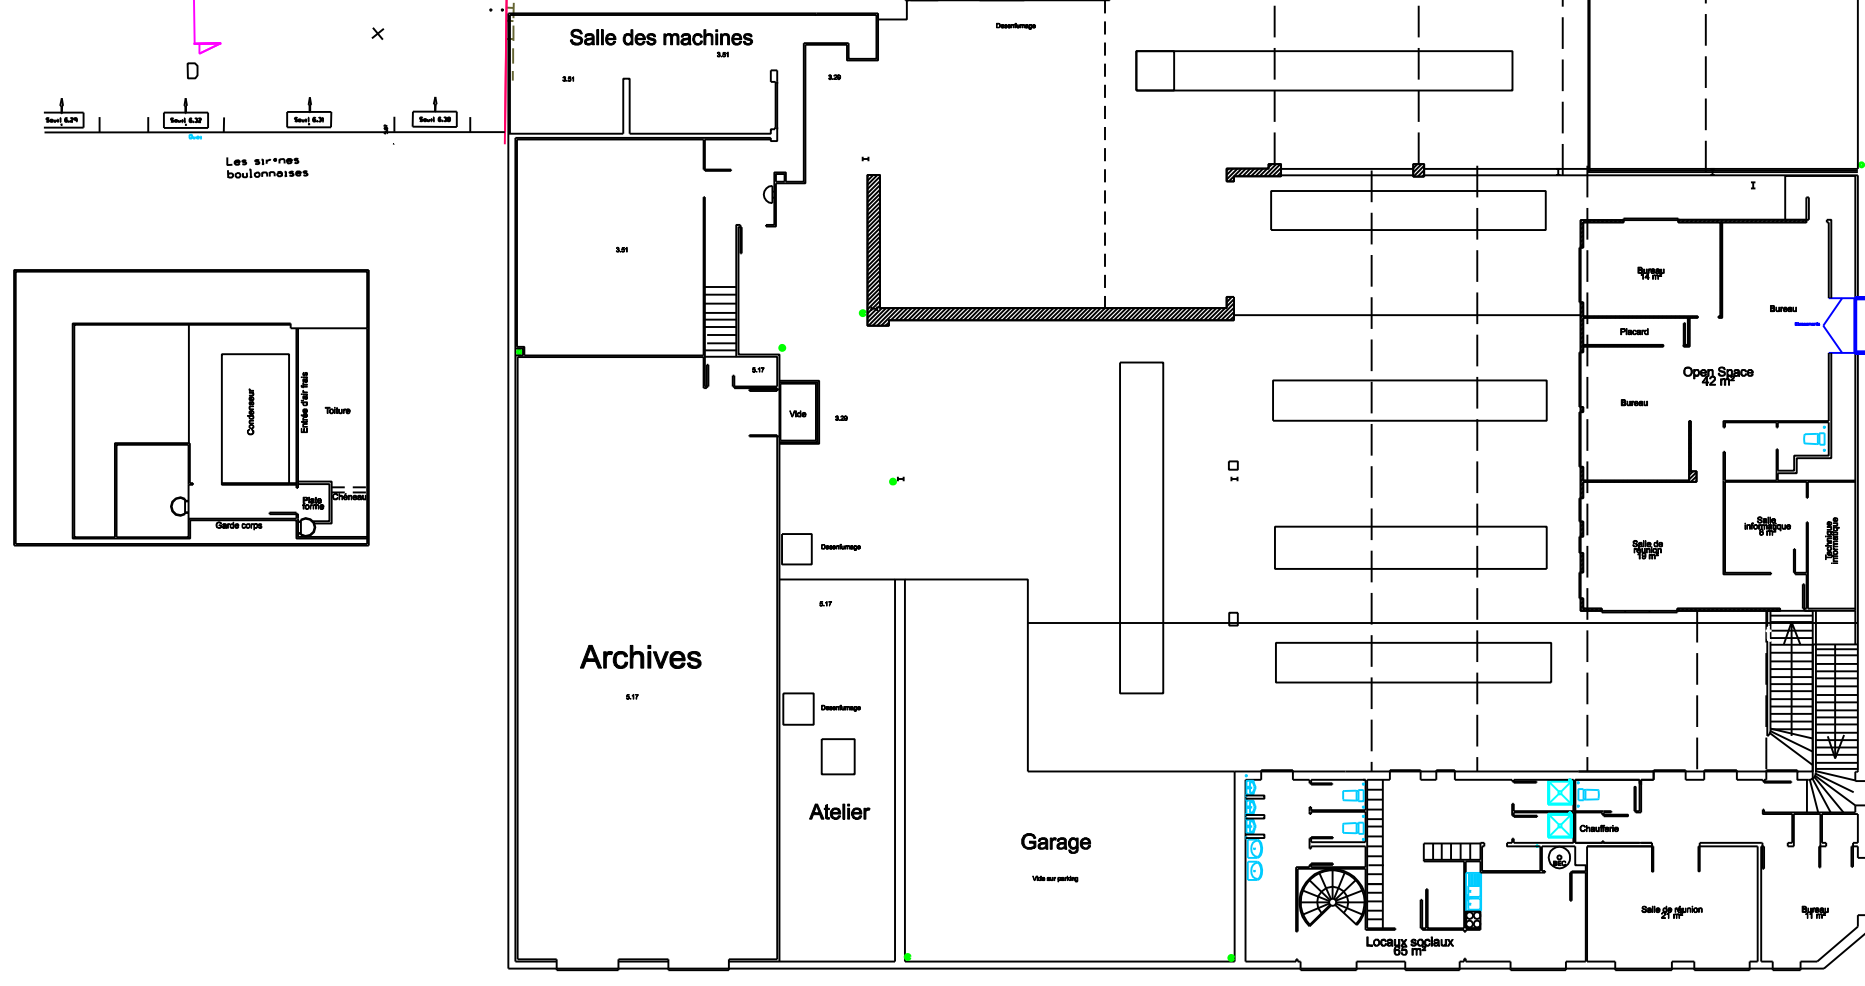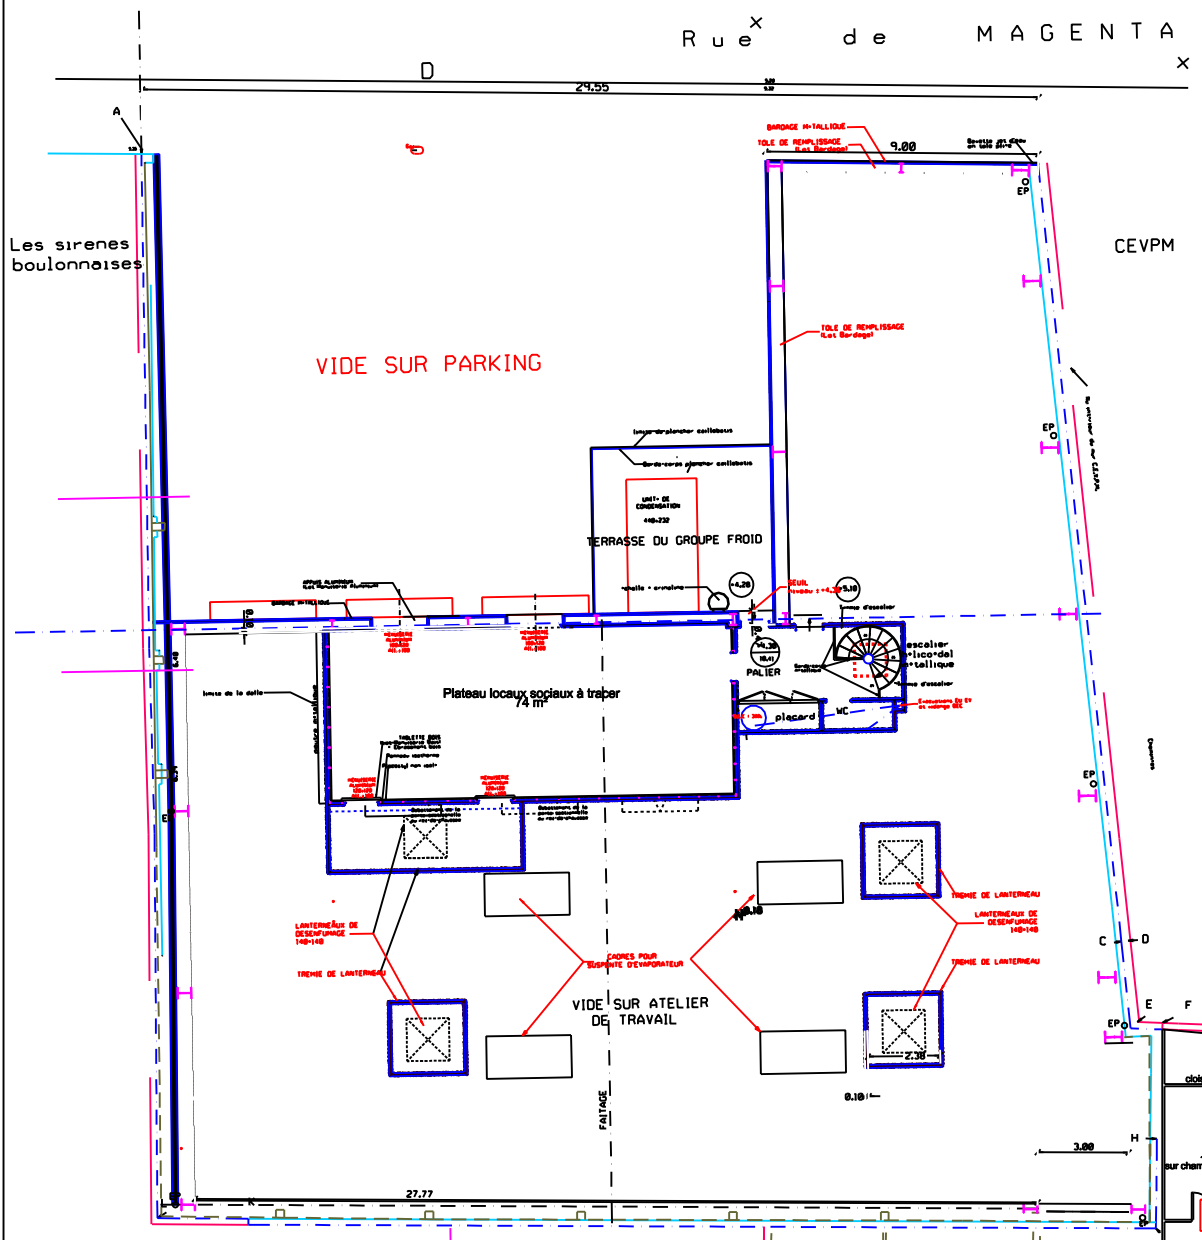

rue de Solférino

rue d'Alsace