
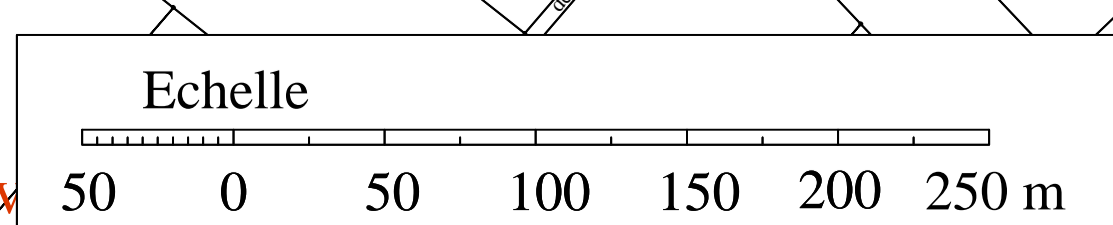
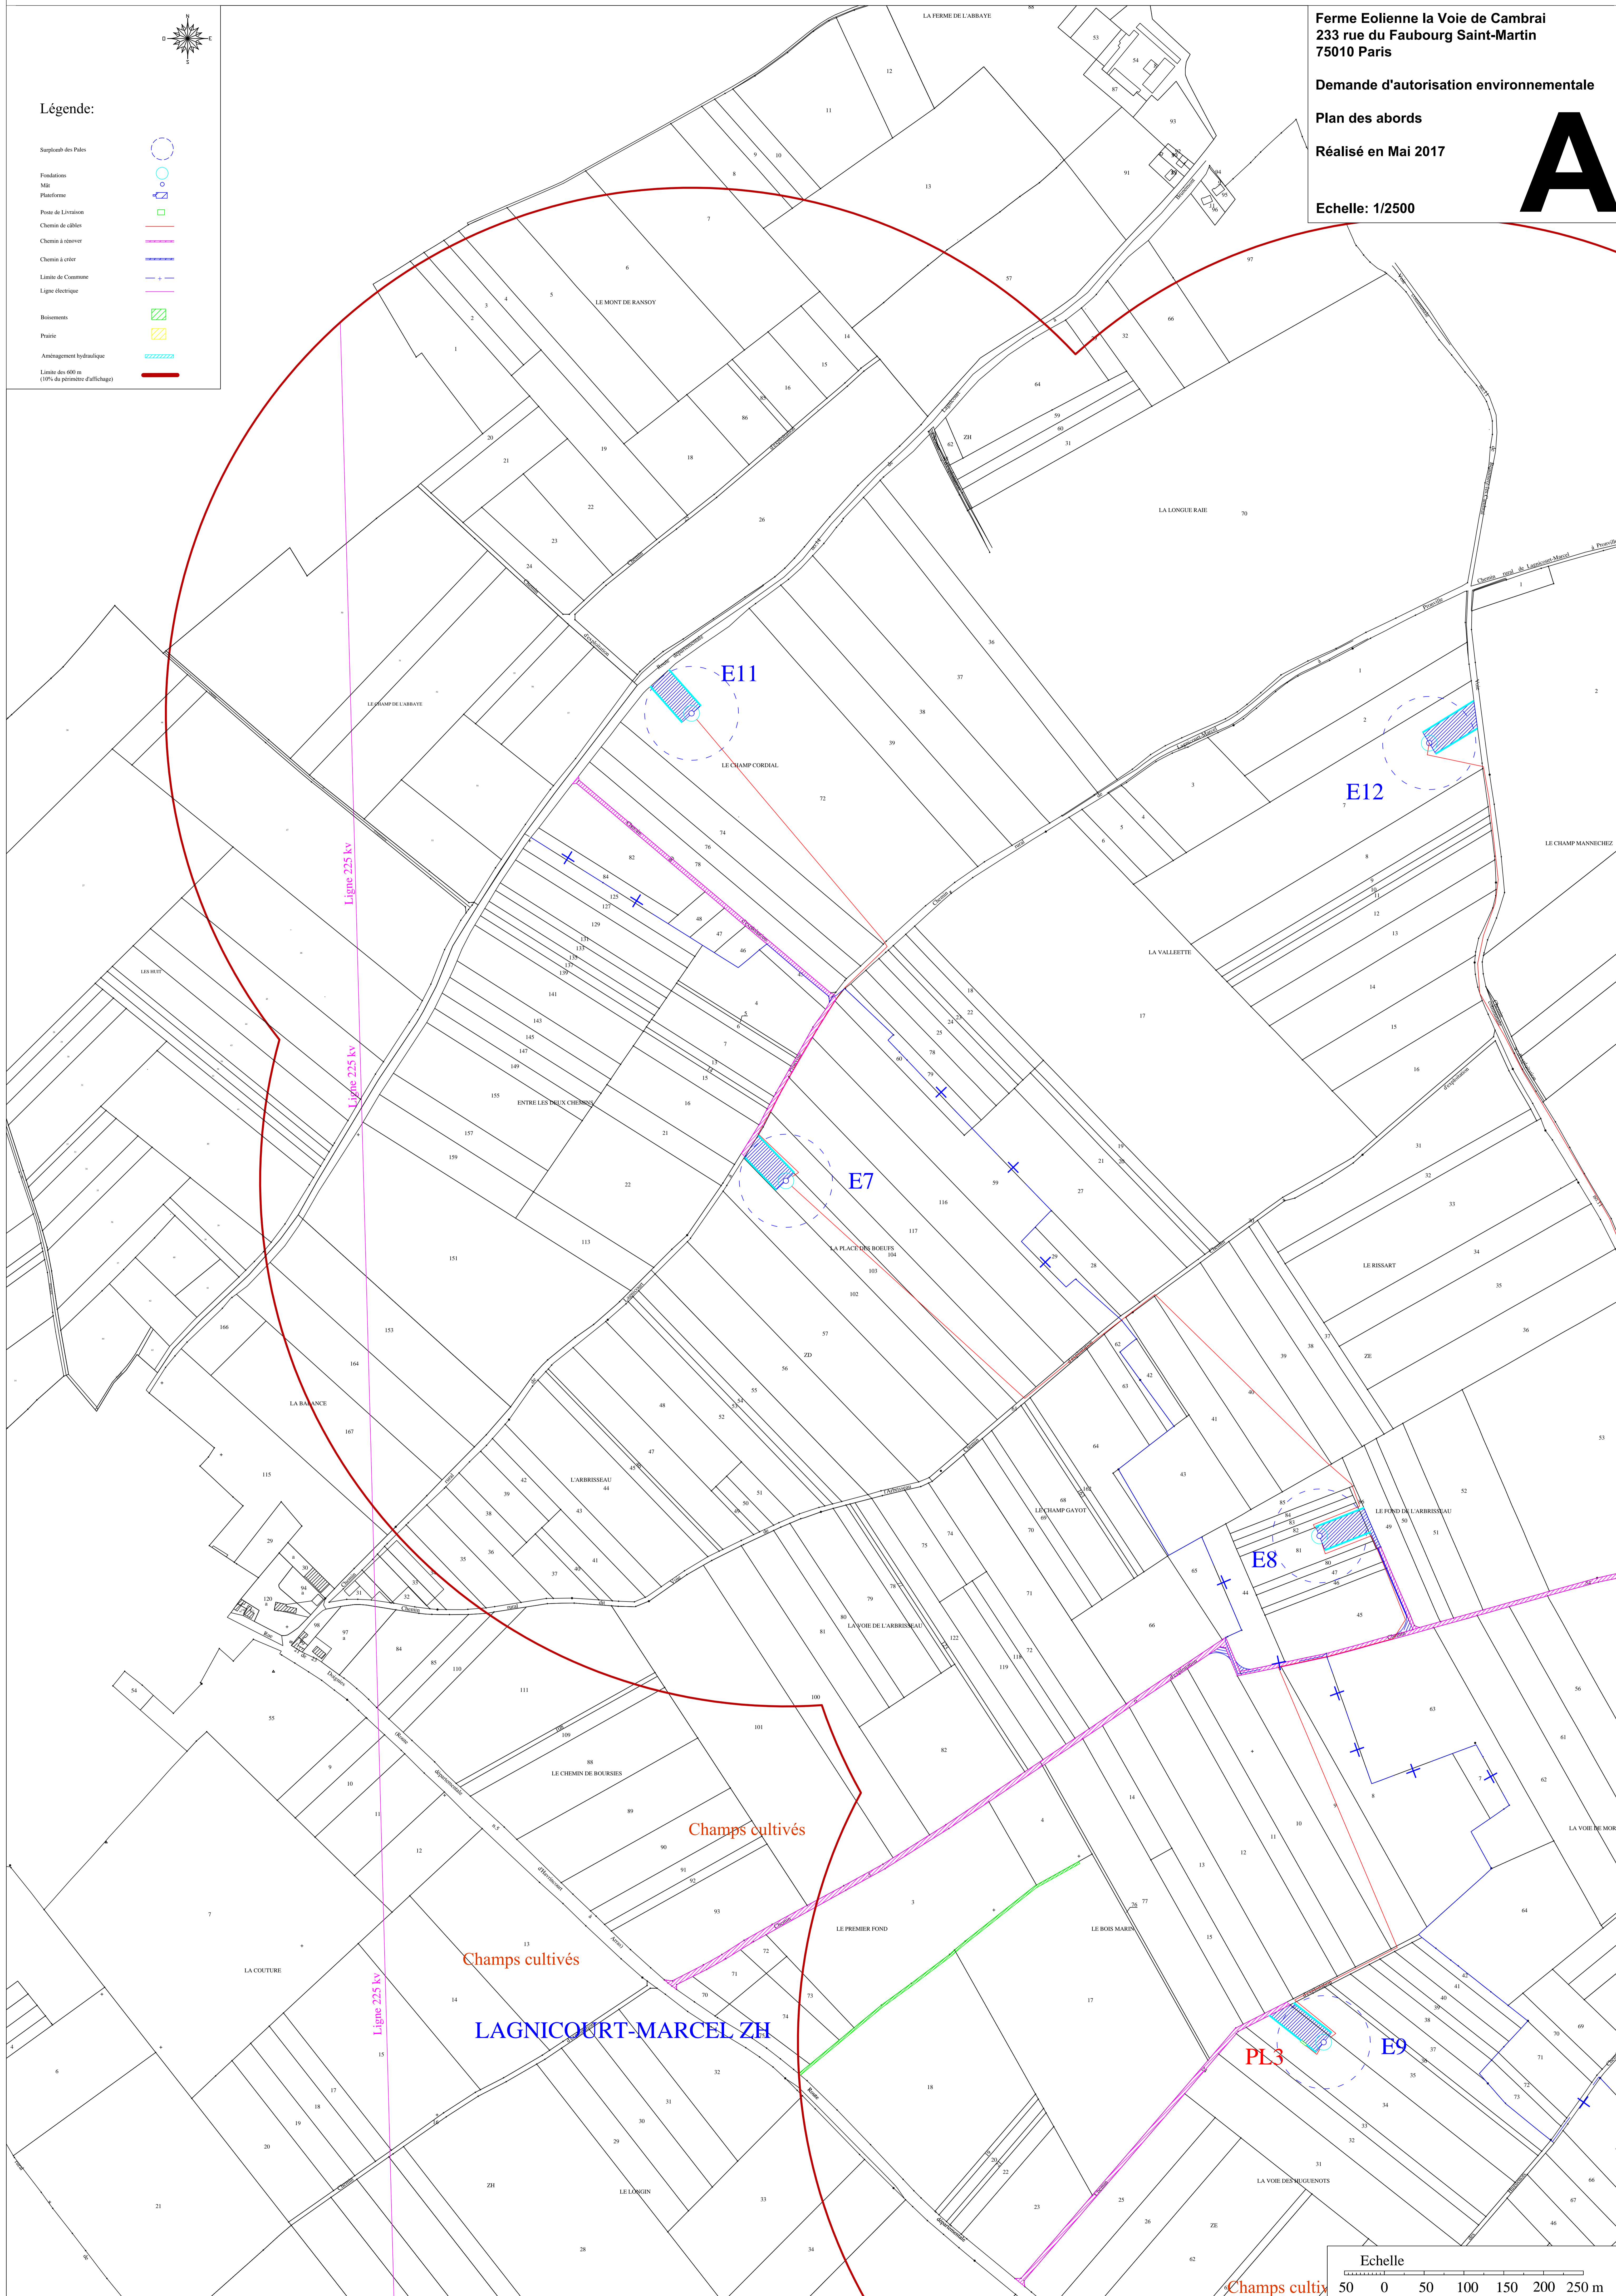
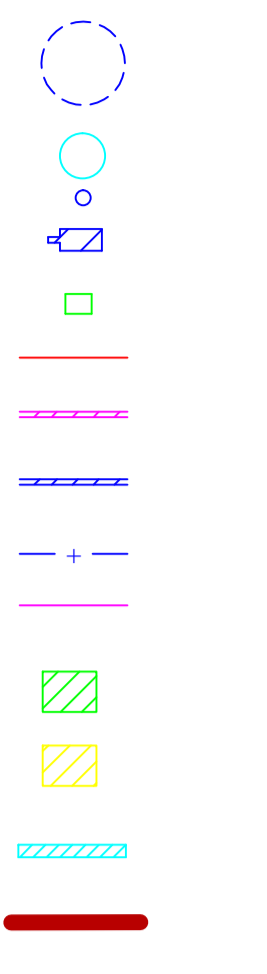


Légende:

- Surplomb des Pâles
- Fondations
- Mât
- Plateforme
- Poste de Livraison
- Chemin de câbles
- Chemin à rétrover
- Chemin à créer
- Limite de Commune
- Ligne électrique
- Boisements
- Prairie
- Aménagement hydraulique
- Limite des 600 m (10% du périmètre d'affichage)

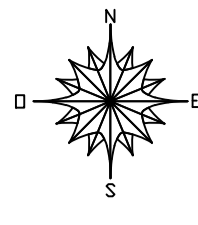

Champs cultivés