

Maitre d'ouvrage

Avril 2019

Plan de Prévention des Risques
d'Inondations du Marais Audomarois

Commune : NIEURLET
Planche : 2/2

Le Plan de Prévention des Risques
d'inondations
du MARAIS
AUDOMAROIS

Hauteurs d'eau pour l'évènement de
référence (débordement et ruissellement)
Porter à connaissance


Maitre d'oeuvre

anteagroup géo-hyd

PRÉFET DU PAS-DE-CALAIS PRÉFET DU NORD

Echelle : 1/5000

0 60 120 180 m

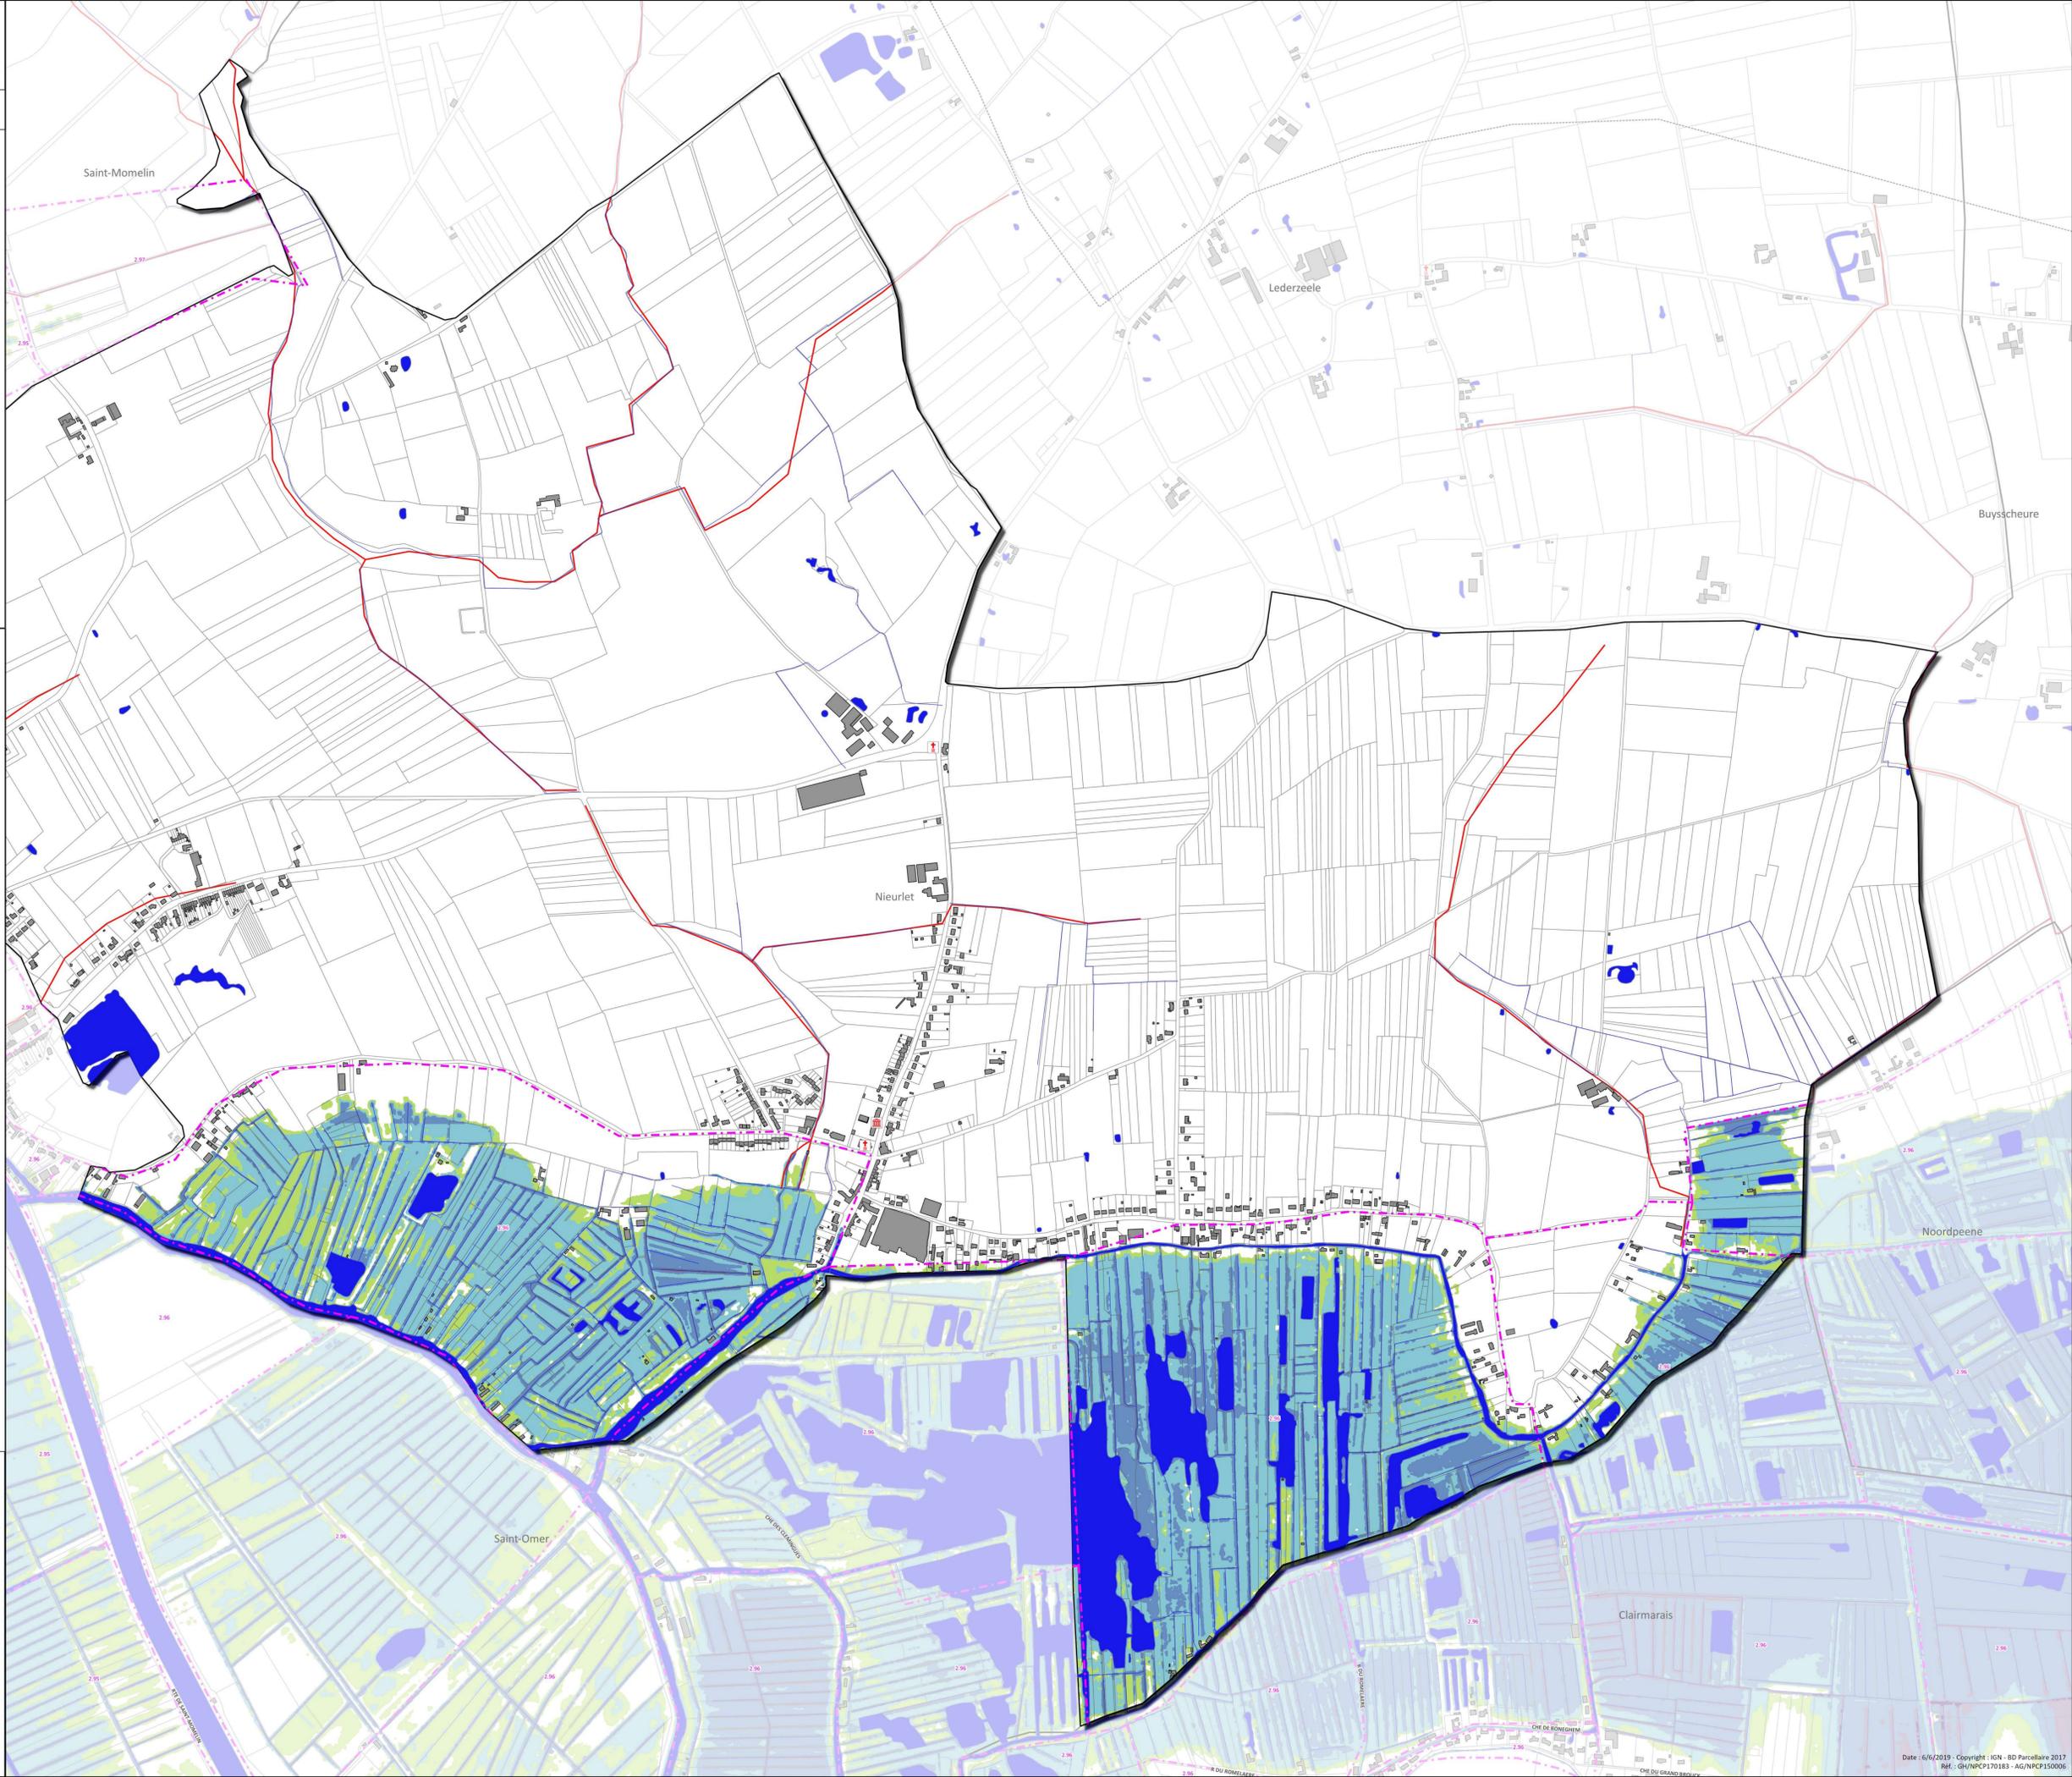

Légende

- Etablissement de culte
- Mairie
- Bâtiment
- Parcellaire cadastral
- Limite de commune
- Bassin versant
- Canal, plans d'eau ou cours d'eau permanent
- Axe de ruissellement
- Classes de hauteur d'eau
 - Inferieure à 20 cm
 - Comprise entre 20 et 50 cm
 - Comprise entre 50 cm et 1 m
 - Comprise entre 1 et 1.5 m
 - Supérieure à 1.5 m
- Isocotes
- Casier hydraulique
- 12.5 Altitude NGF de l'isocote ou du casier

