

**Annexe 15 : Plans de situation à l'échelle 1/2000ème précisant  
l'établissement situé dans son environnement**





# PLAN DE SITUATION APRES PROJET


Site de Souatre

ECHELLE 1/2000ème

Section D01

Legende

■ TIERS

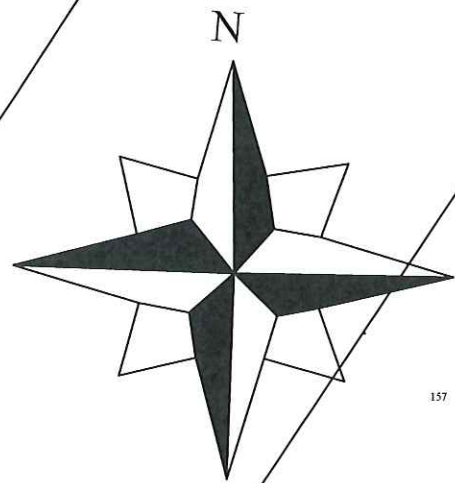

LE BOIS DU CHATEAU

LE PRE CAILLY

Section ZE 01  
Souastre

Section D01  
Souastre

Réserve incendie  
communale en projet

Rayon des 100 mètres de l'existant


Tiers avec autorisation de construction (dérogatoire)

Extincteur

Accès aménagé et bétonné



PLAN DE SITUATION AVANT PROJET  
Site de Pas en Artois  
ECHELLE 1/2000<sup>ème</sup>  
Section ZD01

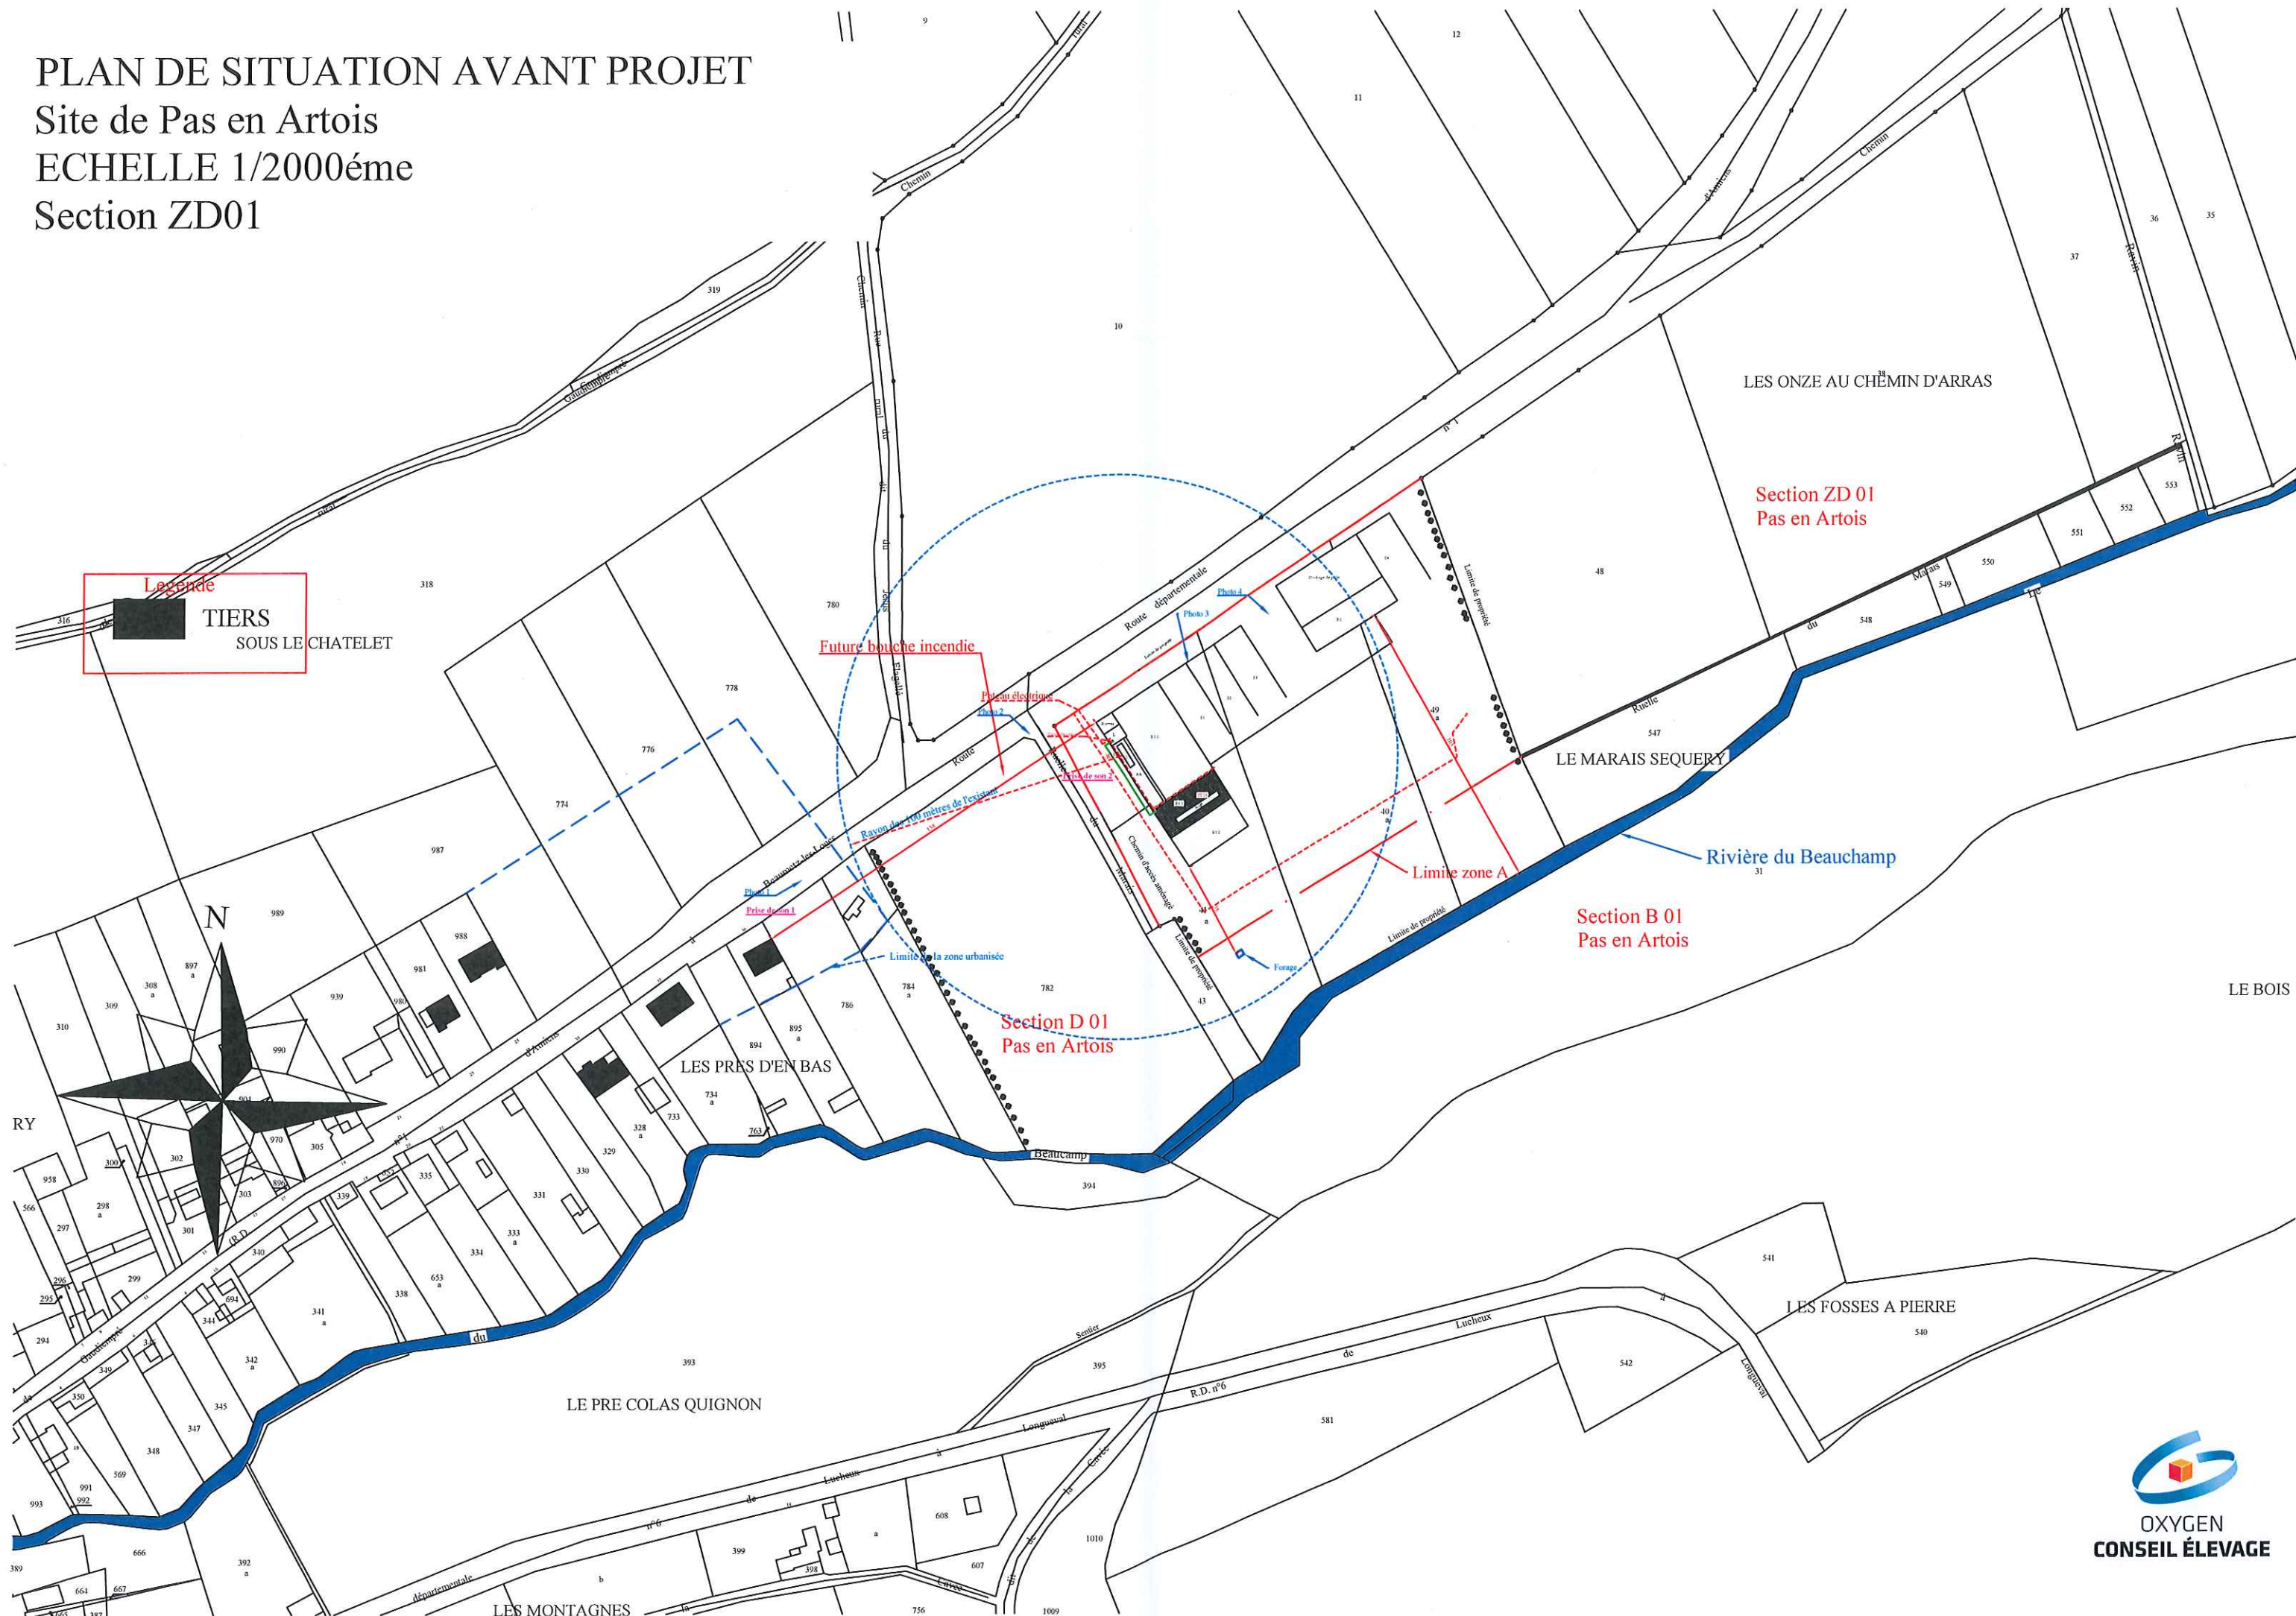



PLAN DE SITUATION APRES PROJET  
 Site de Pas en Artois  
 ECHELLE 1/2000<sup>ème</sup>  
 Section ZD01

