






**ACCESSIBILITE AU SITE
(Rubrique 2565 - Art. 12)**

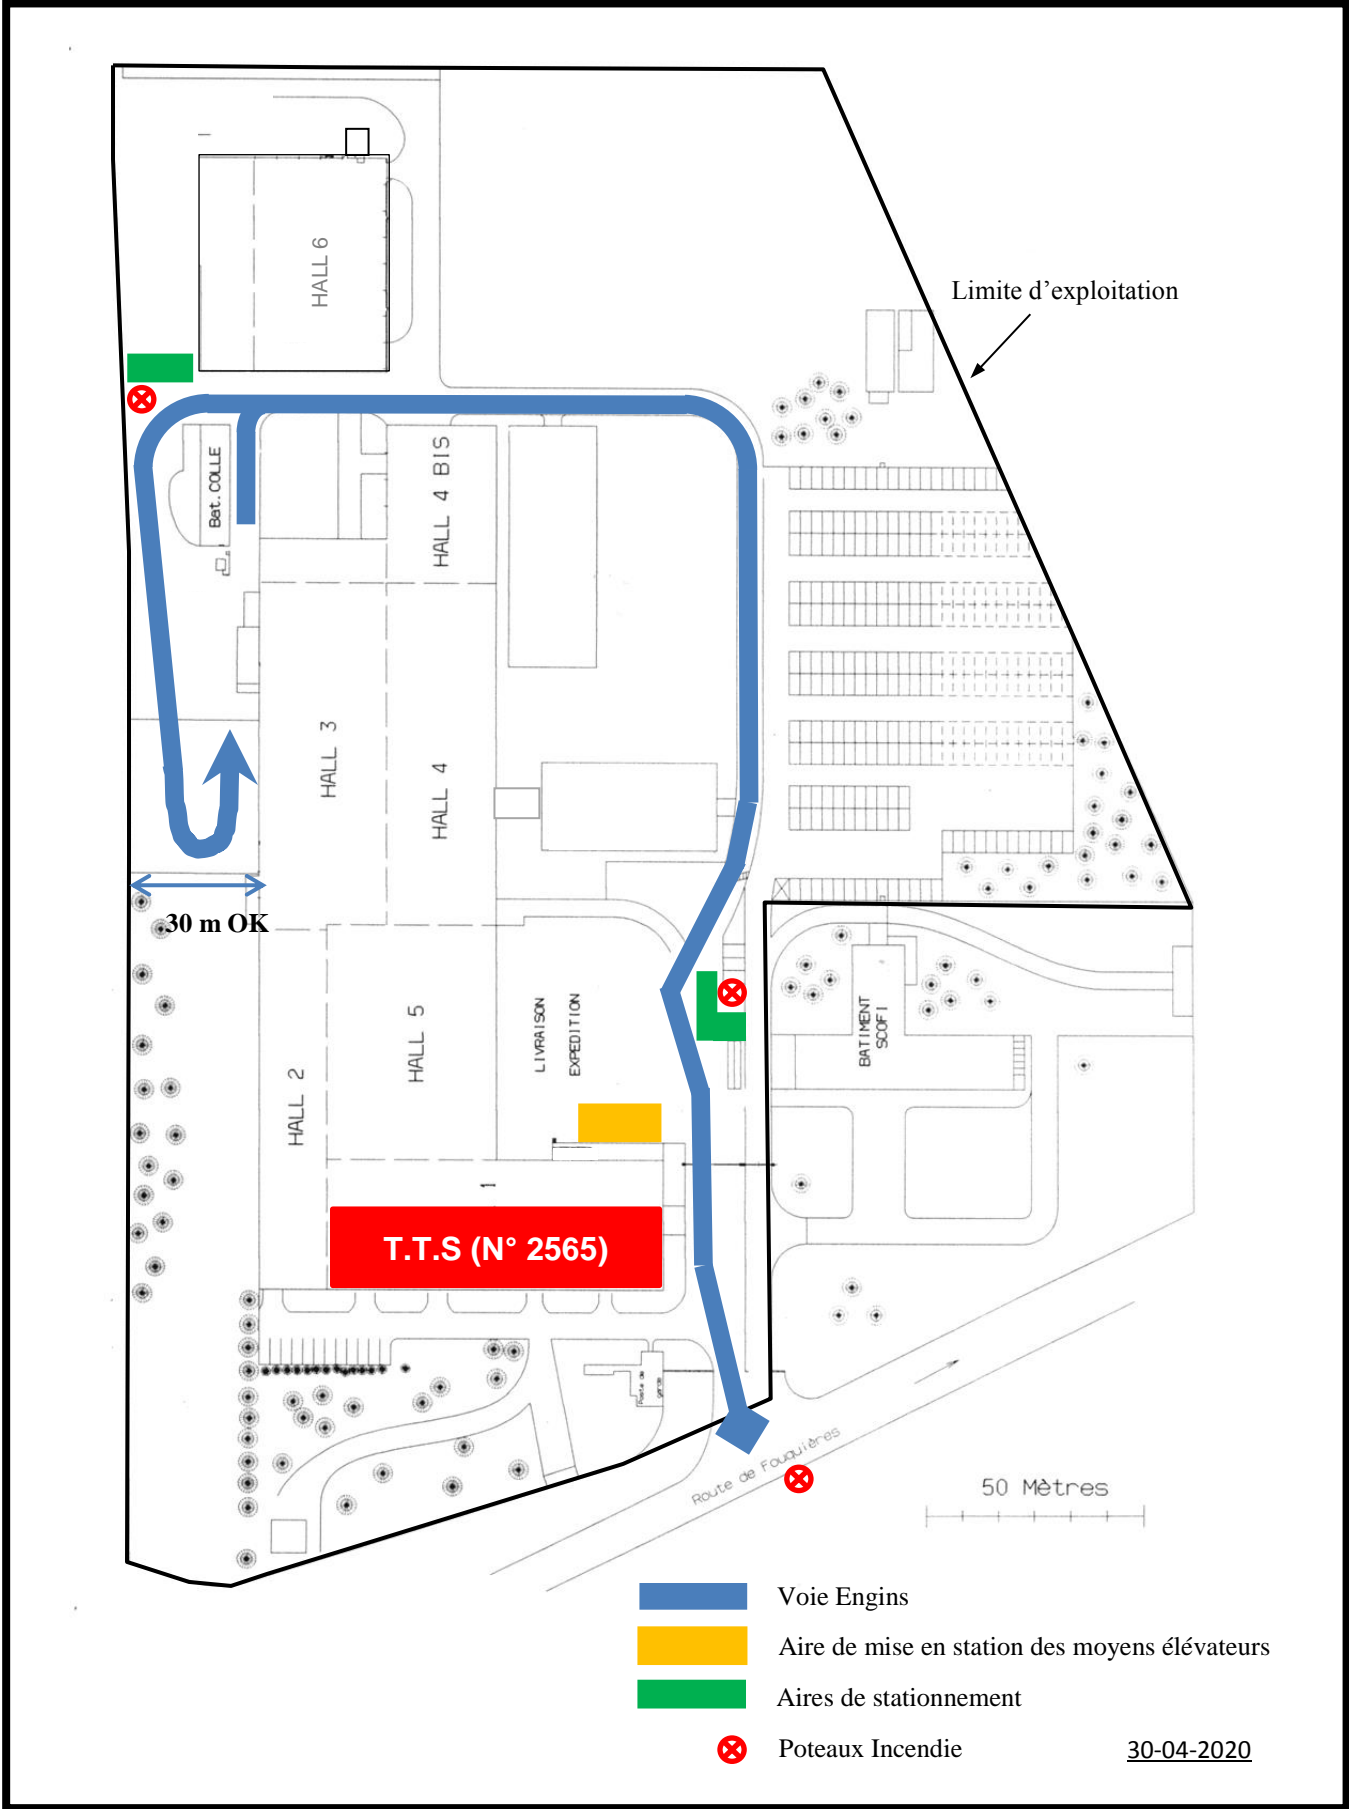

-  Voie Engins
-  Aire de mise en station des moyens élévateurs
-  Aires de stationnement
-  Poteaux Incendie

30-04-2020