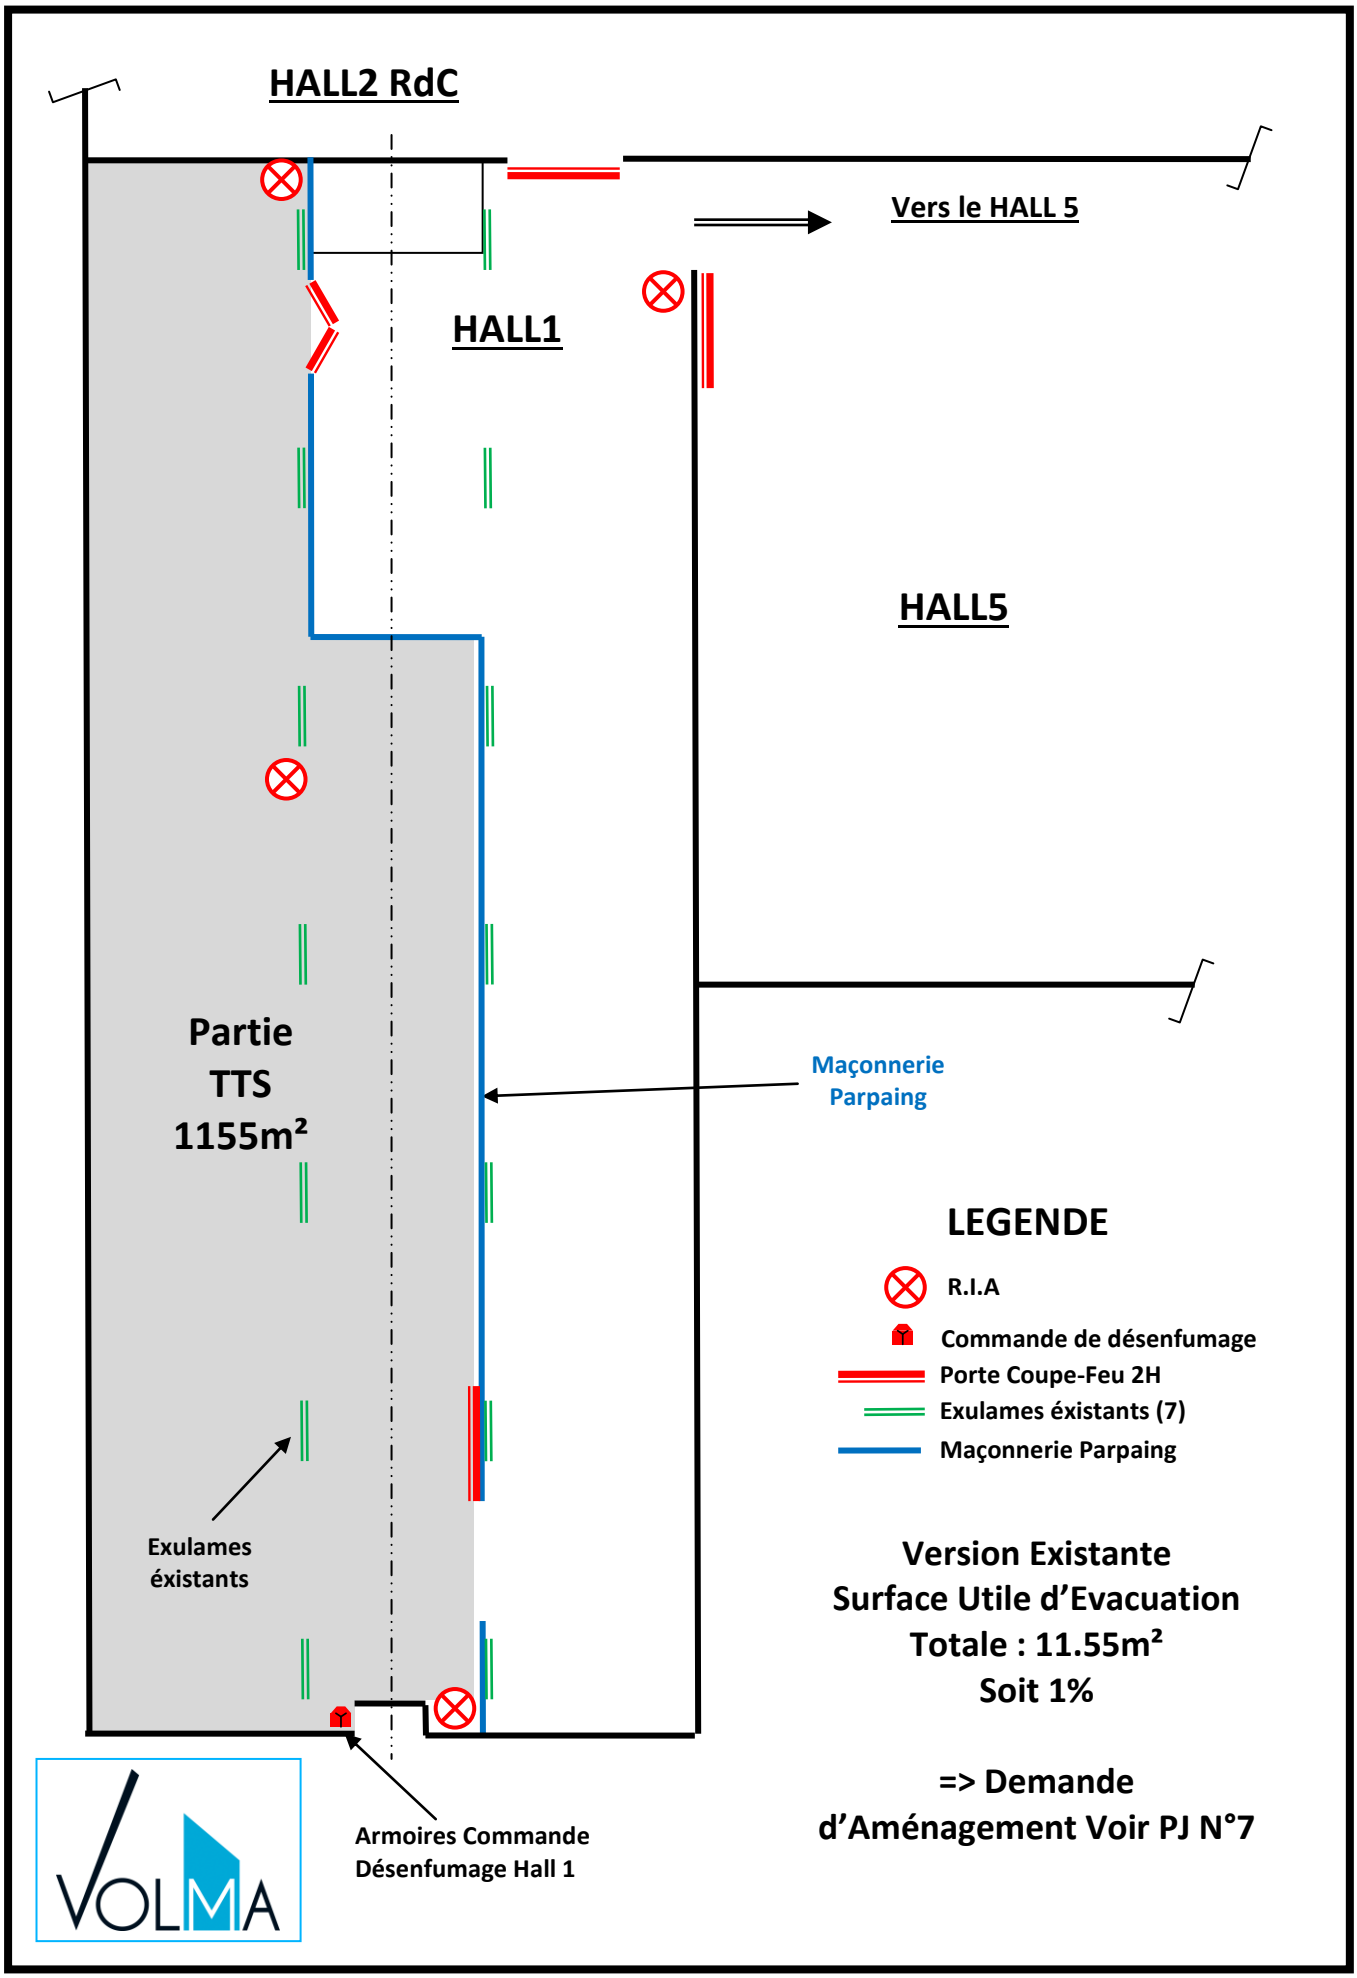DESENFUMAGE HALL1