

Maitre d'ouvrage

PRÉFET DU PAS-DE-CALAIS
Liberté
Égalité
Fraternité

Septembre 2021

Plan de Prévention des Risques d'Inondation sur la vallée de la Clarence
Commune : Calonne-sur-la-Lys
Carte : 2/2

PPRI PLAN DE PRÉVENTION DES RISQUES INONDATIONS DE LA
Clarence

Cartographie des hauteurs de submersion (débordement, ruissellement et rupture d'ouvrages)


Maitres d'oeuvre

PRÉFET DU PAS-DE-CALAIS
Liberté
Égalité
Fraternité

ISL Ingénierie

Projet soumis à enquête publique

Echelle: 1/5 000

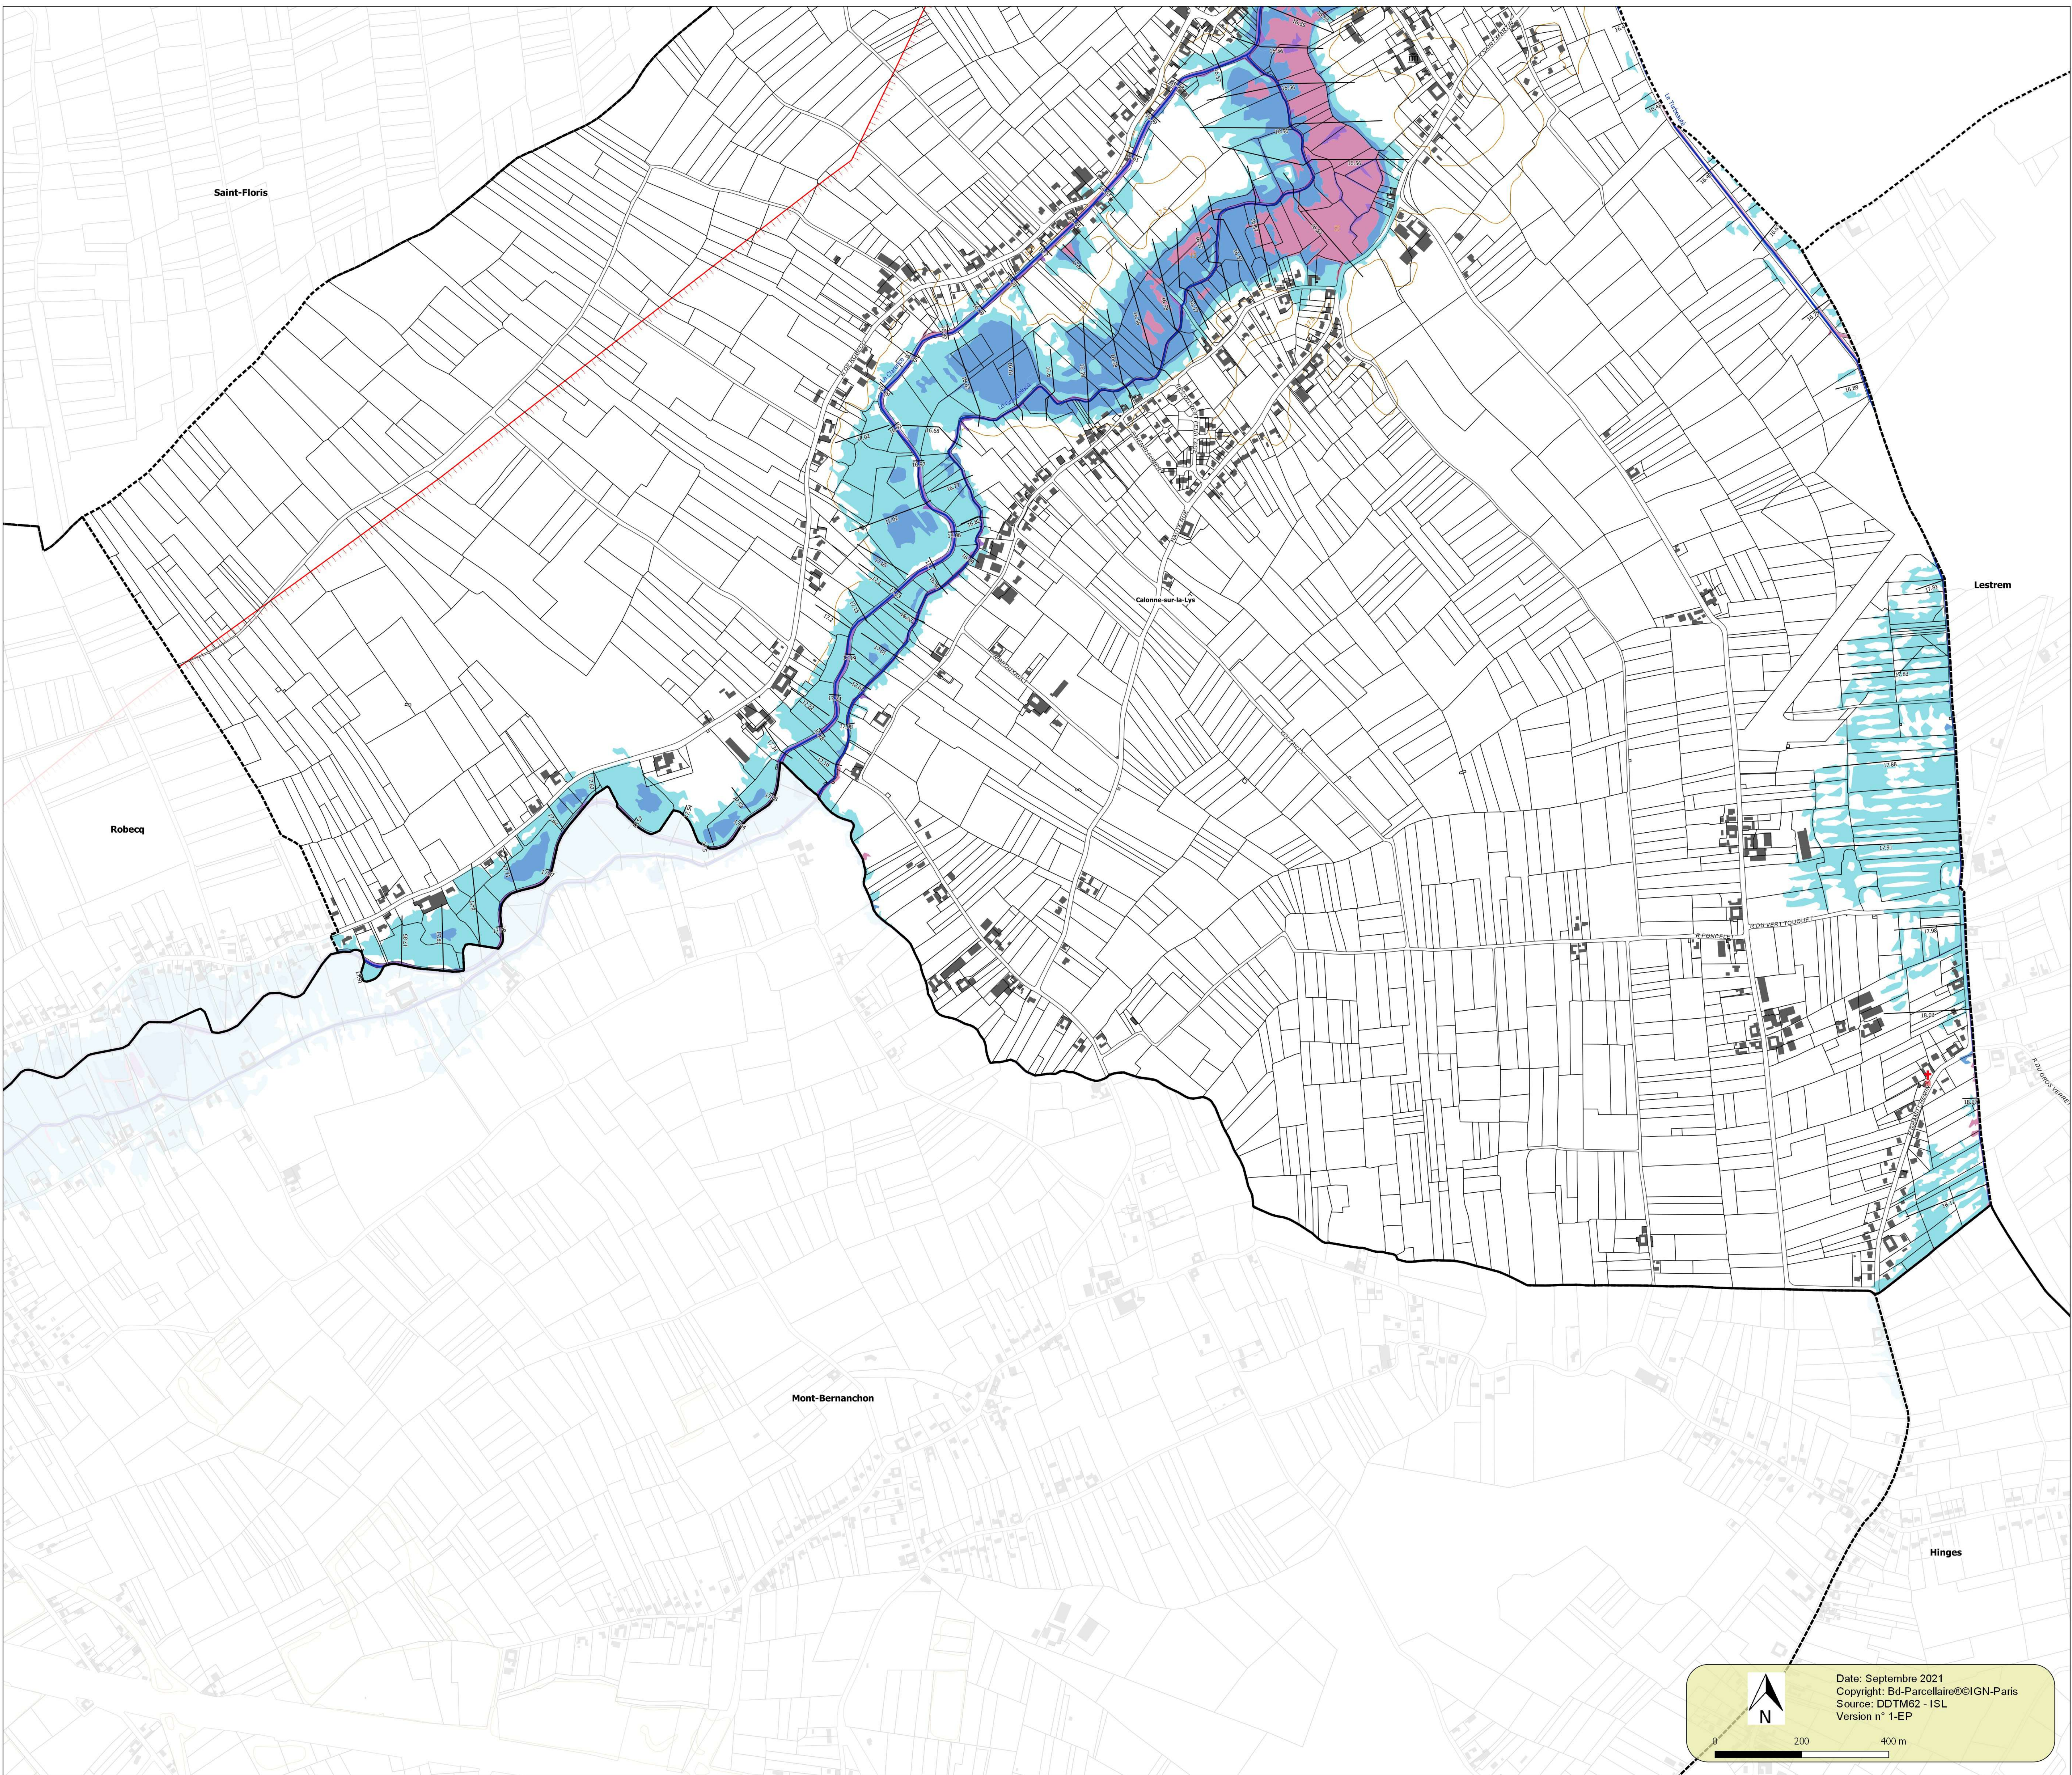


Hauteur de submersion

- Inférieure à 50 cm
- Comprise entre 50 cm et 1 m
- Comprise entre 1 m et 1,5 m
- Supérieures à 1,5 m

Éléments généraux

- † Bâtiments de culte
- Mairie
- Isocotes
- Bâtiments
- Limites parcellaires
- ▭ Bandes de précaution
- ▭ Bassin versant de la Clarence
- Cours d'eau
- ▭ Limites communales

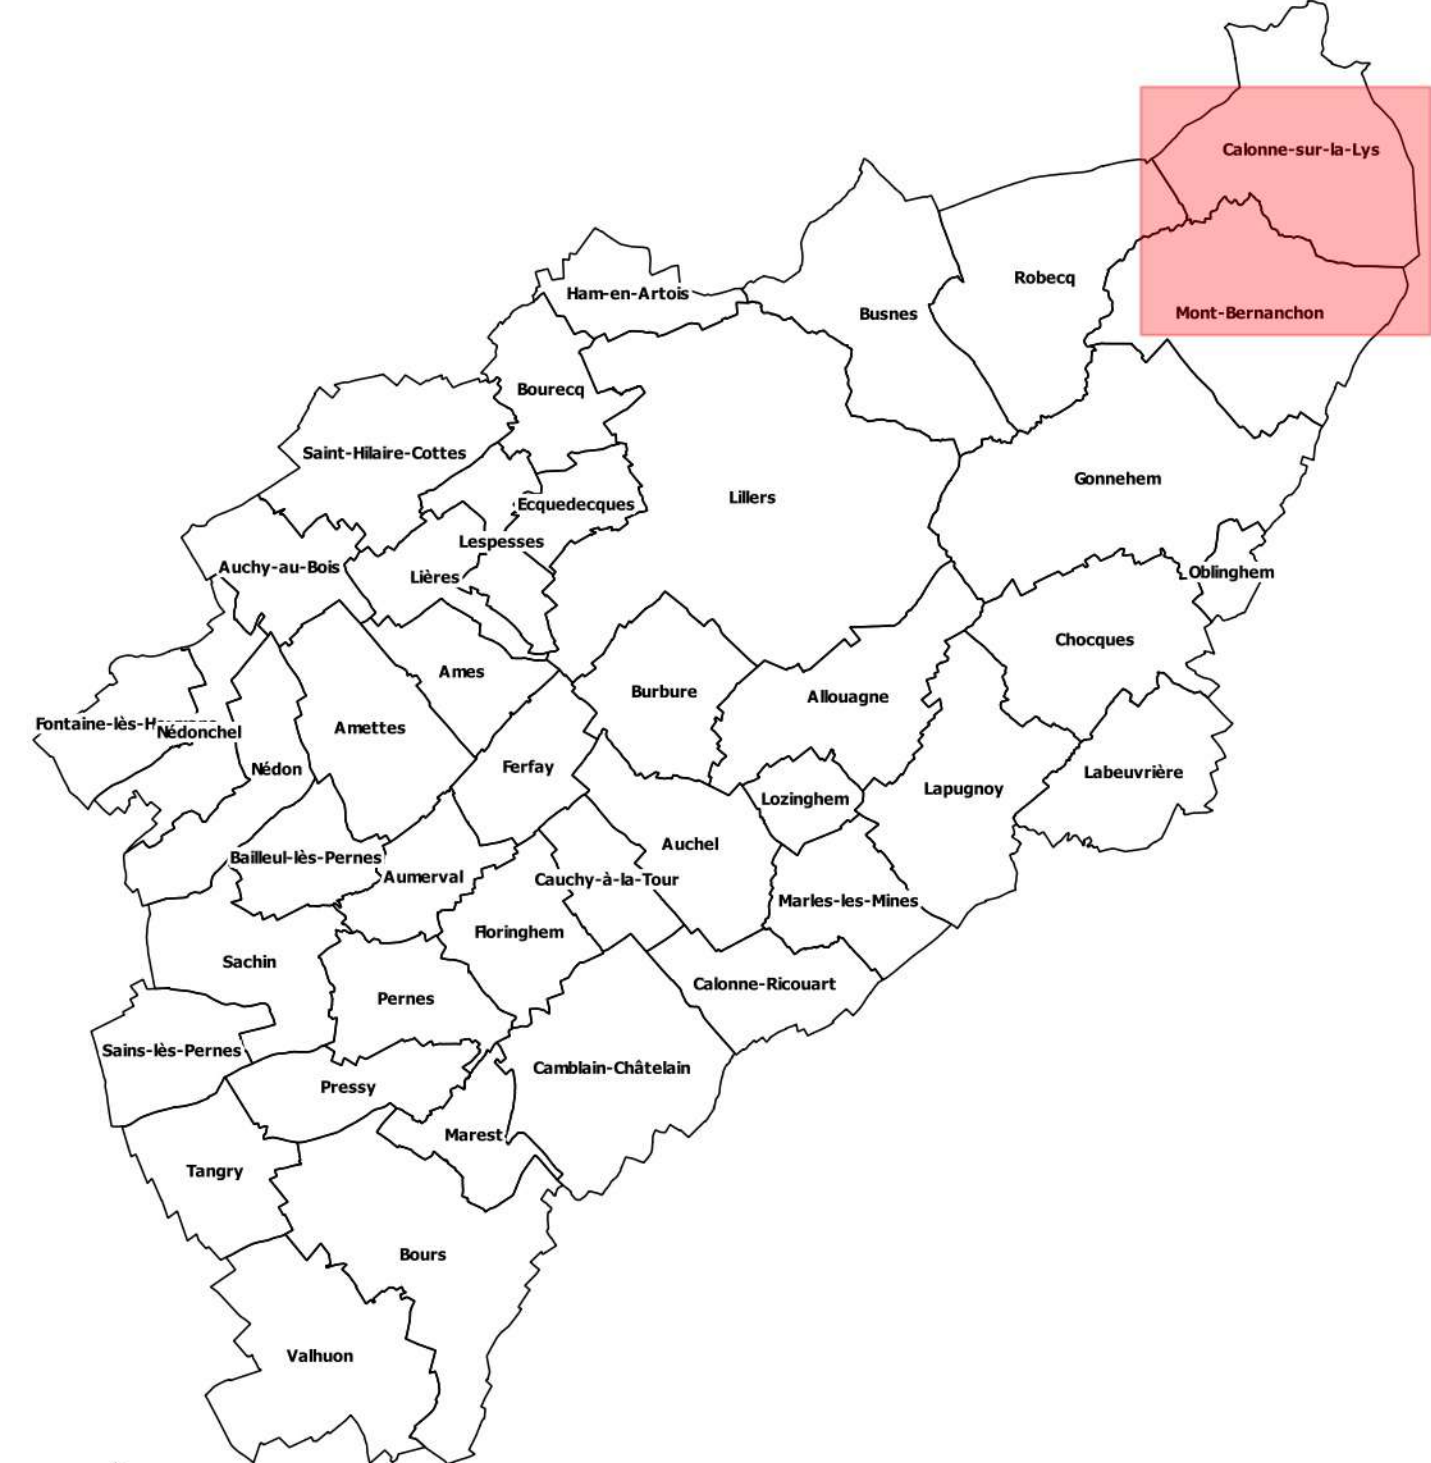

Echelle de la carte générale : 1/125 000

Date: Septembre 2021
Copyright: Bd-Parcellaire©IGN-Paris
Source: DTM62 - ISL
Version n° 1-EP